



LEGENDA INTERVENTI

- T1** - Dimensioni e distanze tra elementi e strutture. - Interventi di manutenzione ordinaria e straordinaria. - Interventi di adeguamento alle norme vigenti. - Interventi di adeguamento alle norme vigenti.
- T2** - Interventi di adeguamento alle norme vigenti. - Interventi di adeguamento alle norme vigenti. - Interventi di adeguamento alle norme vigenti.
VIA ANGELO CALVI

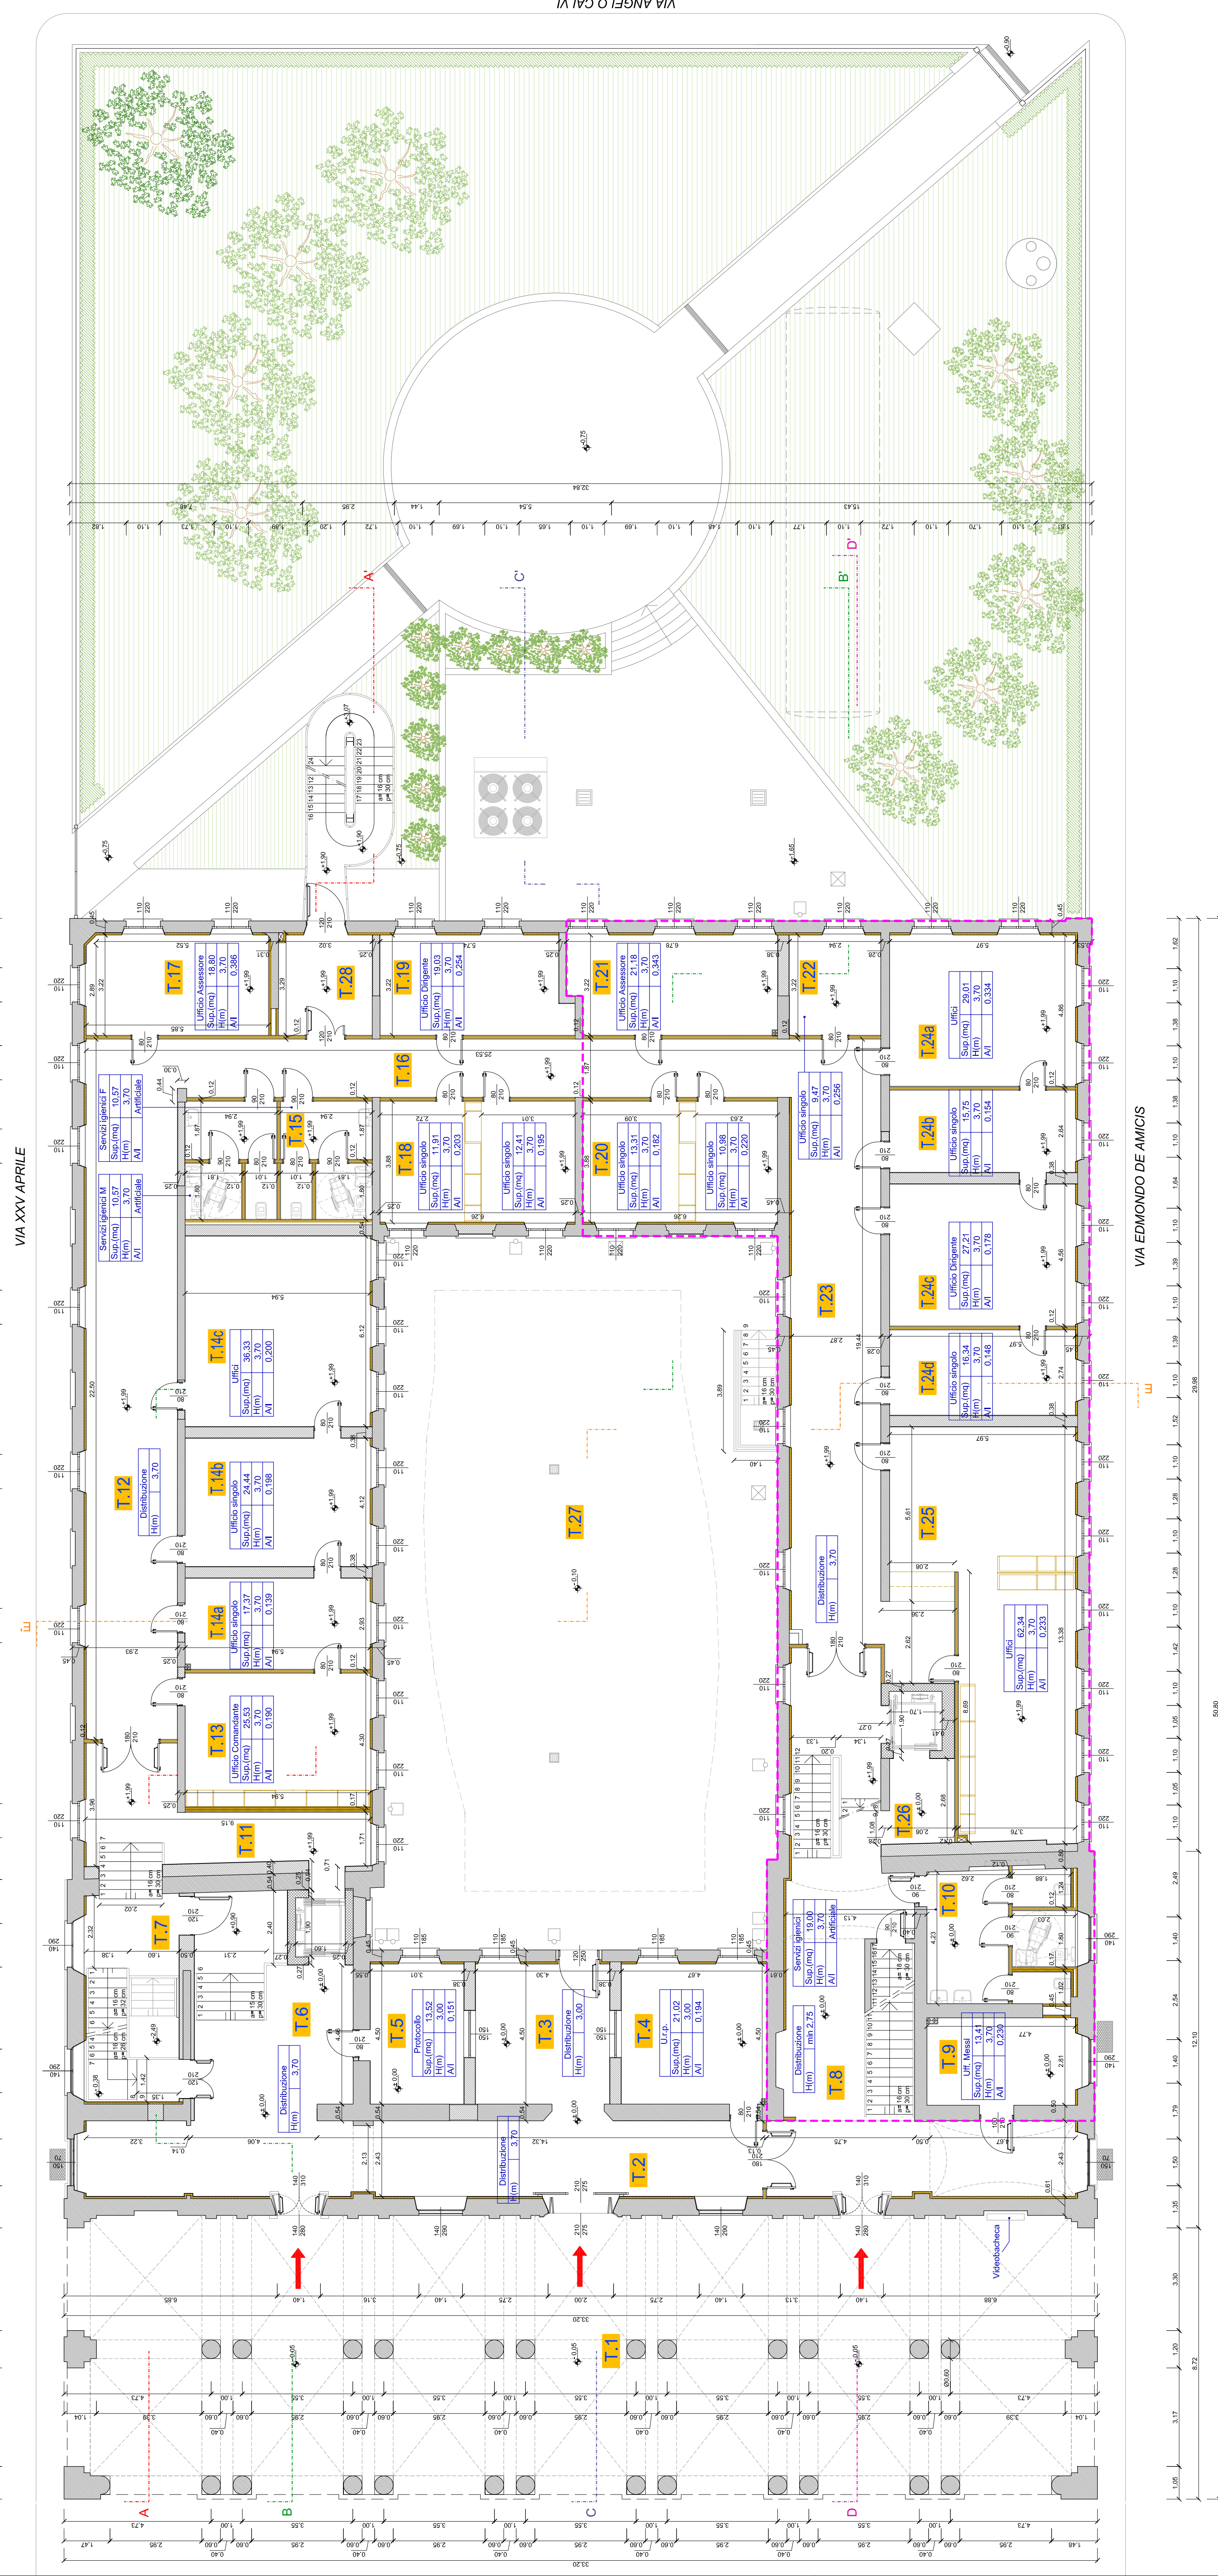

VIA EDMONDO DE AMICIS

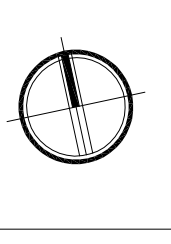

ORIENTAMENTO

LEGENDA RETINI

Eventuale ingombro sala del consiglio


LEGENDA LOCALI

Area d'affollamento - 3° STRALCIO LAVORI

TIPOLOGIA INTERVENTO	LETTERA
Stralciamento	S
Abolizione	A
Protezione	P

PROVINCIA PIACENZA COMUNE CASTEL SAN GIOVANNI

RIFUNZIONALIZZAZIONE EX SCUOLE ELEMENTARI CASAROLI DA DESTINARE A NUOVA SEDE DEGLI UFFICI COMUNALI 3° STRALCIO LAVORI

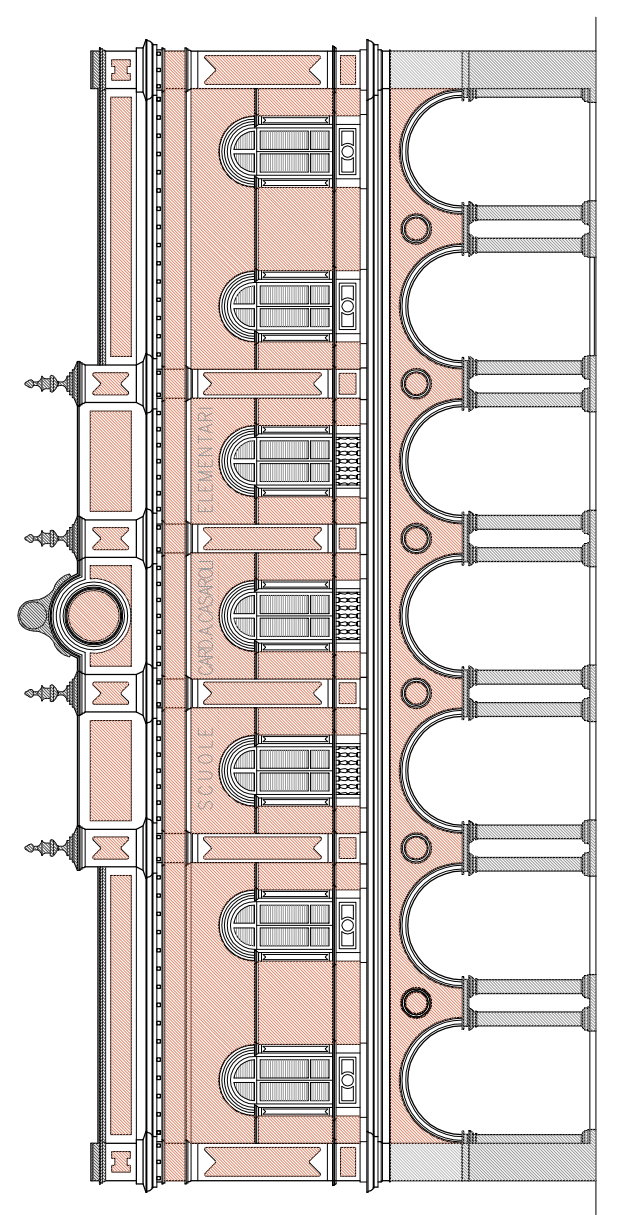

Progetto PRELIMINARE di Piano di Progetto: 02/03/21

Progetto DEFINITIVO di Piano di Progetto: 11/05/21

Progetto ESECUTIVO di Piano di Progetto: 03/03/22

PROGETTO Pianta Piano Terra
Comune di Castel San Giovanni

PROGETTISTA ARCHITETTICO: STUDIO ASSOCIATO ACCH, ODDI
PROGETTISTA ARCHITETTICO: STUDIO ASSOCIATO PARENTI
PROGETTISTA STRUTTURE: ING. FERRUCCIO ROSSETTI

PROGETTISTA RIPARTI MECCANICI: STUDIO TECNICO ASSOCIATO PARENTI

CODICE ELABORATO: DSA | 010102111

SCALA: 1:100

REVISIONE: DATA: AUTORIZZAZIONE: NOTIZIA DI IMPUNIZIONE: AUTORIZZAZIONE: CONTROLLO APPROVATO: AUTORIZZAZIONE: AUTORIZZAZIONE