


VIA XXIV APRILE



VIA ANGELO CALVI

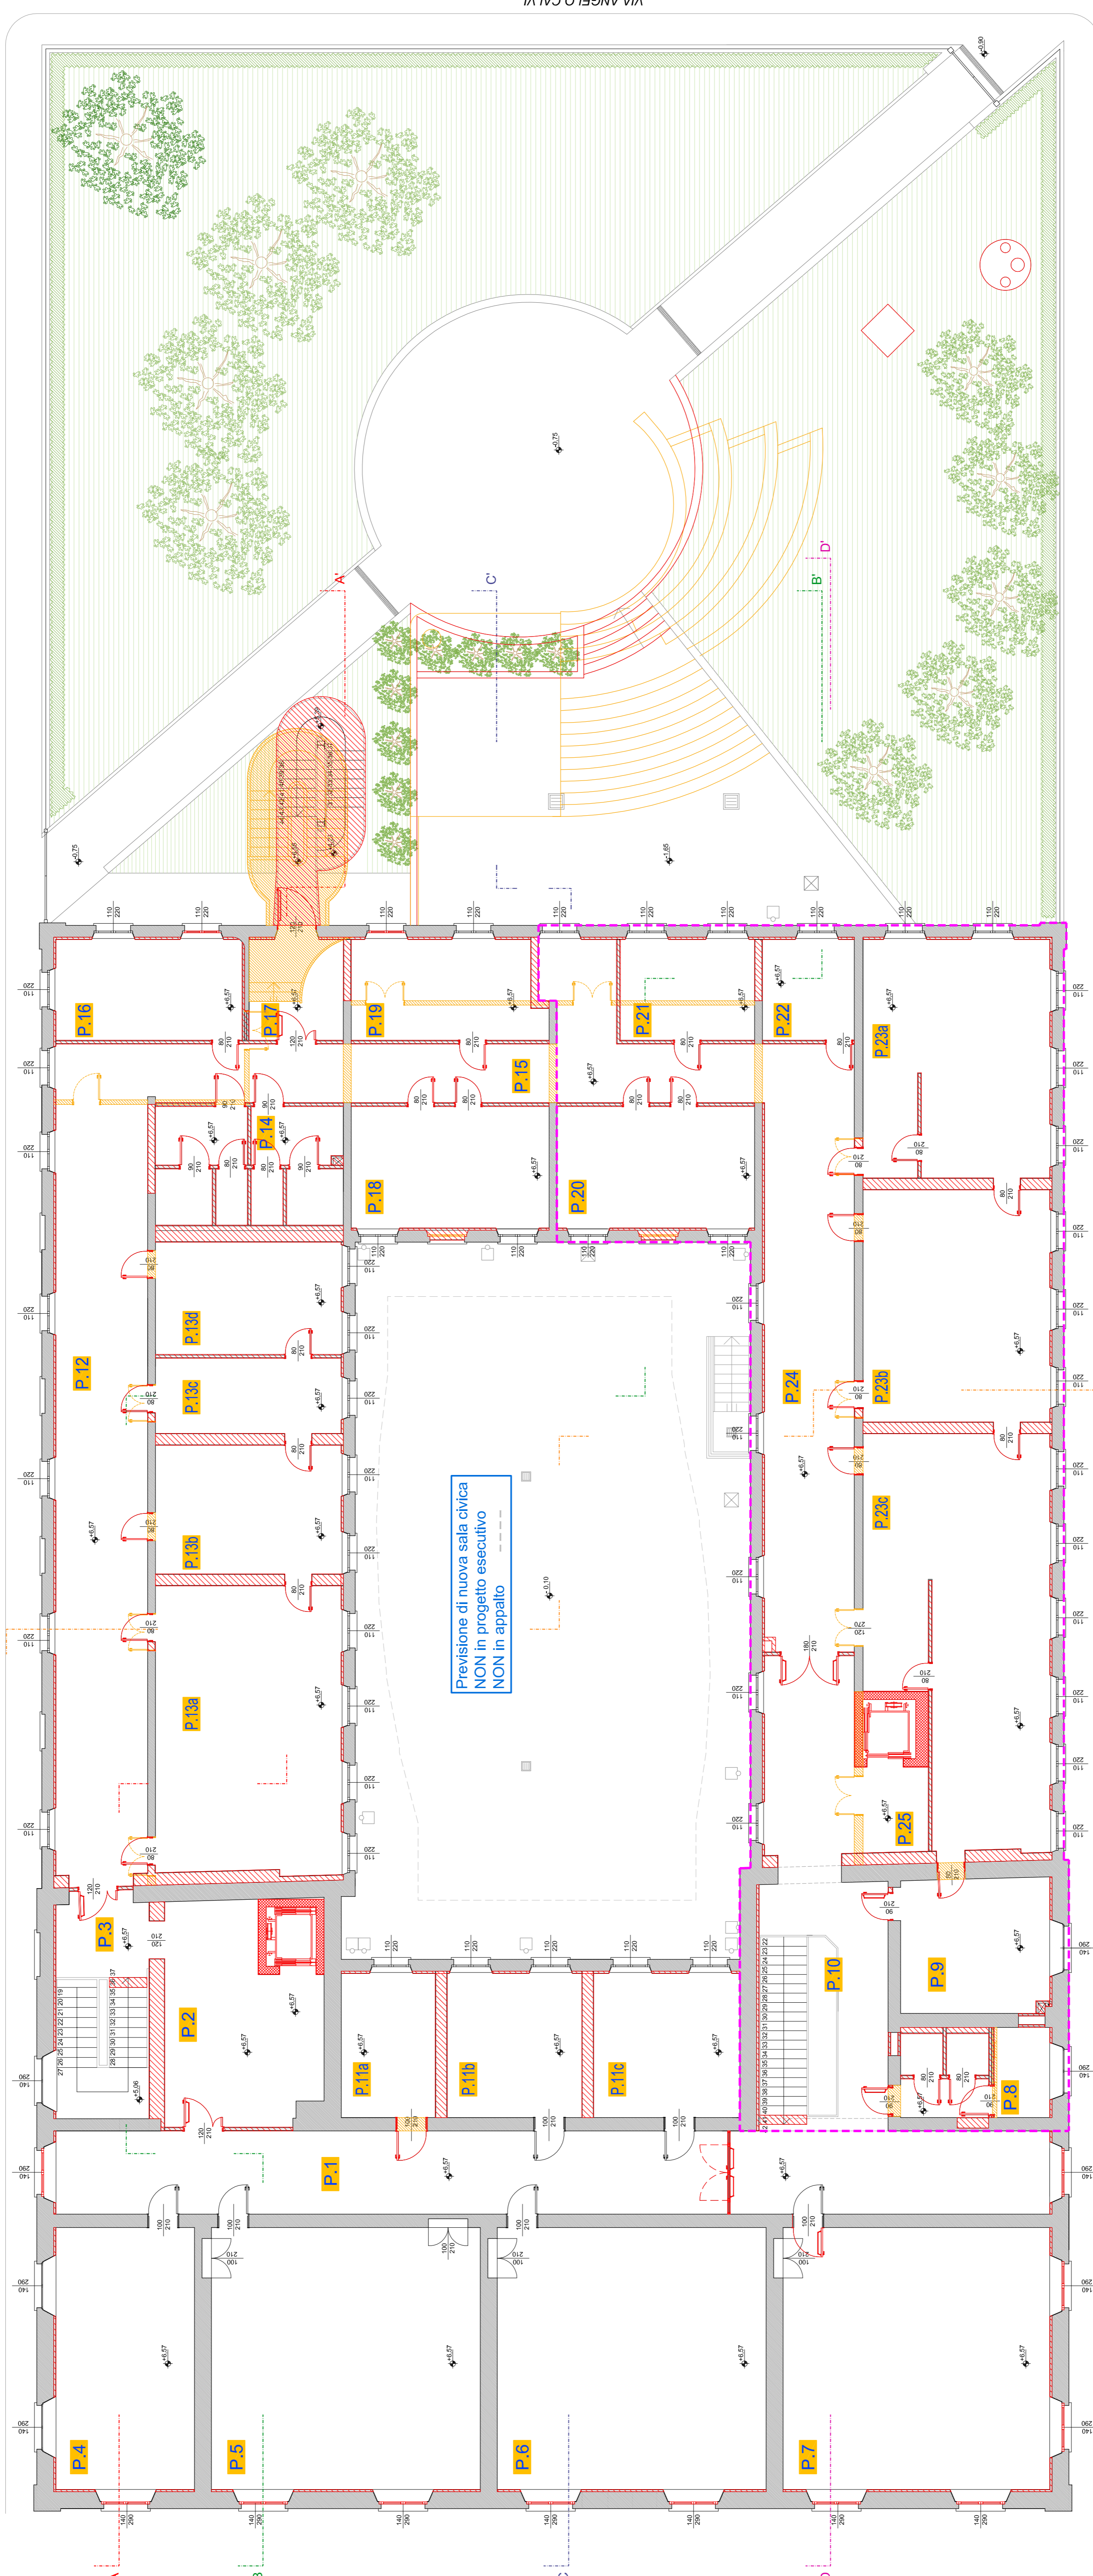

ORIENTAMENTO

LEGENDA RETINI




LEGENDA LOCALI

Simbolo	LETTERA
[Yellow hatching]	B
[Red hatching]	A
[Pink hatching]	P

Area di intervento - 3° STRALCIO LAVORI

PROVINCIA | PIACENZA | COMUNE | CASTEL SAN GIOVANNI

RIFUNZIONALIZZAZIONE EX SCUOLE ELEMENTARI CASAROLI DA DESTINARE A NUOVA SEDE DEGLI UFFICI COMUNALI 3° STRALCIO LAVORI

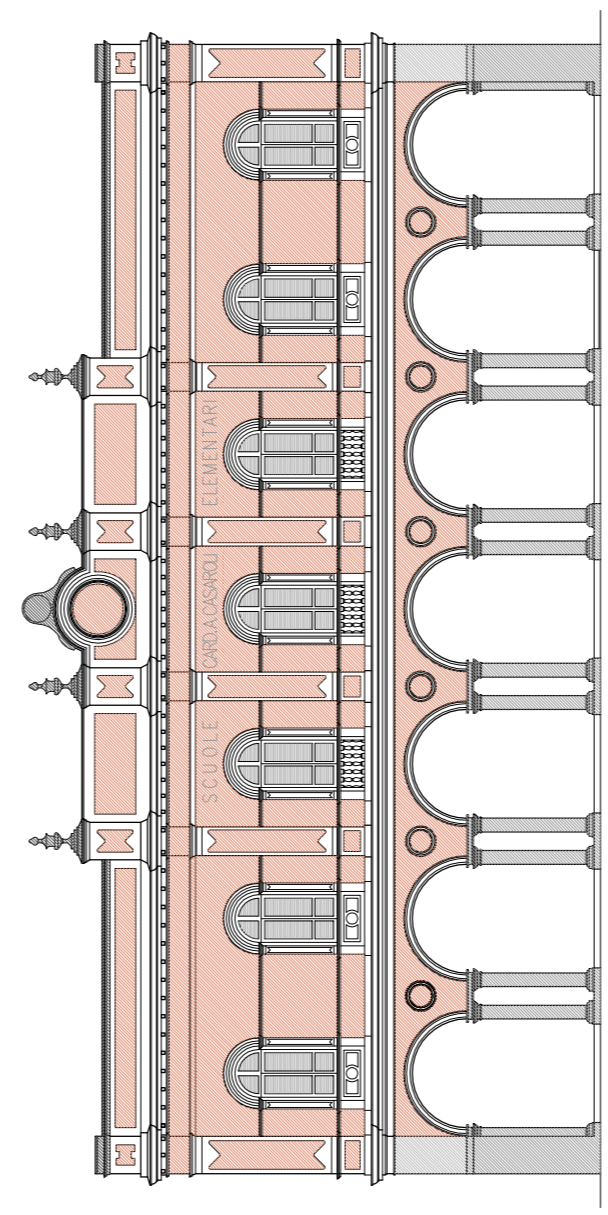

Progetto PRELIMINARE
di sensi art. 17 del D.P.R. 207/2010

Progetto DEFINITIVO
di sensi art. 24 del D.P.R. 207/2010

Progetto ESECUTIVO
di sensi art. 33 del D.P.R. 207/2010

SOVRAPPOSIZIONI
PIANTA PIANO PRIMO

COMITENTE
Comune di Castel San Giovanni
Piazza XXI Settembre n° 2
29015 Castel San Giovanni
Piacenza
Tel. +39 0523 848811
Fax +39 0523 843822
E mail: comunecastel@comcastel.it

COORDINATORE GRUPPO DI PROGETTAZIONE
PROGETTISTA ARCHITETTONICO
COORDINATORE SICUREZZA IN FASE DI
PROGETTAZIONE
STUDIO ASSOCIATO Arch.h. ODDI
Corso G. Matteotti n° 66
29015 Castel San Giovanni
Piacenza
Tel. +39 0523 851310
Fax +39 0523 851965
E mail: info@studiooddi.it

PROGETTISTA STRUTTURE
ING. FERRUCCIO ROSSETTI
Via Traversa n° 273
29015 Piacenza
Piacenza
Tel. +39 0523 446647
Fax +39 0523 460268
E mail: info@ingrossetti.it

PROGETTISTA IMPIANTI MECCANICI
ED ELETTRICI
STUDIO TECNICO ASSOCIATO PARENTI
Via Fratelli Sallati n° 17
29027 Oleggio di Polesine
Piacenza
Tel. +39 0523 521517
Fax +39 0523 521517
E mail: main@stparenti.it

CODICE ELABORATO | DS | A | 0 | 0 | 1 | 4 | III |
REVISIONE | DATA | GENEVAIO 2022 |
MIO TAVO | APPROVATO |
II STRALCIO FUNZIONALE | ESECUITO |
F. FERRUCIO ROSSETTI |
SCALA | 1:100 |
CONTROLLATO | APPROVATO |
GIUSEPPE CASALI | GIUSEPPE CASALI