


Planta piano primo
Scala 1:100

LEGENDA DIFFUSIONE ARIA

TIPOLOGIA	SEGNALAZIONE
ALATRE	[Linea tratteggiata]
PAR. EX.	[Linea verde]
CALABIA ESISTENTE	[Linea gialla]
IN. S.	[Linea rossa]
TIPO SORDO	[Linea blu]
TIPO SCALZAMANTI	[Linea grigia]
TIPO ANTICHI	[Linea nera]

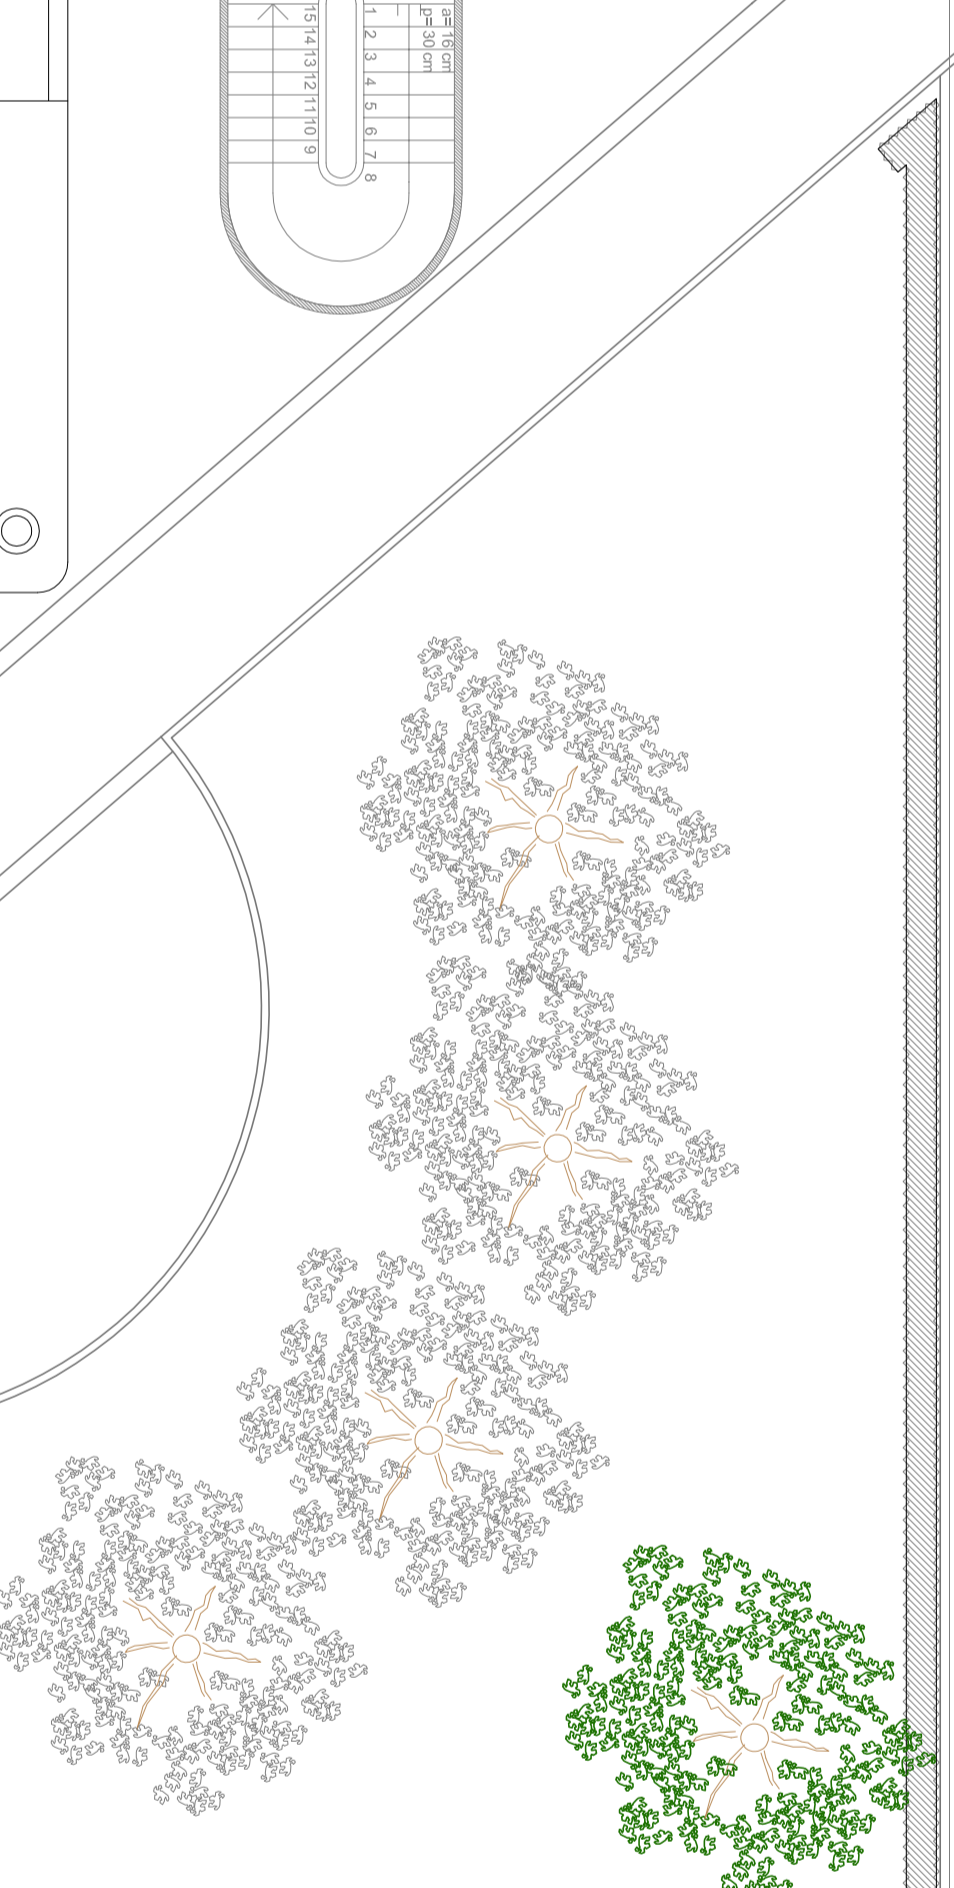

PROVINCIA	PIACENZA	COMUNE	CASTEL SAN GIOVANNI
<p align="center">RIFUNZIONALIZZAZIONE EX SCUOLE ELEMENTARI CASAROLI DA DESTINARE A NUOVA SEDE DEGLI UFFICI COMUNALI 3° STRALCIO LAVORI</p>			
<p>PROGETTO DEGLI LAVORI di MANIF. DI EDIF. DI C. 2070210</p>		<p>PROGETTO DEFINITIVO di MANIF. DI EDIF. DI C. 2070210</p>	
<p align="center">PROGETTO PIANTA PIANO PRIMO - SMANTELLAMENTI</p>			
<p>COMITENTE Comune di Casari San Giovanni Piazza 20031 Casari San Giovanni (Piacenza)</p>		<p>PROGETTISTA STUDIO ASSOCIATO ARCH. ODDI Via S. Maria 16 00187 Roma Tel. +39 06 47810000 Fax +39 06 47810001 E-mail: ooddi@studiooddidesign.it</p>	
<p>PROGETTISTA STRUTTURE ING. FERRUCCIO ROSSETTI Via S. Maria 273 00187 Roma Tel. +39 06 47810000 Fax +39 06 47810001 E-mail: ferruccio@studiooddidesign.it</p>		<p>PROGETTISTA IMBANTI/MECCANICI STUDIO TECNICO ASSOCIATO PARENTI Via S. Maria 17 00187 Roma Tel. +39 06 47810000 Fax +39 06 47810001 E-mail: studio@studioparenti.it</p>	
<p>CODICE EDILIZIARIO REVISIONE</p>	<p>DATA GENNAIO 2022</p>	<p>D/S M 0/0/2/7/III</p>	<p>SCALA 1-100</p>
<p>ISTITUTO IN STRALCIO FUNZIONALE</p>		<p>ESIGIATO MANTENIMENTO</p>	<p>PROSPETTIVO MANTENIMENTO</p>