PROVINCIA: PIACENZA | COMUNE: CASTEL SAN GIOVANNI

RIFUNZIONALIZZAZIONE EX SCUOLE ELEMENTARI CASAROLI DA DESTINARE A NUOVA SEDE DEGLI UFFICI COMUNALI

3° STRALCIO LAVORI

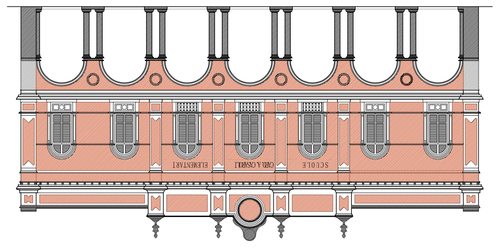

Progetto PRELIMINARE di sensi art. 17 del D.P.R. 207/2010	Progetto DEFINITIVO di sensi art. 24 del D.P.R. 207/2010	√ Progetto ESECUTIVO di sensi art. 33 del D.P.R. 207/2010

PROGETTO

PIANTA PIANO TERRA - SCARICHI

COMMITTENTE: Comune di Castel San Giovanni
Piazza XX Settembre n° 2 — Tel. + 39 0523 889811 — Fax + 39 0523 843883
29015 Castel San Giovanni — e-mail protocollo.comunecsg@sicurezzapec.it

COORDINATORE DELLAVORO IN PROGETTAZIONE / COORDINATORE SICUREZZA IN FASE DI PROGETTAZIONE: STUDIO ASSOCIATO Arch. ODDI
Corso G. Matteotti n° 66 — Tel. + 39 0523 881310 — Fax + 39 0523 881965
29015 Castel San Giovanni — e-mail info@studiooddi.it
Memoria

PROGETTISTA STRUTTURE: ING. FERRUCCIO ROSSETTI
Via Taverna n° 221 — Tel. + 39 0523 492027 — Fax + 39 0523 492058
29121 Piacenza — e-mail ferruccio@rossetti.eu
Piacenza

PROGETTISTA IMPIANTI MECCANICI ED ELETTRICI: STUDIO TECNICO ASSOCIATO PARENTI
Via Emilia Parmense n° 77 — Tel. + 39 0523 492111 — Fax + 39 0523 492197
29027 Gariga di Podenzano — e-mail massimo@soparenti.it
Piacenza

CODICE ELABORATO: D S M 0 0 1 1 0 III — MOTIVO: GENNAIO 2022 — DATA: III STRALCIO FUNZIONALE — REVISIONE: 02 — ESECUTIVO: Massimo Parenti — CONTROLLATO: Massimo Parenti — APPROVATO: Massimo Parenti

SCALA: 1:100

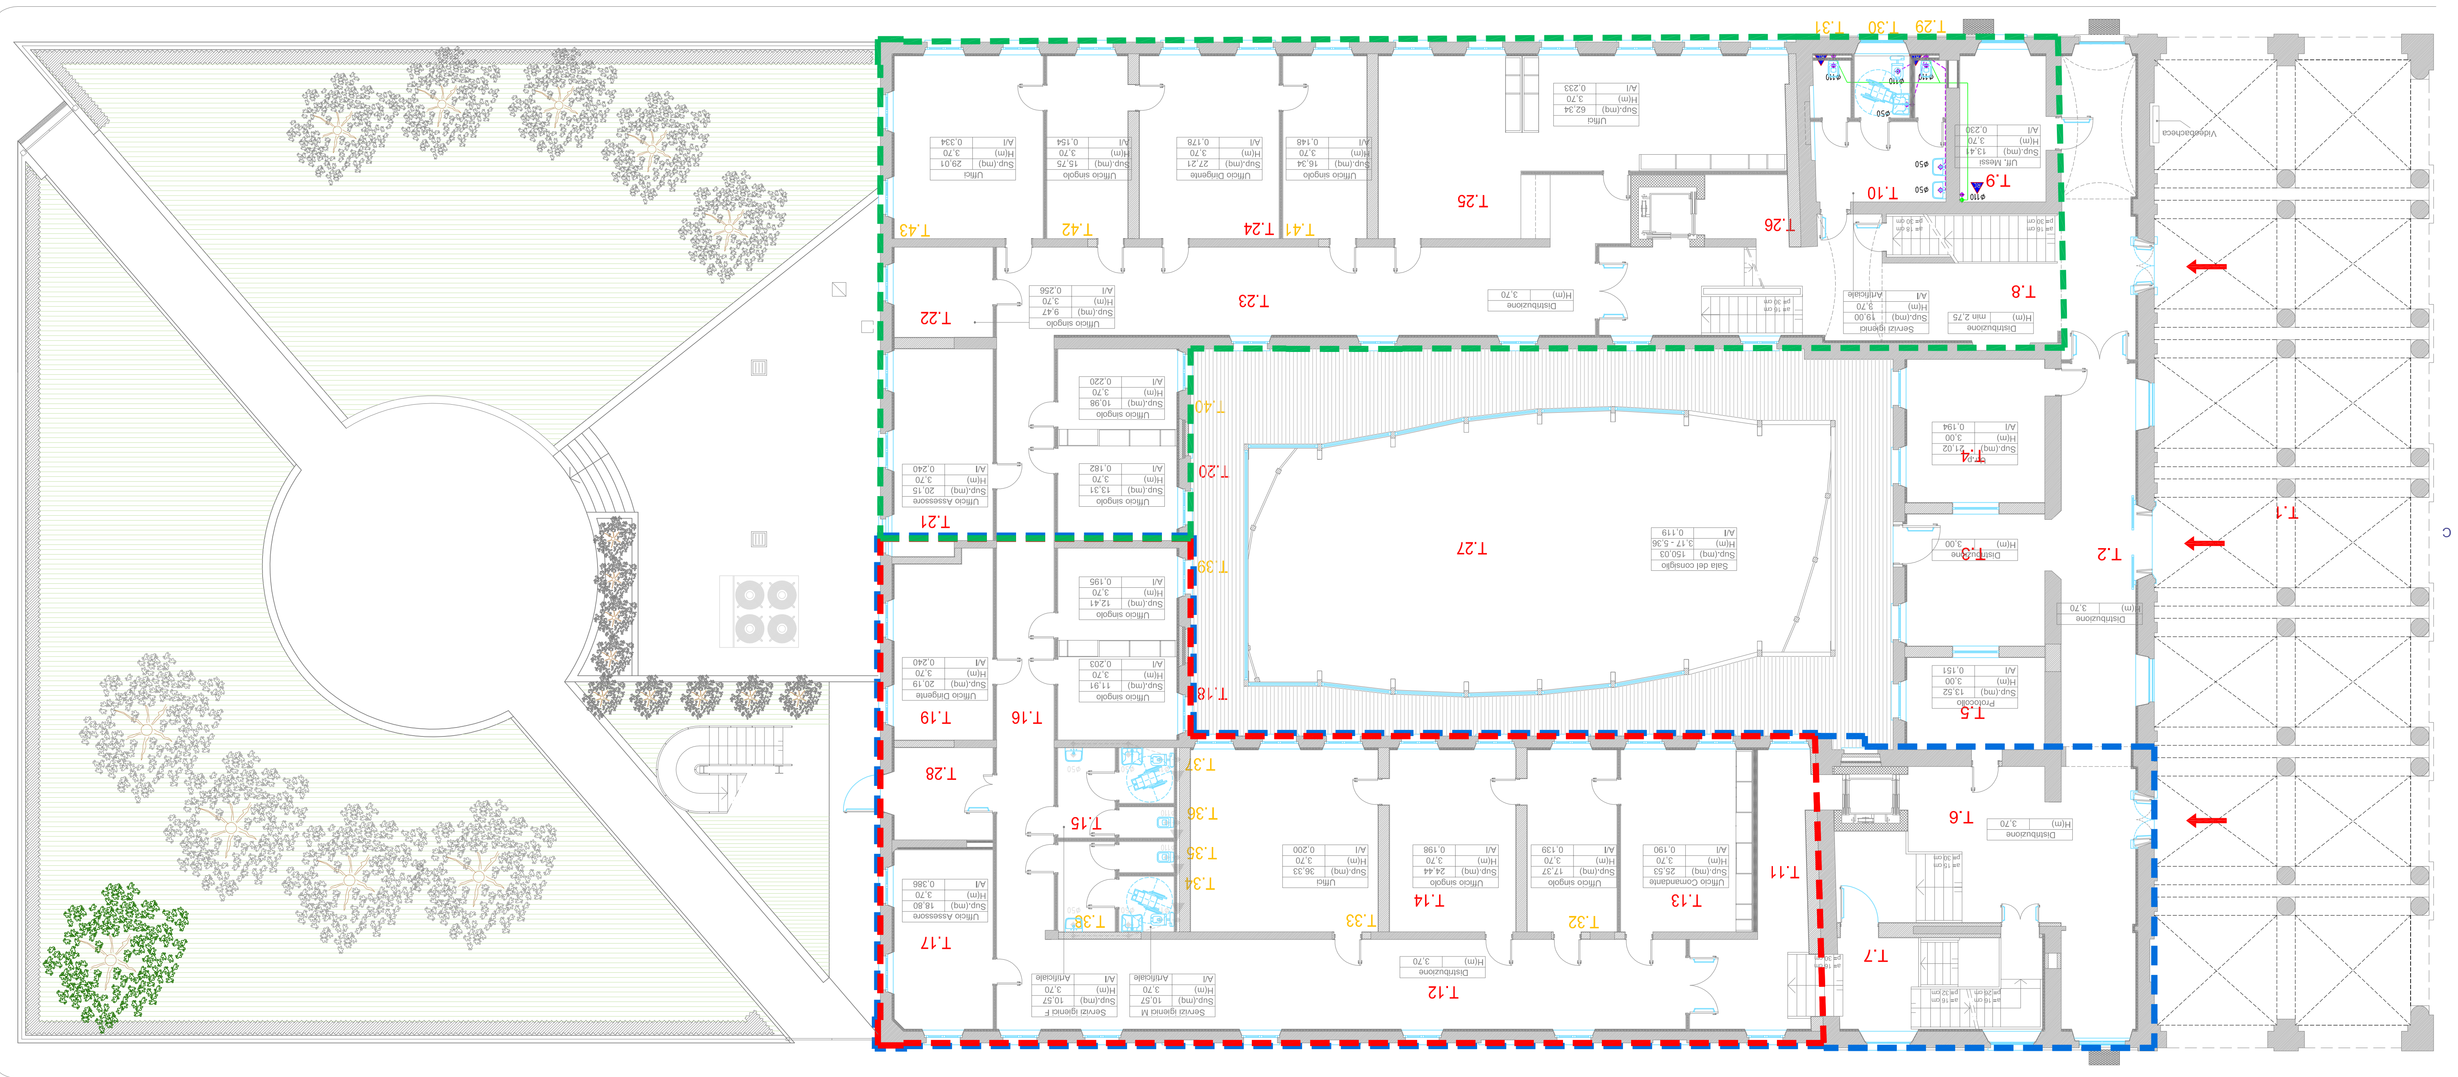

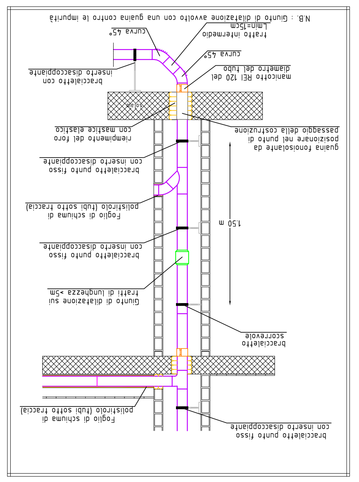
N.B. - Guarda di distanziamento avvitata con una guarnizione centrale da reperirsi
Piastra antivandalo
Lamiera Inox
Vernice RAL
Piastra intermedia
Lastra A.S.P.
Braccioletto con inserto distaccabile
Braccioletto punto fisso con inserto distaccabile
Guarnizione tenuta acqua
Braccioletto
Foglio di schiuma di polietilene (tipo vetrite Tracciol)
Guarnizione di distanziamento sui tratti di incrocio x/m
Braccioletto punto fisso con inserto distaccabile
Foglio di schiuma di polietilene (tipo vetrite Tracciol)
Braccioletto punto fisso con inserto distaccabile
150 m
Guarnizione tenuta acqua
Riempimento del foro con malta espansa
Braccioletto con inserto distaccabile
Guarnizione tenuta acqua
passaggio delle canalizzazioni
Riempimento del foro con malta espansa
Braccioletto con inserto distaccabile
Lastra A.S.P.
Piastra intermedia
Lamiera Inox
Lastra A.S.P.
Braccioletto con inserto distaccabile
Guarnizione tenuta acqua
passaggio delle canalizzazioni
Riempimento del foro con malta espansa
Braccioletto punto fisso con inserto distaccabile
Foglio di schiuma di polietilene (tipo vetrite Tracciol)
Guarnizione di distanziamento sui tratti di incrocio x/m
Braccioletto punto fisso con inserto distaccabile
Foglio di schiuma di polietilene (tipo vetrite Tracciol)
Braccioletto punto fisso con inserto distaccabile
150 m
Guarnizione tenuta acqua
Riempimento del foro con malta espansa
Braccioletto con inserto distaccabile
Guarnizione tenuta acqua
passaggio delle canalizzazioni
Riempimento del foro con malta espansa
Braccioletto con inserto distaccabile
Lastra A.S.P.
Piastra intermedia
Lamiera Inox
Lastra A.S.P.