PLANIMETRIA GENERALE DEPOSITO :
Distribuzione protezione interna idranti - Scala 1:200

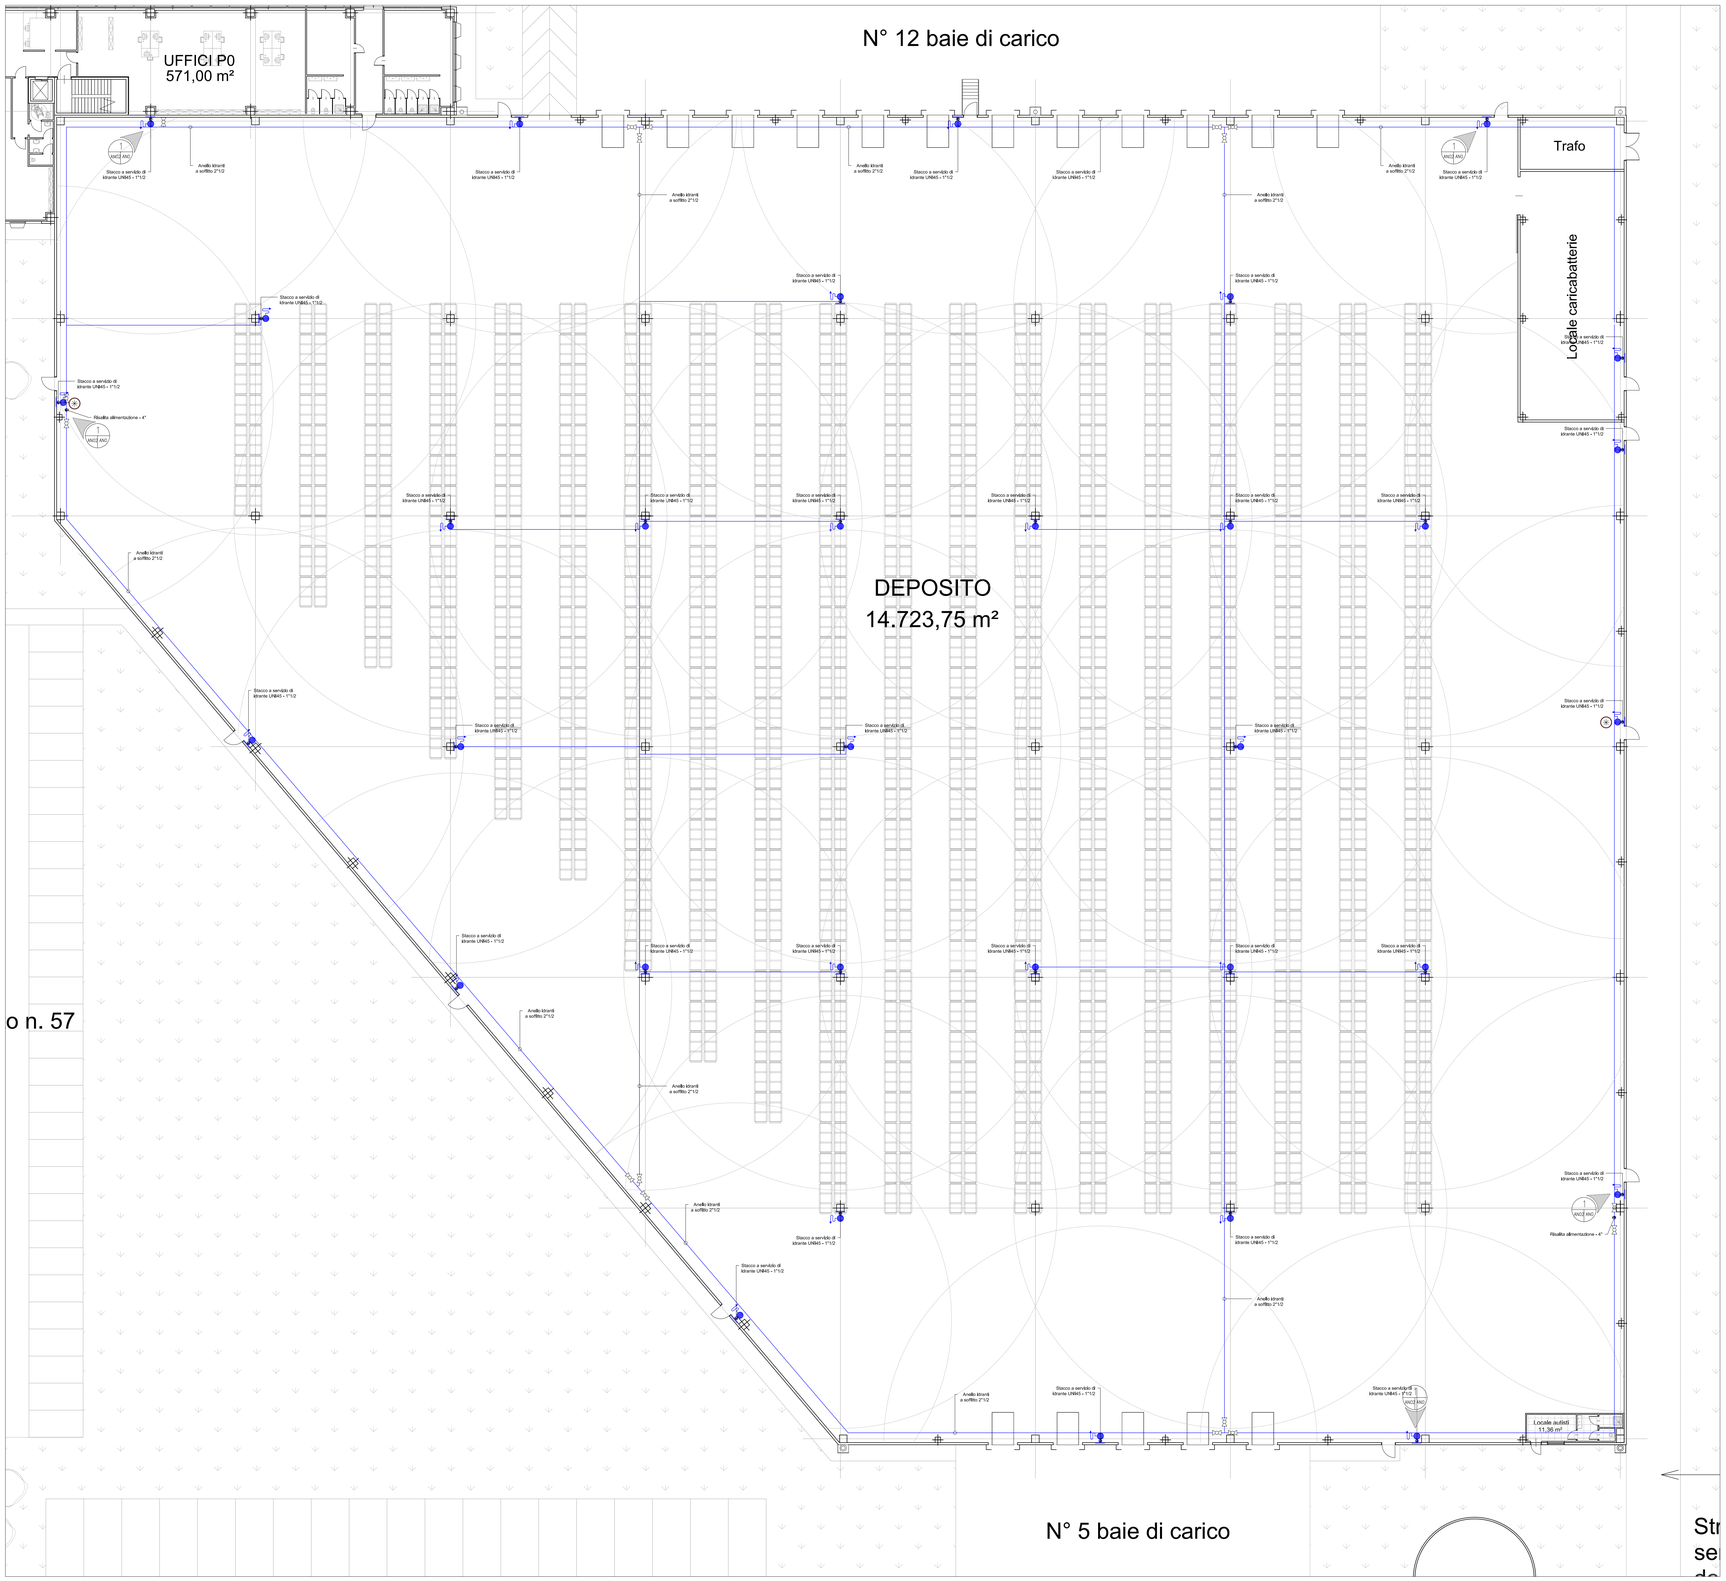

LEGENDA TUBAZIONI

	TUBAZIONE IMPIANTO ANTINCENDIO INTERRATA IN POLIETILENE PE100-PN16
	TUBAZIONE IMPIANTO ANTINCENDIO IDRANTI

Sostegni delle tubazioni
Le tubazioni devono essere ancorate tramite sostegni direttamente fissati all'edificio o ad altre strutture fisse ed a ciò esclusivamente destinate (vedi Cap. 7.2 UNI 10779 - 2014).

UNI 10779 - 2014

7.2.3 Posizionamento
Ciascun tronco di tubazione deve essere supportato da un sostegno, ad eccezione dei tratti di lunghezza minore di 0,6 m dei montanti e delle discese di lunghezza minore di 1 m per i quali non sono richiesti sostegni specifici. Il numero dei sostegni dei supporti deve garantire la stabilità del sistema. In generale la distanza tra due sostegni non deve essere maggiore di 4 m, per tubazioni di dimensioni minori o uguali a DN65, e di 6 m per quelle di maggiore diametro.

UNI 10799 : 2014

6.2 Tubazioni

6.2.1 Tubazioni per installazioni fuori terra
Nà tratti fuori terra si devono utilizzare tubazioni metalliche conformi alla specifica normativa di riferimento.
Nel caso di tubazioni di acciaio non zincate, queste devono avere spessori minimi conformi alla UNI EN 10255 serie L, se poste in opera con giunzioni saldate o che non richiedono asportazione di materiale, oppure alla UNI EN 10255 serie media, se poste in opera con giunzioni filettate. Per diametri maggiori di DN 100, installate con giunzioni saldate o che comunque non richiedono asportazione di materiale, è ammesso l'uso di tubazioni conformi alla UNI EN 10224, purché con spessore di parete uguale o maggiore dei valori specificati nel prospetto 1.

Prospetto 1 - Spessori minimi per tubazioni UNI EN 10224

Diametro nominale	Spessore minimo mm
125	4,0
150	4,5
200	5,0
250	5,6
300	6,3

LEGENDA SIMBOLI

- IDRANTE A MURO UNI 45 - (lunghezza manichetta 25m)
- IDRANTE A MURO UNI 45 - (lunghezza manichetta 25m) Completo di manometro
- ATTACCO MOTOPOMPA DI 4"X3 UNI 70
- NASPO A PARETE
- IDRANTE SOPRASUOLO A COLONNA DI 4"X2 UNI70
- IDRANTE SOTTOSUOLO UNI70
- CASSETTA DI CORREDO PER IDRANTI COMPLETA DI: N°2 MANICHETTE, N°2 LANCE UNI 70 E CHIAVE DI MANOVRA
- DISCESA TUBAZIONI
- SALITA TUBAZIONI
- POZZETTO IN C.A. CON SARACINESCA
- ATTACCO CON SARACINESCA E WALL POST INDICATOR
- ATTACCO SIAMESE IMPIANTO SPRINKLER DI 4"X2 UNI 70
- CAMPANA IDRAULICA

TUTTE LE STAFFATURE DEGLI IMPIANTI DOVRANNO ESSERE DI TIPO ANTI-SISMICO. SARA' ONERE DELL'IMPRESA PRIMA DELL'ESECUZIONE DEI LAVORI REDIGERE IL PROGETTO COSTRUTTIVO DA SOTTOPORRE AD APPROVAZIONE

IDRANTE ANTINCENDIO UNI45 con cassetta per installazione a parete orientabile conforme alla UNI EN 671-2

1 VIGILANZ

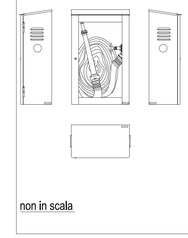

non in scala

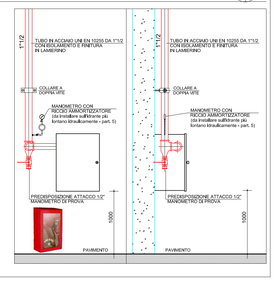

COMUNE: CASTEL SAN GIOVANNI | PROVINCIA: PIACENZA

PARCO LOGISTICO A NORD AUTOSTRADA A 21
REALIZZAZIONE AMPLIAMENTO INSEDIAMENTO C2U CLOSE2YOU S.r.l.

RICHIESTA DI PERMESSO DI COSTRUIRE
PLANIMETRIA GENERALE DEPOSITO
DISTRIBUZIONE PROTEZIONE IDRANTI INTERNA

COMMITTENTE
VALTIDONE S.p.A.
Strada 3, Palazzo B3
20090, Assago (MI)
Web www.gruppo fbh.it
Legale Rapp. Dott. Ella Bertola

UTILIZZATORE
C2U CLOSE2YOU S.r.l.
Strada 1, Palazzo E1 — 20090, Assago (MI)
Web www.c2u.it — E mail direzione@c2u.it
Legale Rapp.

PROGETTISTI
Studio Associato Arch. ODDI
Corso Matteotti n. 66 — Tel. +39 0523 881310
Castel San Giovanni (PC) — Fax + 39 0523 881965
Web www.studiooddi.it — E mail info@studiooddi.it
Progettisti: Dott. Giuseppe ODDI - Dott. Nicola ODDI

Epi S.r.l.
Per. Ind. Roberto Carmassi
Via di Tegolaia, 13/C - 56121 - PISA
Tel. e fax 050 3869 - 050 3869 411
E' vietata ogni riproduzione anche parziale
Progettisti: Per.Ind. Stefano Piccolomini - Per.Ind. Roberto Carmassi

SCALA:	ELABORATO n°	DATA	REVISIONE
1:200	AN01	10-12-2020	

CODICE LAVORO | CODICE DISEGNO | NOME FILE