


# RIFUNZIONALIZZAZIONE EX SCUOLE ELEMENTARI CASAROLI DA DESTINARE A NUOVA SEDE DEGLI UFFICI COMUNALI 3° STRALCIO LAVORI

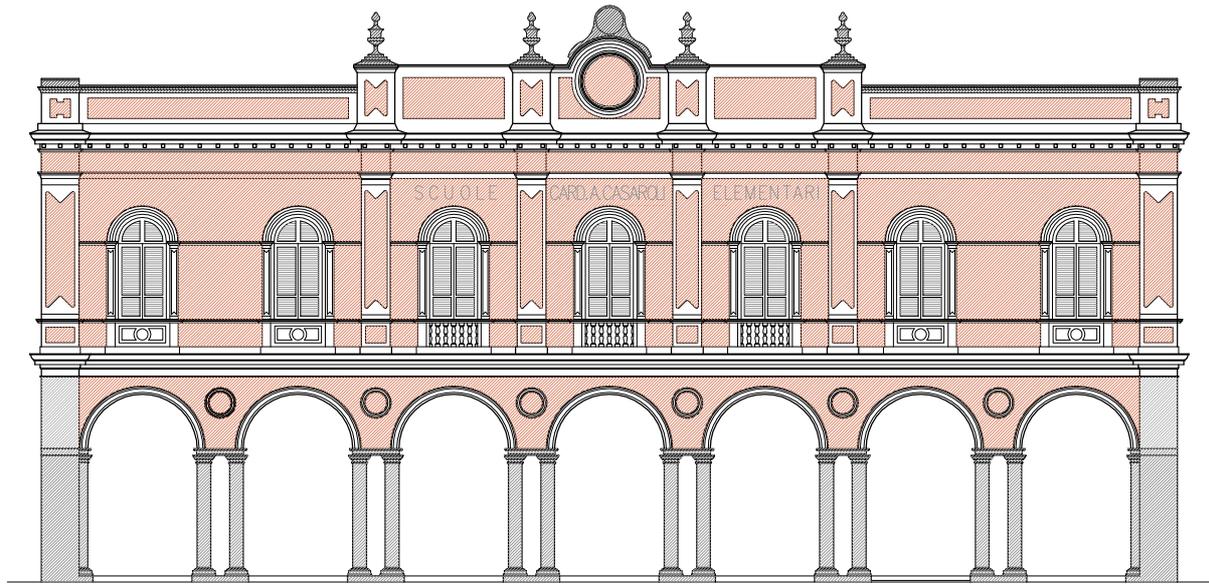

Progetto PRELIMINARE  
ai sensi art. 17 del D.P.R. 207/2010

Progetto DEFINITIVO  
ai sensi art. 24 del D.P.R. 207/2010



Progetto ESECUTIVO  
ai sensi art. 33 del D.P.R. 207/2010

## STATO DI FATTO - DATAZIONE CORPI DI FABBRICA (da progetto esecutivo)

COMMITTENTE

Comune di Castel San Giovanni



Piazza XX Settembre n° 2    Tel. + 39 0523 889611  
29015 Castel San Giovanni    Fax + 39 0523 843882  
Piacenza    E mail comune.castelsangiovanni@sintranet.it

COORDINATORE GRUPPO DI PROGETTAZIONE  
PROGETTISTA ARCHITETTONICO  
COORDINATORE SICUREZZA IN FASE DI  
PROGETTAZIONE

STUDIO ASSOCIATO Archh. ODDI



Corso G. Matteotti n° 66    Tel. + 39 0523 881310  
29015 Castel San Giovanni    Fax + 39 0523 881965  
Piacenza    E mail info@studiooddi.it

PROGETTISTA STRUTTURE

ING. FERRUCCIO ROSSETTI

Via Taverna n° 273    Tel. + 39 0523 484647  
29121 Piacenza    Fax + 39 0523 489268  
Piacenza    E mail info@rossetticanтони.it

PROGETTISTA IMPIANTI MECCANICI  
ED ELETTRICI

STUDIO TECNICO ASSOCIATO PARENTI



Via Fratelli Solari n° 17    Tel. + 39 0523 523157  
29027 Gariga di Podenzano    Fax + 39 0523 523157  
Piacenza    E mail massimo@staparenti.it

CODICE ELABORATO

DS    A    0004 III

SCALA

/

REVISIONE  
02

DATA  
GENNAIO 2022

MOTIVO  
III STRALCIO FUNZIONALE


ESEGUITO  
Anna Cazzola

CONTROLLATO  
Bruno Oddi

APPROVATO  
Giuseppe Oddi

# LEGENDA GENERALE DELLE DATAZIONI

-  Murature di epoca antica risalenti al 1865
-  Murature risalenti al 1881
-  Murature edificate negli anni 80
-  Ampliamento edificato nel 1956
-  Murature e tamponamenti realizzate in epoca recente per esigenze funzionali alle destinazioni insediate e per l'installazione degli impianti tecnologici

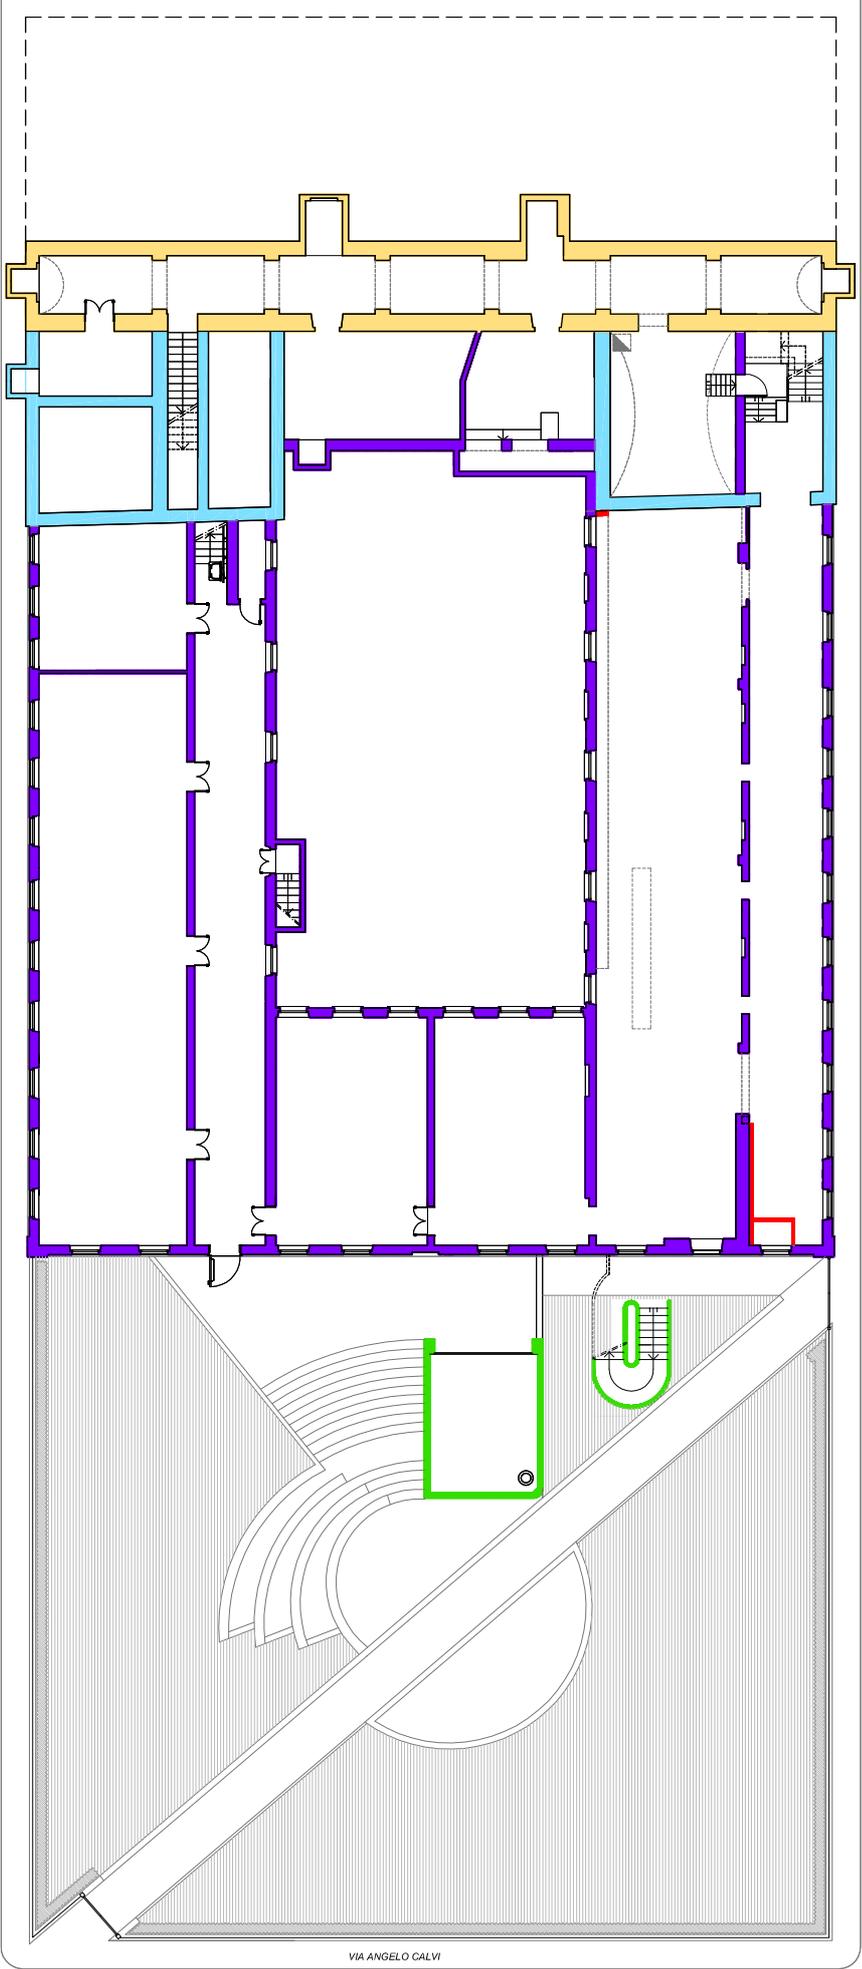

VIA XXV APRILE


VIA ANGELO CALVI

STATO DI FATTO - Pianta Piano Seminterrato

VIA EDMONDO DE AMICIS

# LEGENDA GENERALE DELLE DATAZIONI

-  Murature di epoca antica risalenti al 1865
-  Murature risalenti al 1881
-  Murature edificate negli anni 80
-  Ampliamento edificato nel 1956
-  Murature e tamponamenti realizzati in epoca recente per esigenze funzionali alle destinazioni insediate e per l'installazione degli impianti tecnologici

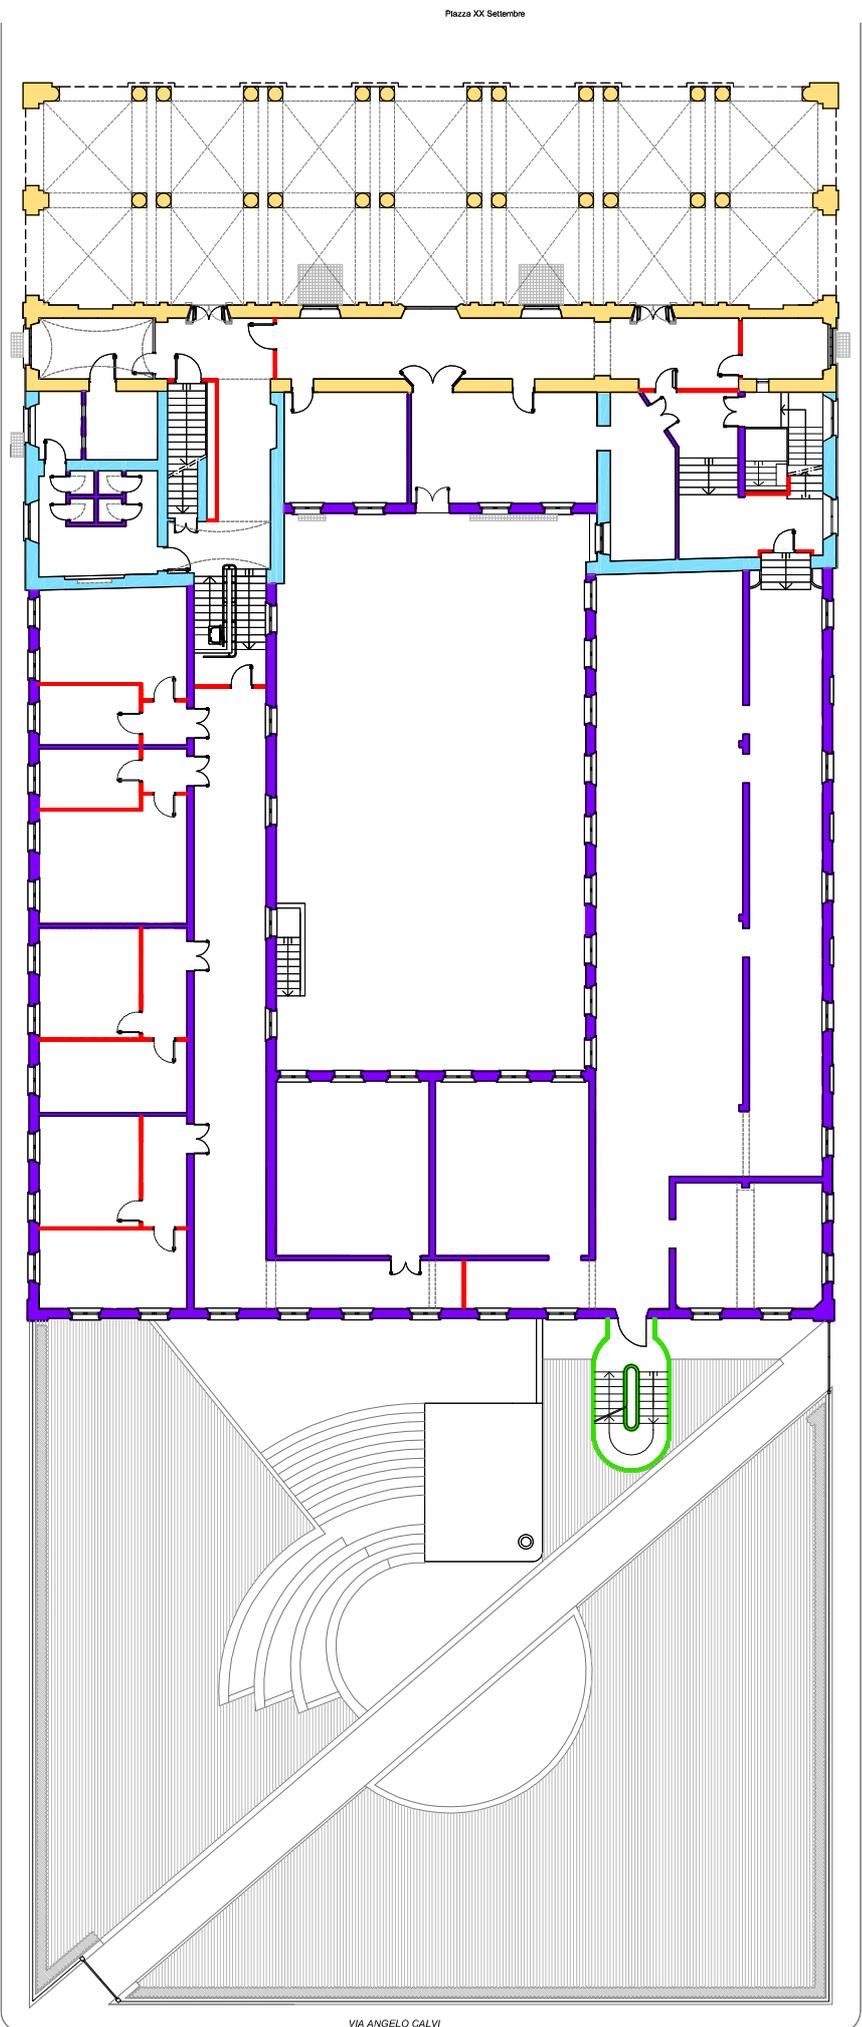

Piazza XX Settembre

VIA XXV APRILE

VIA ANGELO CALVI


STATO DI FATTO - Pianta Piano Terra

VIA EDMONDO DE AMICIS


# LEGENDA GENERALE DELLE DATAZIONI

-  Murature di epoca antica risalenti al 1865
-  Murature risalenti al 1881
-  Murature edificate negli anni 80
-  Ampliamento edificato nel 1956
-  Murature e tamponamenti realizzate in epoca recente per esigenze funzionali alle destinazioni insediate e per l'installazione degli impianti tecnologici

VIA XXV APRILE

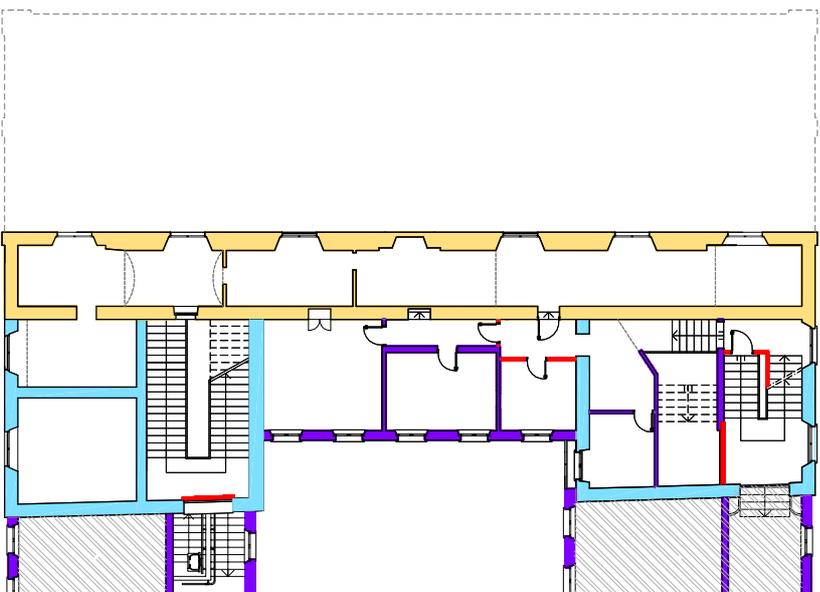


VIA ANGELO CALVI

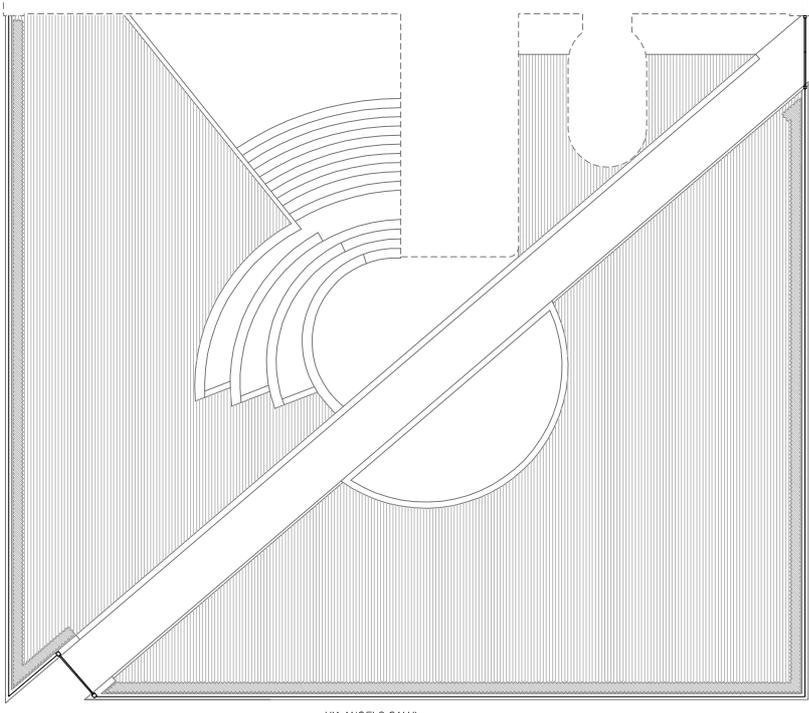

# LEGENDA GENERALE DELLE DATAZIONI

-  Murature di epoca antica risalenti al 1865
-  Murature risalenti al 1881
-  Murature edificate negli anni 80
-  Ampliamento edificato nel 1956
-  Murature e tamponamenti realizzate in epoca recente per esigenze funzionali alle destinazioni insediate e per l'installazione degli impianti tecnologici

VIA XXV APRILE

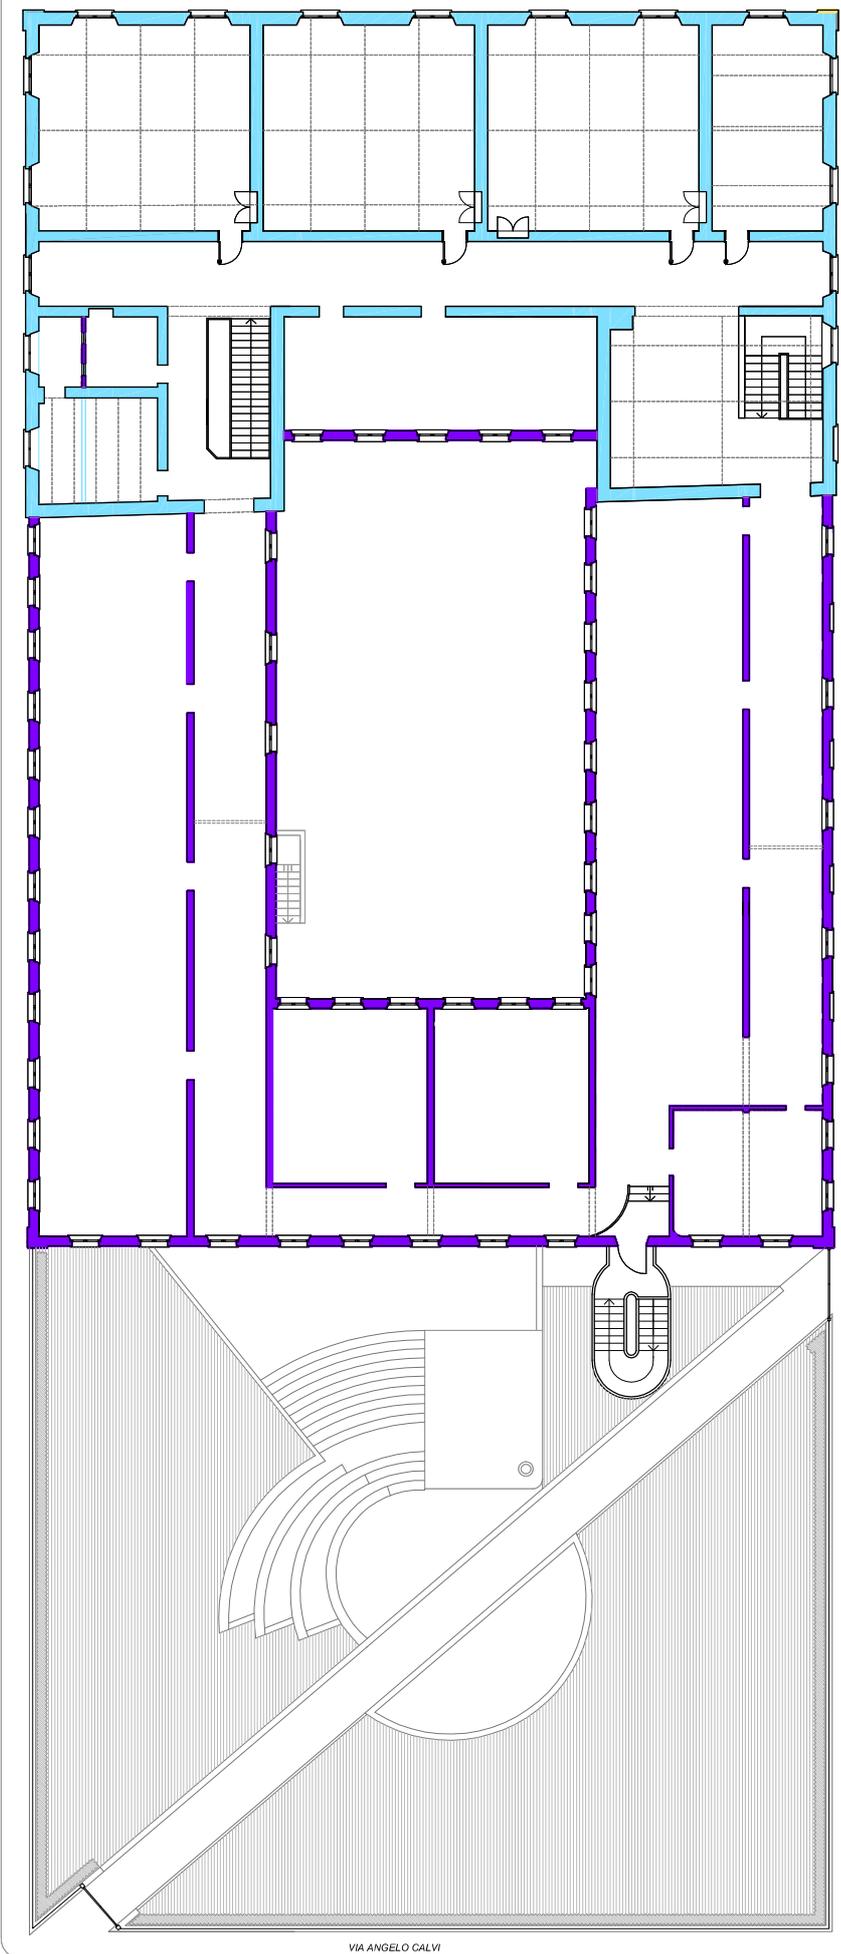

VIA ANGELO CALVI

VIA EDMONDO DE AMICIS

STATO DI FATTO - Pianta Piano Primo