

VIA XXV APRILE

VIA EDMONDO DE AMICIS

VIA ANGELO CALVI


**ORIENTAMENTO**

**LEGENDA RETINI**

- Eventuale ingombro sala del consiglio
- Area d'intervento - 3°
- STRALCIO LAVORI

PROVINCIA | PIACENZA | COMUNE | CASTEL SAN GIOVANNI

**RIFUNZIONALIZZAZIONE EX SCUOLE  
ELEMENTARI CASAROLI DA DESTINARE A NUOVA  
SEDE DEGLI UFFICI COMUNALI  
3° STRALCIO LAVORI**

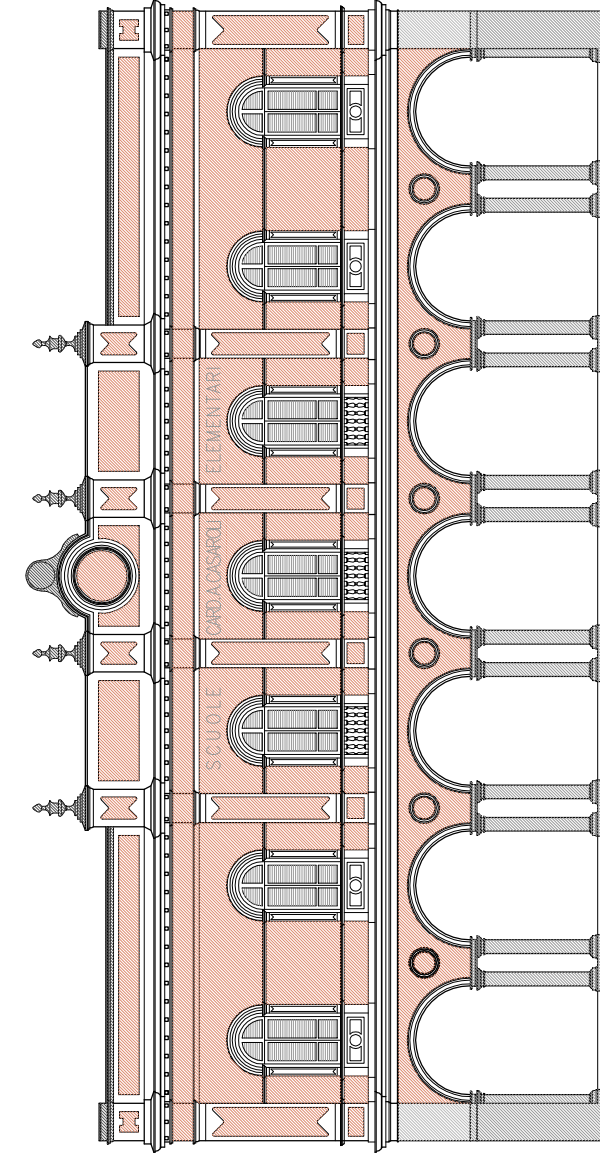

Progetto PRELIMINARE  
al sensi art. 17 del D.P.R. 207/2010

Progetto DEFINITIVO  
al sensi art. 24 del D.P.R. 207/2010

Progetto ESECUTIVO  
al sensi art. 35 del D.P.R. 207/2010

**PIANTA COPERTURA**

COMMITTENTE  
Comune di Castel San Giovanni

COORDINATORE GRUPPO DI PROGETTAZIONE  
COORDINATORE SICUREZZA IN FASE DI PROGETTAZIONE

PROGETTISTA STRUTTURE

PROGETTISTA IMPIANTI MECCANICI ED ELETTRICI

ING. FERRUCCIO ROSSETTI

STUDIO TECNICO ASSOCIATO PARENTI

STUDIO ASSOCIATO Arch. ODDI

ING. FERRUCCIO ROSSETTI

STUDIO TECNICO ASSOCIATO PARENTI

CODICE ELABORATO | D | S | A | 0 | 0 | 1 | 0 | 5 | III |

REVISIONE | DATA | GENNAIO 2022 |

MOTIVO | III STRALCIO FUNZIONALE

ESEGUITO | APPROVATO |

Anna Gazzola | Giuseppe Oddi

SCALA | 1:100