PIANTA ARREDATA - 1:100

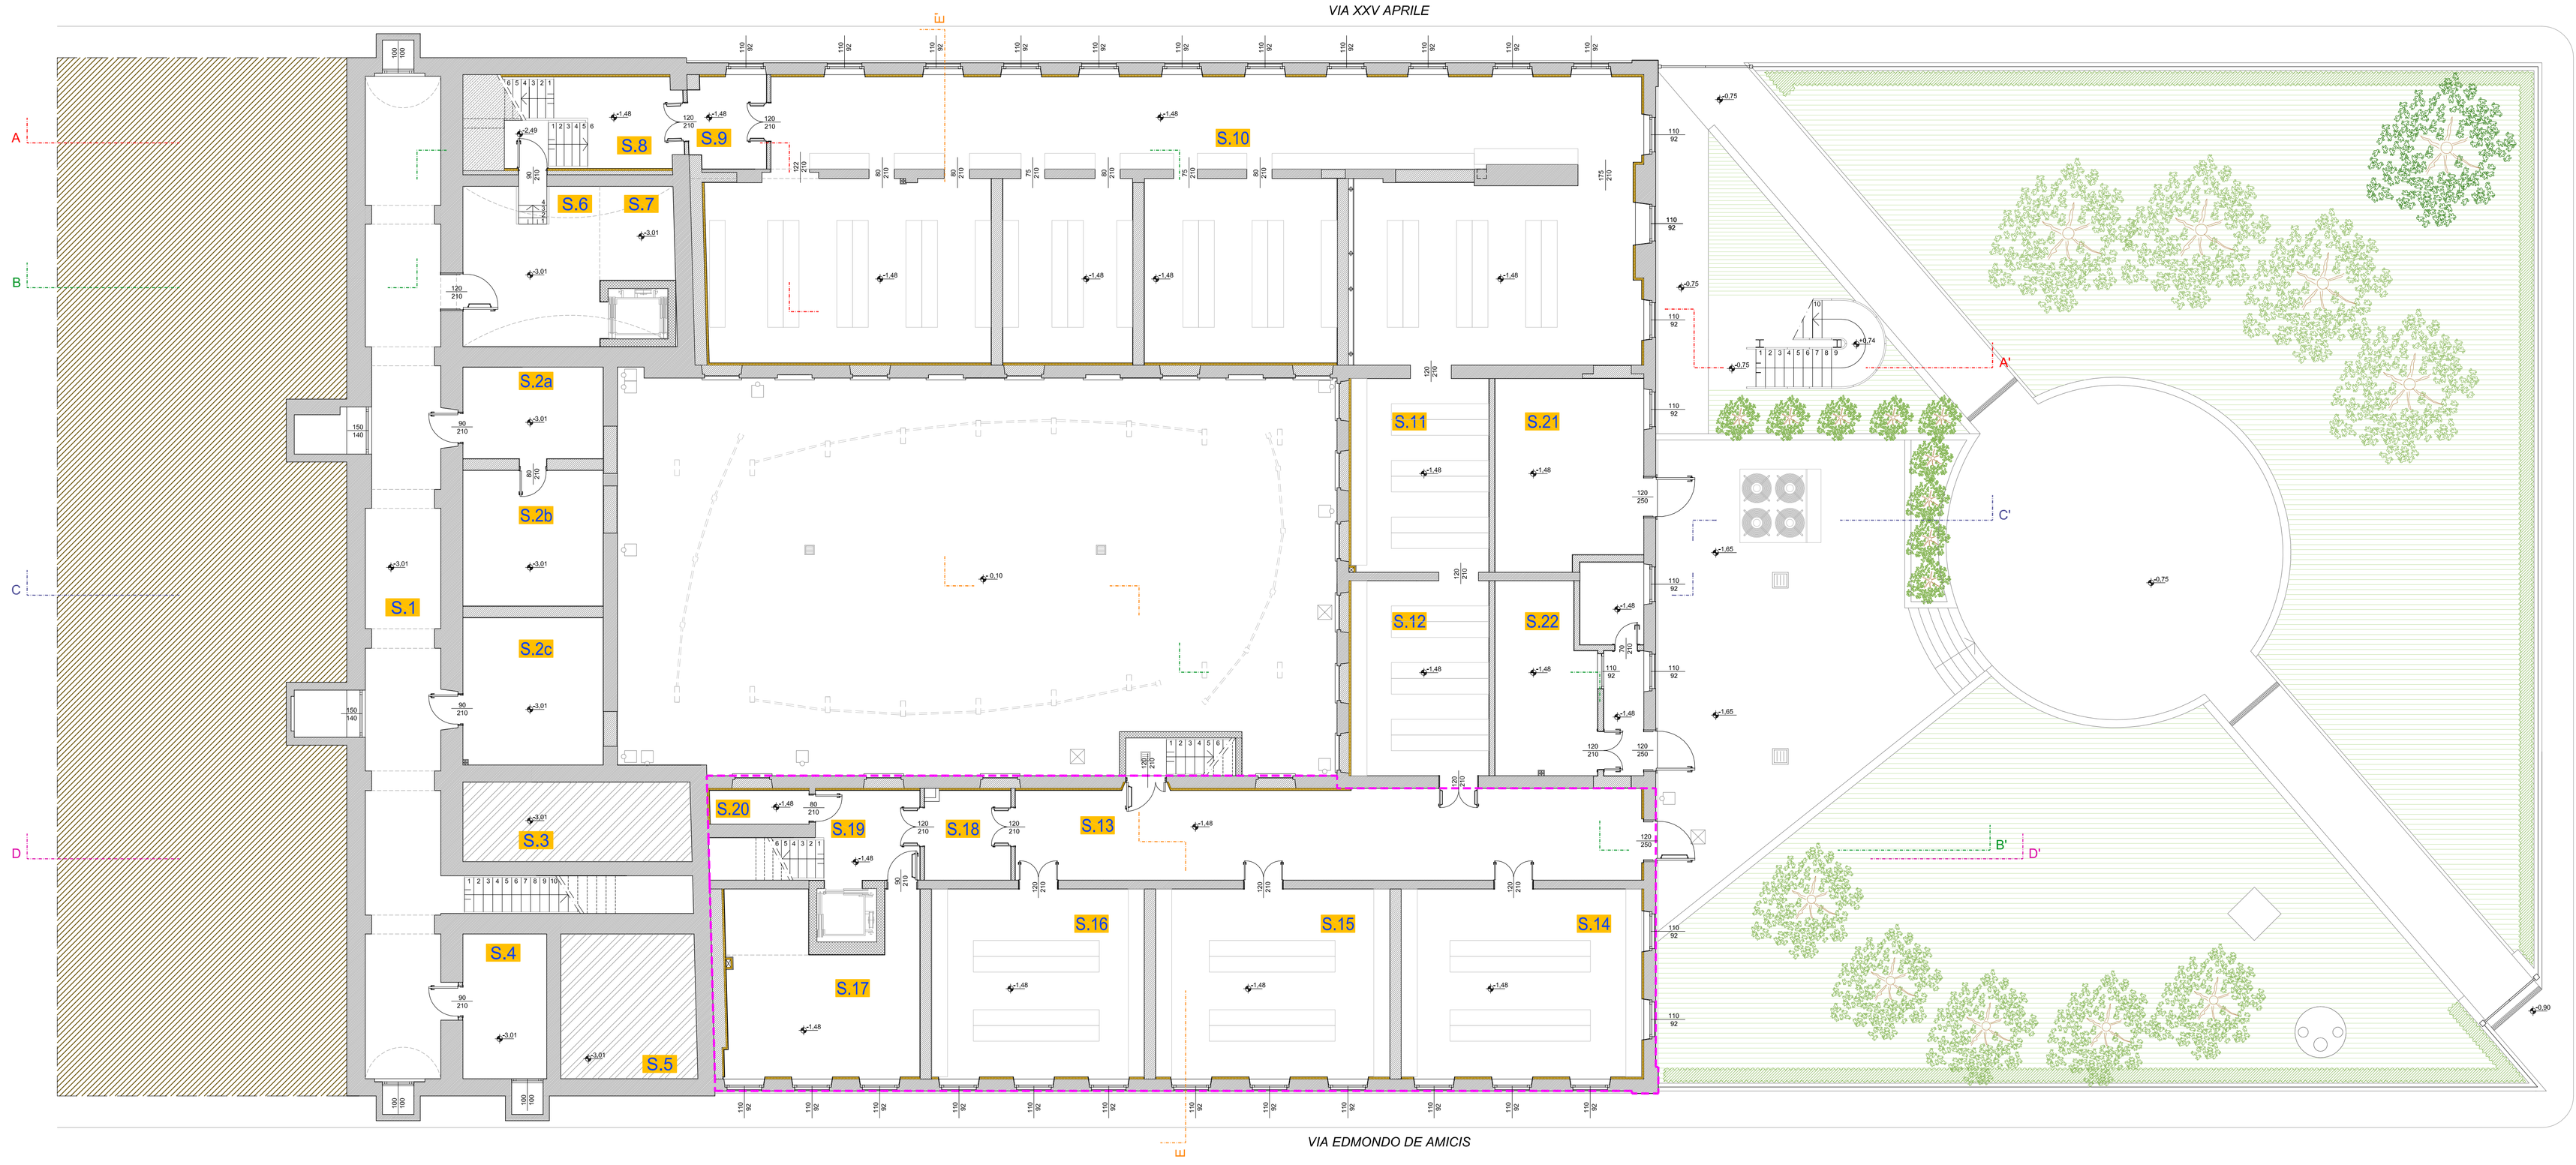

SCHEMA FUNZIONALE - 1:200

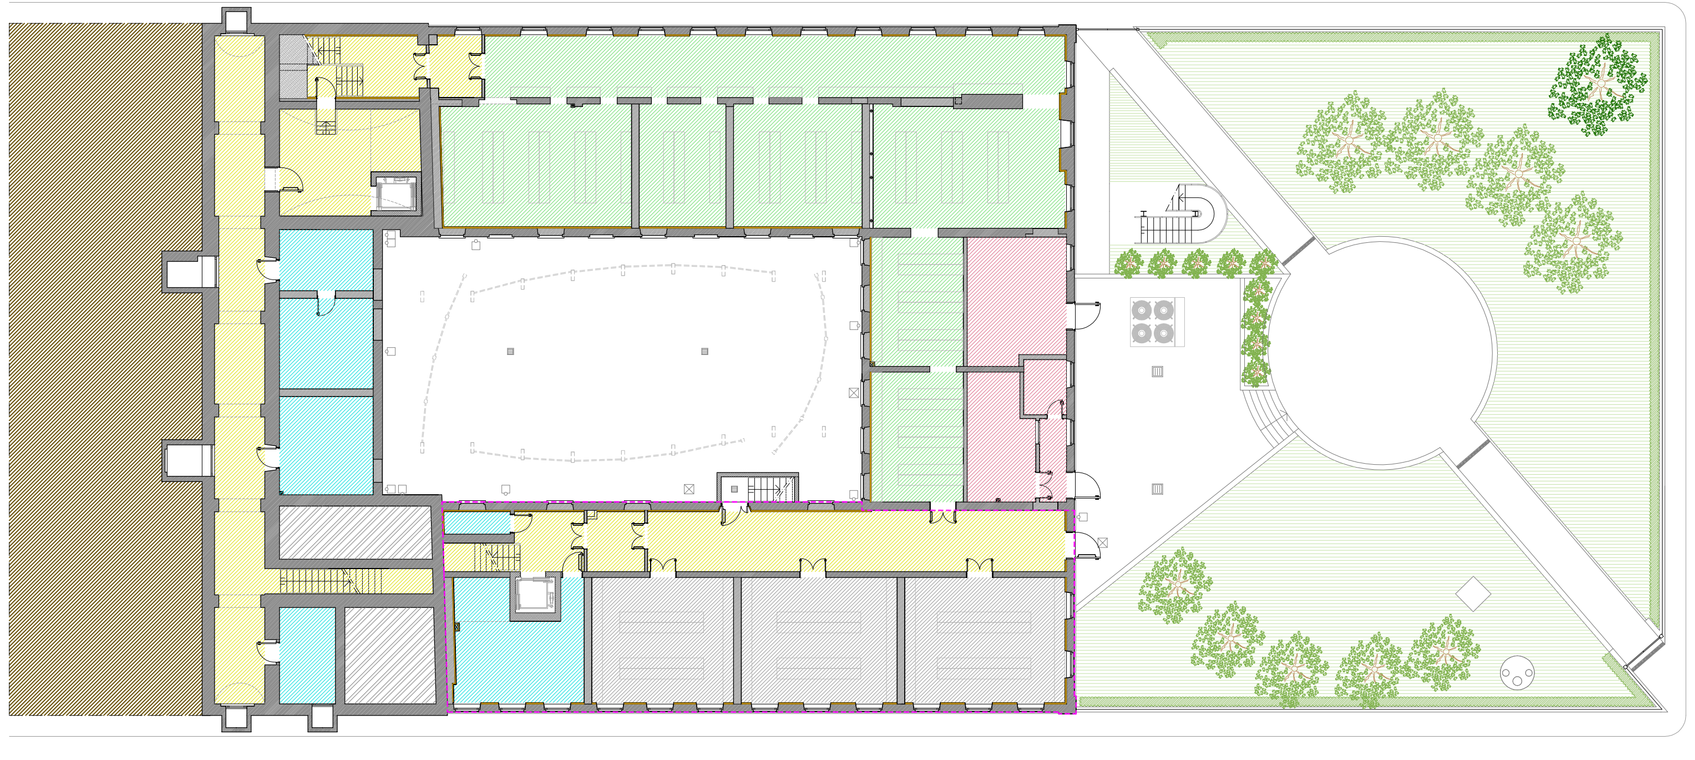

AREE FUNZIONALI

- ARCHIVIO CORRENTE
- RIPOSTIGLIO
- DISTRIBUZIONE
- ARCHIVIO STORICO
- LOCALE TECNICO

		Superficie Utile	Presenze
ARCHIVIO CORRENTE	mq	298,53	/
ARCHIVIO STORICO	mq	130,07	/
RIPOSTIGLIO	mq	100,26	/
LOCALE TECNICO	mq	56,64	/
DISTRIBUZIONE	mq	214,89	/

LEGENDA LOCALI

- S.1 DISTRIBUZIONE
- S.2a RIPOSTIGLIO
- S.2b RIPOSTIGLIO
- S.2c RIPOSTIGLIO
- S.3 LOCALE NON OGGETTO DI INTERVENTO
- S.4 RIPOSTIGLIO
- S.5 LOCALE NON OGGETTO DI INTERVENTO
- S.6 DISTRIBUZIONE
- S.7 DISTRIBUZIONE
- S.8 DISTRIBUZIONE
- S.9 FILTRO A PROVA DI FUMO
- S.10 ARCHIVIO CORRENTE
- S.11 ARCHIVIO CORRENTE
- S.12 ARCHIVIO CORRENTE
- S.13 DISTRIBUZIONE
- S.14 ARCHIVIO STORICO
- S.15 ARCHIVIO STORICO
- S.16 ARCHIVIO STORICO
- S.17 RIPOSTIGLIO
- S.18 FILTRO A PROVA DI FUMO
- S.19 DISTRIBUZIONE
- S.20 RIPOSTIGLIO
- S.21 CABINA ENEL
- S.22 CABINA TRASFORMAZIONE UTENTE E LOCALE MISURE

ORIENTAMENTO

LEGENDA RETINI

- Terreno
- Sottoscala murato
- Locale non oggetto di intervento
- Eventuale ingombro sala del consiglio
- Area d'Intervento - 3° STRALCIO LAVORI

LEGENDA LOCALI

C.= X° Vano/Locale o sub-locale. Tra lettera corrisponde al piano di riferimento, il numero progressivo a ll locale o alla porzione in esame

PIANO DI RIFERIMENTO	LETTERA
Seminterrato	S
Piano Terra	T
Piano Ammezzato	A
Piano Primo	P

PROVINCIA: PIACENZA | COMUNE: CASTEL SAN GIOVANNI

RIFUNZIONALIZZAZIONE EX SCUOLE ELEMENTARI CASAROLI DA DESTINARE A NUOVA SEDE DEGLI UFFICI COMUNALI

3° STRALCIO LAVORI

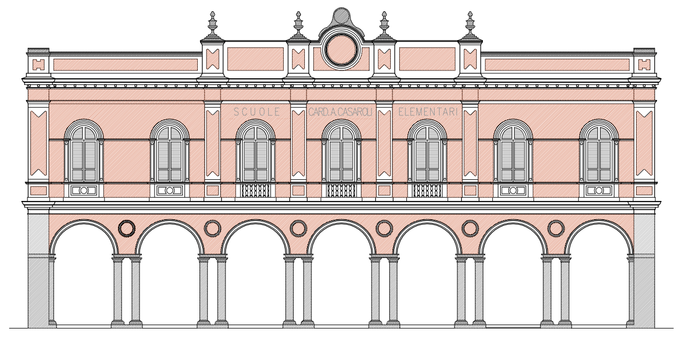

Progetto PRELIMINARE ai sensi art. 17 del D.P.R. 207/2010 | Progetto DEFINITIVO ai sensi art. 24 del D.P.R. 207/2010 | √ Progetto ESECUTIVO ai sensi art. 33 del D.P.R. 207/2010

PROGETTO

PIANTA PIANO SEMINTERRATO - SCHEMA D'ARREDO

COMMITTENTE: Comune di Castel San Giovanni
Piazza XX Settembre n° 2, 29015 Castel San Giovanni Piacenza
Tel. + 39 0523 889611 Fax + 39 0523 843882 E-mail comune.castelsangiovanni@pintonet.it

COORDINATORE GRUPPO DI PROGETTAZIONE PROGETTISTA ARCHITETTONICO COORDINATORE SICUREZZA IN FASE DI PROGETTAZIONE: STUDIO ASSOCIATO Archh. ODDI
Corso G. Matteotti n° 66, 29015 Castel San Giovanni Piacenza
Tel. + 39 0523 881310 Fax + 39 0523 881965 E-mail info@studioodd68.it

PROGETTISTA STRUTTURE: ING. FERRUCCIO ROSSETTI
Via Taverna n° 273, 29121 Piacenza Piacenza
Tel. + 39 0523 484647 Fax + 39 0523 489268 E-mail info@rossetticonsult.it

PROGETTISTA IMPIANTI MECCANICI ED ELETTRICI: STUDIO TECNICO ASSOCIATO PARENTI
Via Fratelli Solari n° 17, 29027 Gariga di Podenzano Piacenza
Tel. + 39 0523 523157 Fax + 39 0523 523157 E-mail massimo@stapparenti.it

CODICE ELABORATO: D S A 0 0 1 1 1 III | SCALA: 1:100/1:200

REVISIONE	DATA	MOTIVO	ESEGUITO	CONTROLLATO	APPROVATO
02	GENNAIO 2022	III STRALCIO FUNZIONALE	Anna Cazzola	Bruno Oddi	Giuseppe Oddi