



SEZIONE A-A'

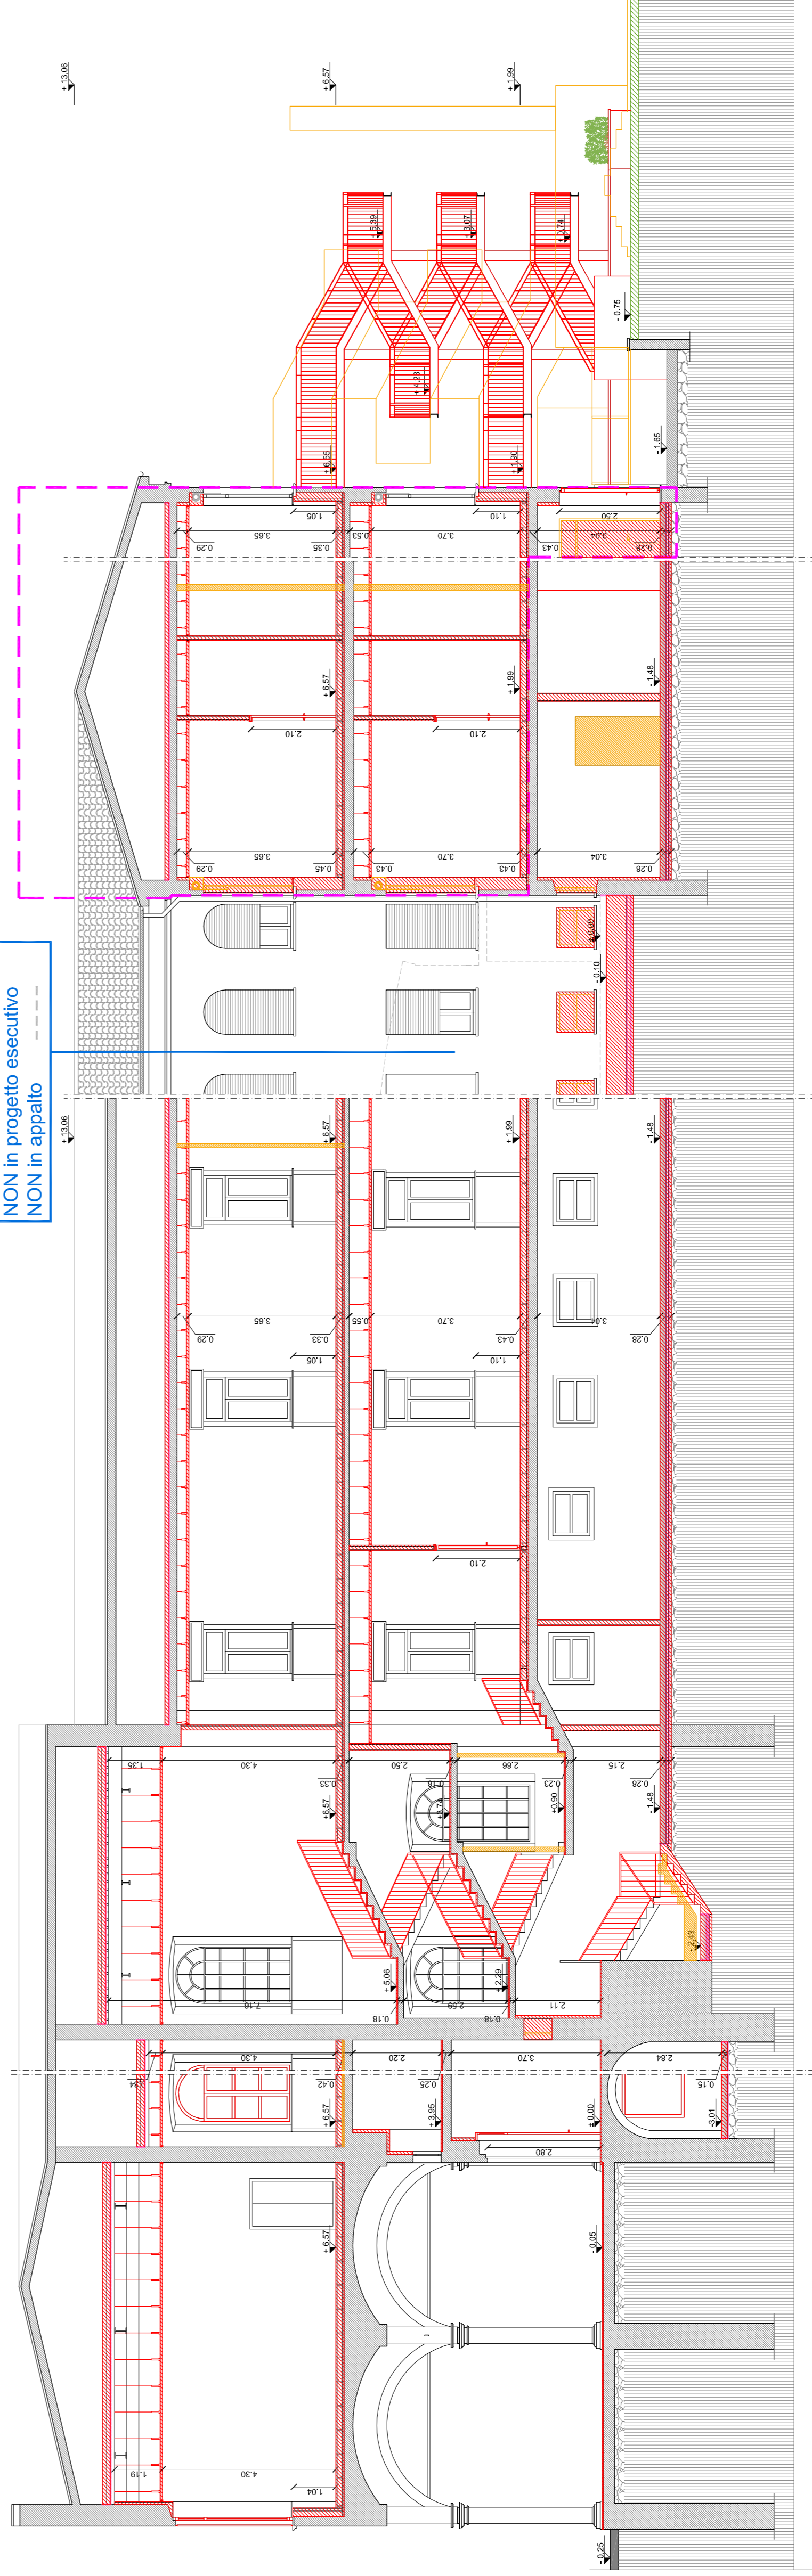


SEZIONE B-B'

NAVIGATORE

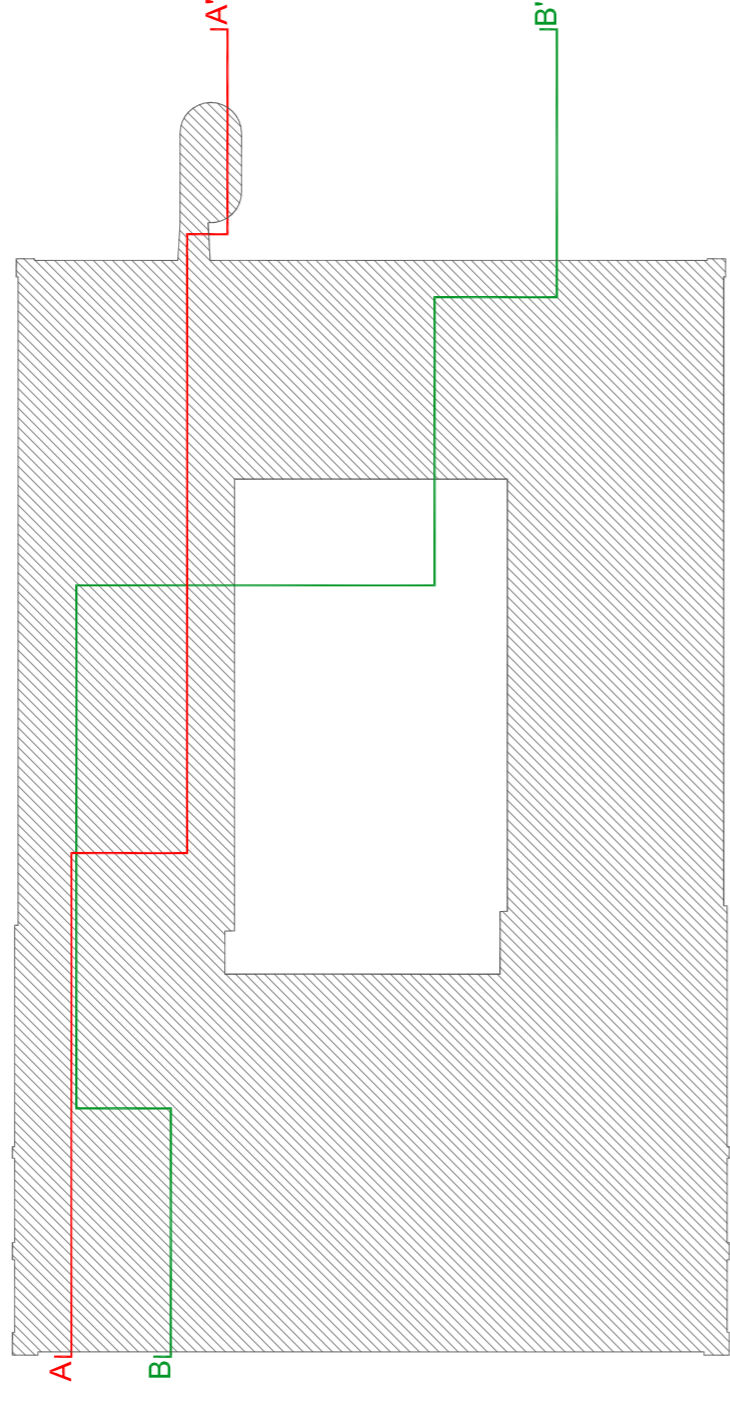

ORIENTAMENTO

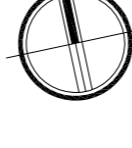


LEGENDA RETINI

- Demolizione
- Nuova costruzione
- Area affittamento - 3° STRALCIO LAVORI

PROVINCIA | PIACENZA | COMUNE | CASTEL SAN GIOVANNI

**RIFUNZIONALIZZAZIONE EX SCUOLE  
ELEMENTARI CASAROLI DA DESTINARE A NUOVA  
SEDE DEGLI UFFICI COMUNALI  
3° STRALCIO LAVORI**

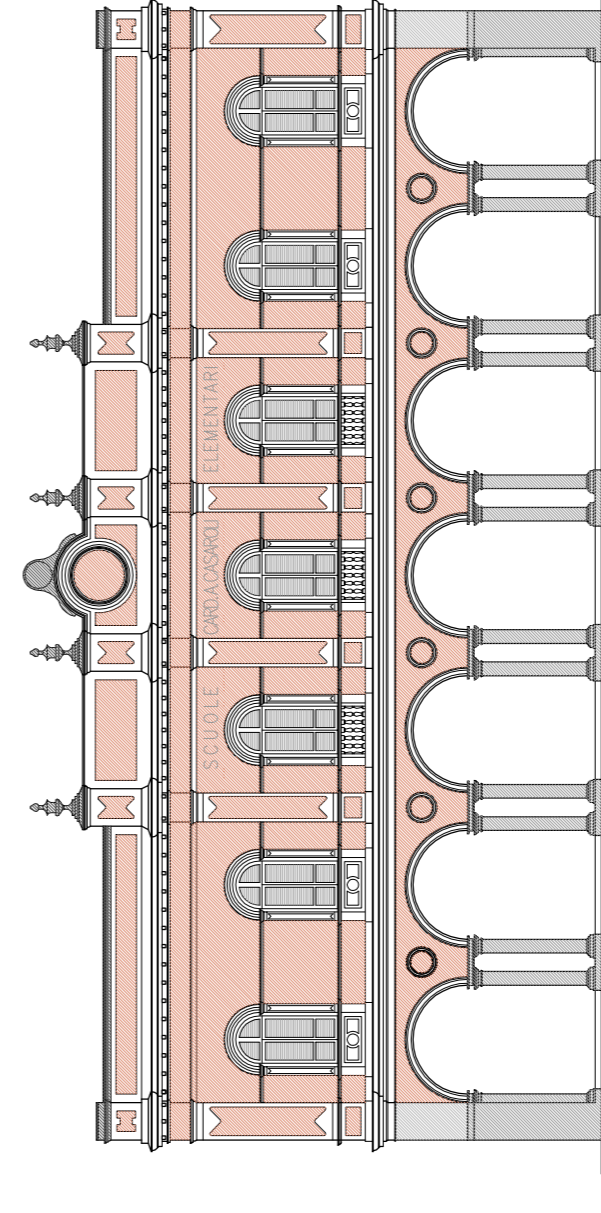

Progetto PRELIMINARE  
in base art. 17 del D.P.R. 207/2010

Progetto DEFINITIVO  
in base art. 17 del D.P.R. 207/2010

Progetto ESECUTIVO  
in base art. 33 del D.P.R. 207/2010

**SOVRAPPOSIZIONI  
SEZIONI A-A', B-B'**

COMITENTE  
**Comune di Castel San Giovanni**  
Piazza XI Settembre n° 2  
20115 Castel San Giovanni  
Piacenza  
Tel. +39 0523 4596411  
Fax +39 0523 453892  
E-mail: [comunicazione@comcastelsg.it](mailto:comunicazione@comcastelsg.it)

COORDINATORE GRUPPO DI PROGETTAZIONE  
COORDINATORE SICUREZZA IN FASE DI  
PROGETTAZIONE  
**STUDIO ASSOCIATO Arch. ODDI**  
C.so G. Matteotti n° 68  
20115 Castel San Giovanni  
Piacenza  
Tel. +39 0523 561101  
Fax +39 0523 561102  
E-mail: [info@studiooddi.it](mailto:info@studiooddi.it)

PROGETTISTA STRUTTURE  
**ING. FERRUCCIO ROSSETTI**  
Via Trivani n° 273  
20121 Piacenza  
Tel. +39 0523 466467  
Fax +39 0523 466266  
E-mail: [ingrossetti@piacenza.it](mailto:ingrossetti@piacenza.it)

PROGETTISTA IMPIANTI MECCANICI  
ED ELETTRICI  
**STUDIO TECNICO ASSOCIATO PARENTI**  
Via Fratelli Sallati n° 17  
20127 Casale di Postomero  
Piacenza  
Tel. +39 0523 523157  
Fax +39 0523 523157  
E-mail: [sttparenti@piacenza.it](mailto:sttparenti@piacenza.it)

CODICE ELABORATO | **DIS A 0015.IIIII** | SCALA | **1:100**  
REVISIONE | DATA | **GENNAIO 2022** | MOTIVO | **III STRALCIO FUNZIONALE** | ESEGUITO | **Anna Casazza** | APPROVATO | **Bruno Codì** | **Giuseppe Codì**