



SEZIONE C-C'

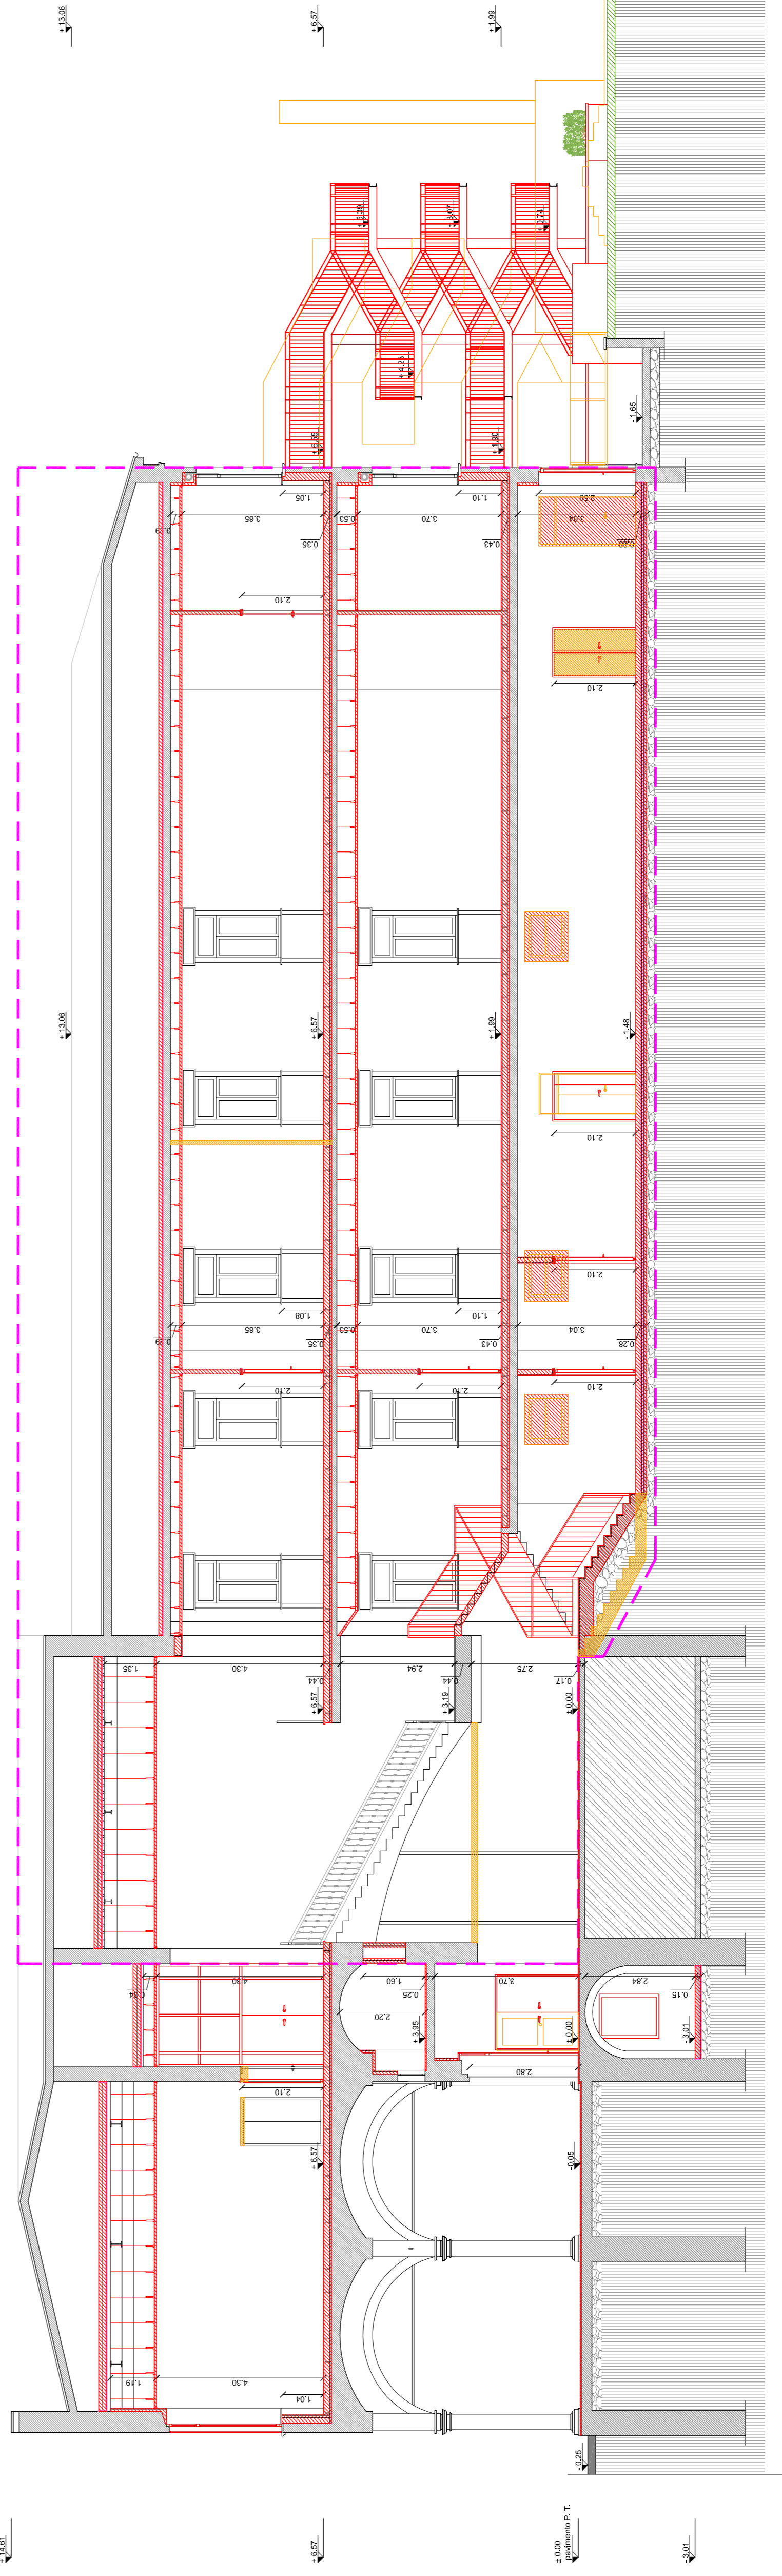


SEZIONE D-D'

NAVIGATORE

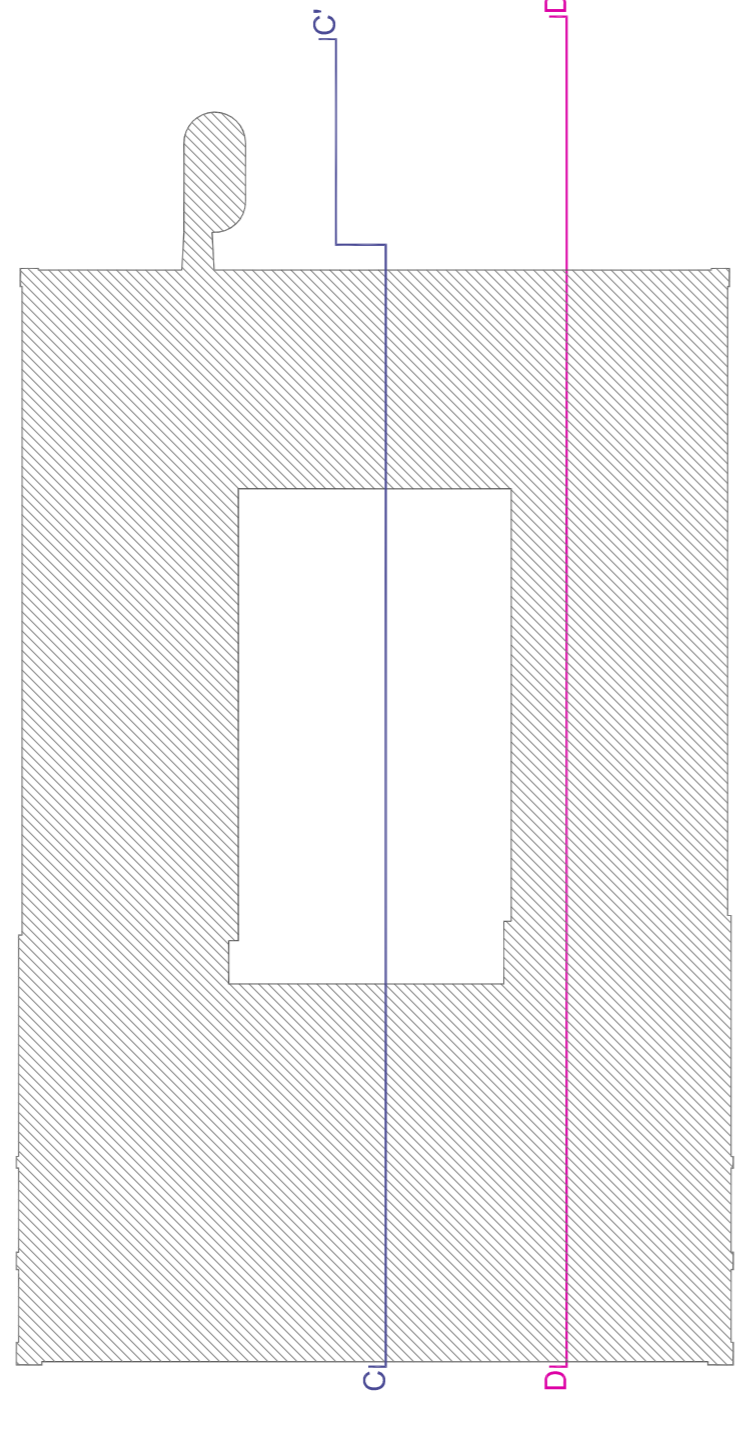

ORIENTAMENTO

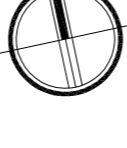


LEGENDA RETINI

- Demolizione
- Nuova costruzione
- Area affianco, 3° STRALCIO LAVORI

PROVINCIA | PIACENZA | COMUNE | CASTEL SAN GIOVANNI

RIFUNZIONALIZZAZIONE EX SCUOLE ELEMENTARI CASAROLI DA DESTINARE A NUOVA SEDE DEGLI UFFICI COMUNALI 3° STRALCIO LAVORI

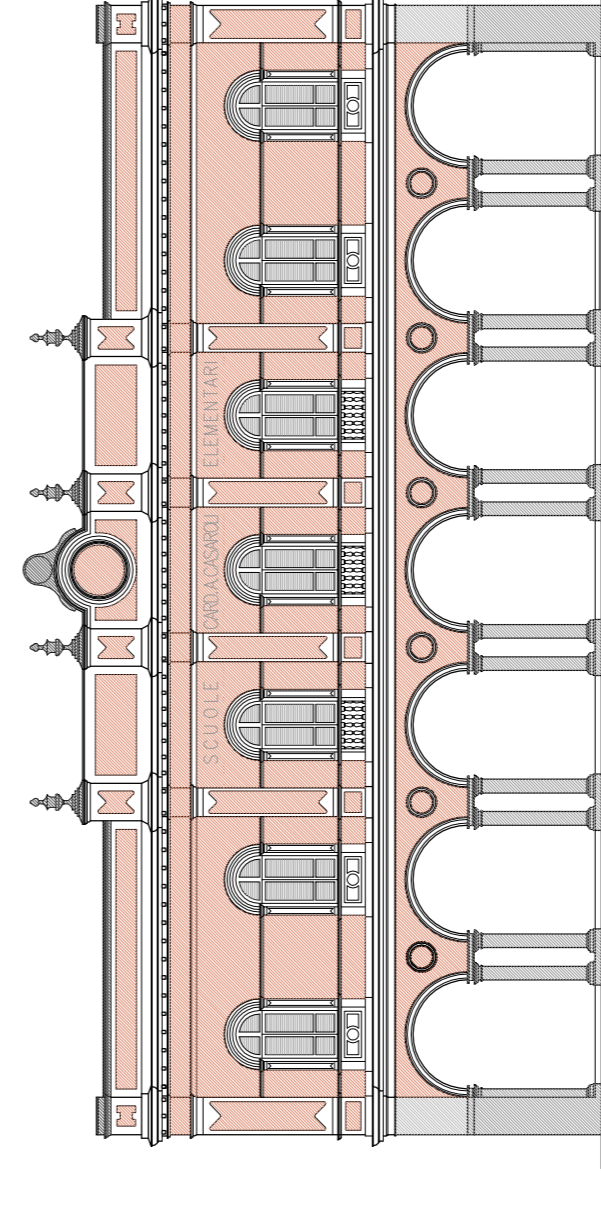

Progetto PRELIMINARE
di Serie Art. 17 del D.P.R. 207/2010

Progetto DEFINITIVO
di Serie Art. 17 del D.P.R. 207/2010

Progetto ESECUTIVO
di Serie Art. 35 del D.P.R. 207/2010

**SOVRAPPOSIZIONI
SEZIONI C-C' , D-D'**

Comune di Castel San Giovanni
Piazza XX Settembre n. 2 Tel. +39 0523 808611
20115 Castel San Giovanni Pw. +39 0523 834382
Piacenza info@comune.castelsan giovanni.pi.ac

STUDIO ASSOCIATO Arch. ODDI
Corso C. Matteotti, 68 Tel. +39 0523 501510
20145 Castel San Giovanni Pw. +39 0523 861965
Piacenza info@studiioddi.it

ING. FERRUCCIO ROSSETTI
Via Tevere n. 273 Tel. +39 0523 484647
29121 Piacenza Pw. +39 0523 482068
Piacenza info@ingrossetti.it

**STUDIO TECNICO ASSOCIATO PARENTI
ED ELETTRICI**
Via Fratelli Sallusti n. 17 Tel. +39 0523 523157
20127 Caviglioglio Pw. +39 0523 523157
Piacenza info@studioparenti.it

CODICE ELABORATO | **D | S | A** | 0 | 0 | 1 | 5 | 2 | III |

NOTIVO | III STRALCIO FUNZIONALE

ESECUITO | APPROVATO |

SCALA | 1:100

DATA | GENNAIO 2022 | CONTROLLO | APPROVATO |

BRUNO ODDI | GIUSEPPE ODDI