



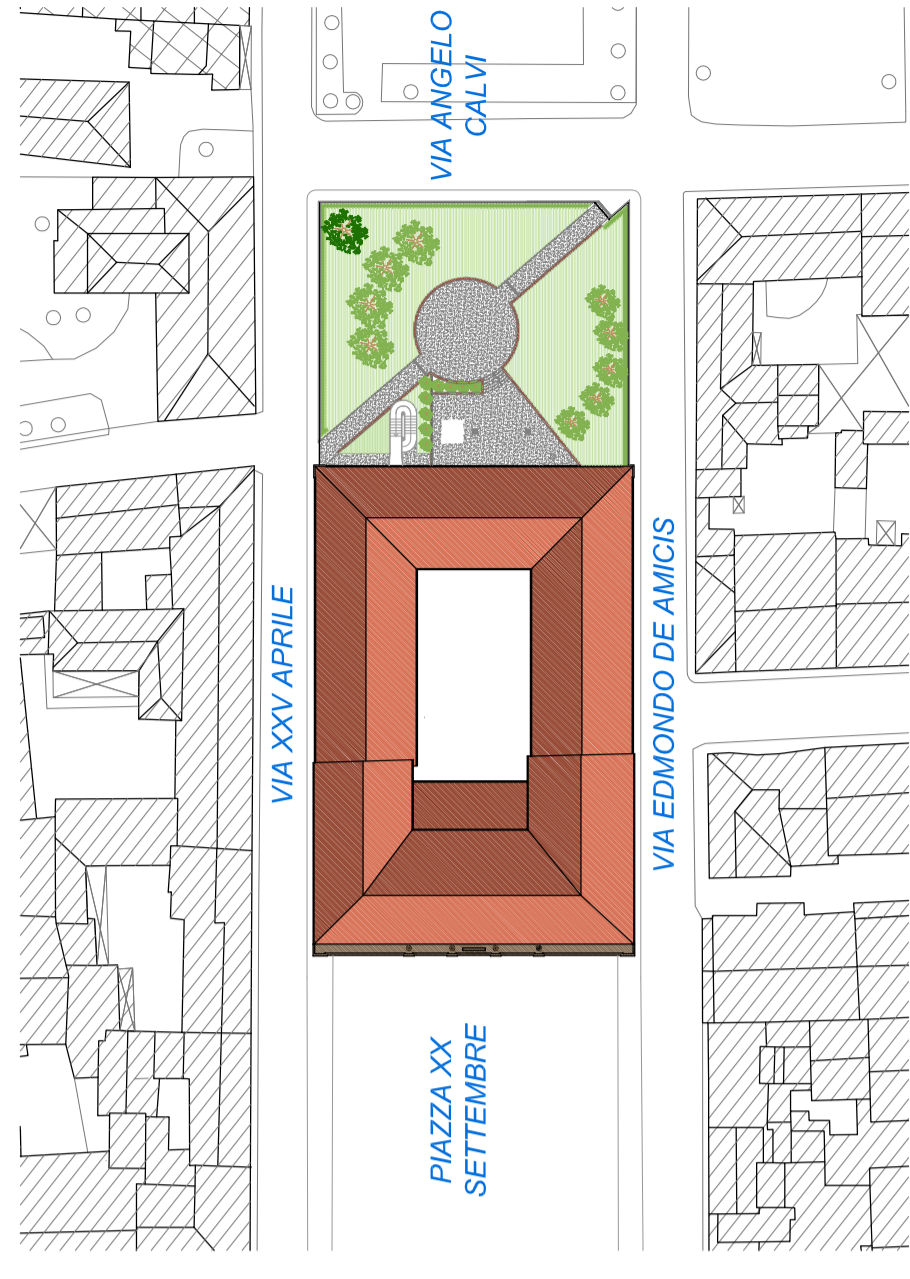


NAVIGATORE

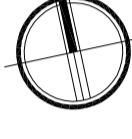

ORIENTAMENTO




LEGENDA RETINI

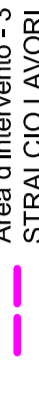-  Demolizione
-  Nuova costruzione
-  Area d'intervento - 3° STRALCIO LAVORI

PROVINCIA | PIACENZA | COMUNE | CASTEL SAN GIOVANNI

## RIFUNZIONALIZZAZIONE EX SCUOLE ELEMENTARI CASAROLI DA DESTINARE A NUOVA SEDE DEGLI UFFICI COMUNALI 3° STRALCIO LAVORI

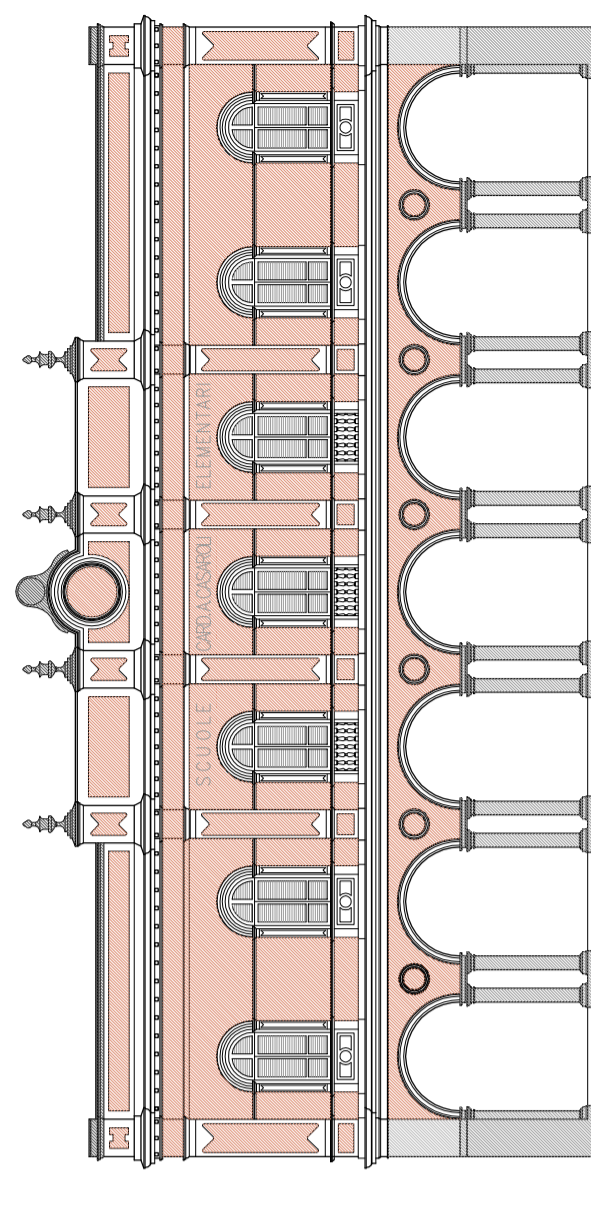

Progetto PRELIMINARE  
ai sensi art. 17 del D.P.R. 207/2010

Progetto DEFINITIVO  
ai sensi art. 24 del D.P.R. 207/2010



Progetto ESECUTIVO  
ai sensi art. 33 del D.P.R. 207/2010

### SOVRAPPOSIZIONI PROSPETTI NORD E SUD

**COMMITTENTE**  
Comune di Castel San Giovanni  
Piazza XX Settembre n° 2  
29015 Castel San Giovanni  
Piacenza  
Tel. + 39 0523 896811  
Fax + 39 0523 843882  
E mail [www.castelstangiovanni@comune.pc.it](mailto:www.castelstangiovanni@comune.pc.it)

**COORDINATORE GRUPPO DI PROGETTAZIONE**  
PROGETTISTA ARCHITETTONICO  
SICUREZZA IN FASE DI  
PROGETTAZIONE

**STUDIO ASSOCIATO Arch. ODDI**  
Corso G. Matteotti n° 66  
29121 Casal San Giovanni  
Piacenza  
Tel. + 39 0523 881310  
Fax + 39 0523 881965  
E mail [info@studiododi.it](mailto:info@studiododi.it)

**PROGETTISTA STRUTTURE**

**ING. FERRUCCIO ROSSETTI**  
Via Traversa n° 273  
29121 Casal San Giovanni  
Piacenza  
Tel. + 39 0523 464647  
Fax + 39 0523 468086  
E mail [info@rossettianet.it](mailto:info@rossettianet.it)

**PROGETTISTA IMPIANTI MECCANICI  
ED ELETTRICI**

**STUDIO TECNICO ASSOCIATO PARENTI**  
Via Fratelli Sallari n° 17  
29027 Galga di Podenzano  
Piacenza  
Tel. + 39 0523 523157  
Fax + 39 0523 523157  
E mail [massimo@staparenti.it](mailto:massimo@staparenti.it)

CODICE ELABORATO

DIS A 010161111

SCALA

1:100


REVISIONE DATA GENNAIO 2022

MOTIVO III STRALCIO FUNZIONALE

ESECUTIVO Anna Ceccobè

APPROVATO Bruno Oddi Giuseppe Oddi

PROSPETTO SUD su Piazza XX Settembre

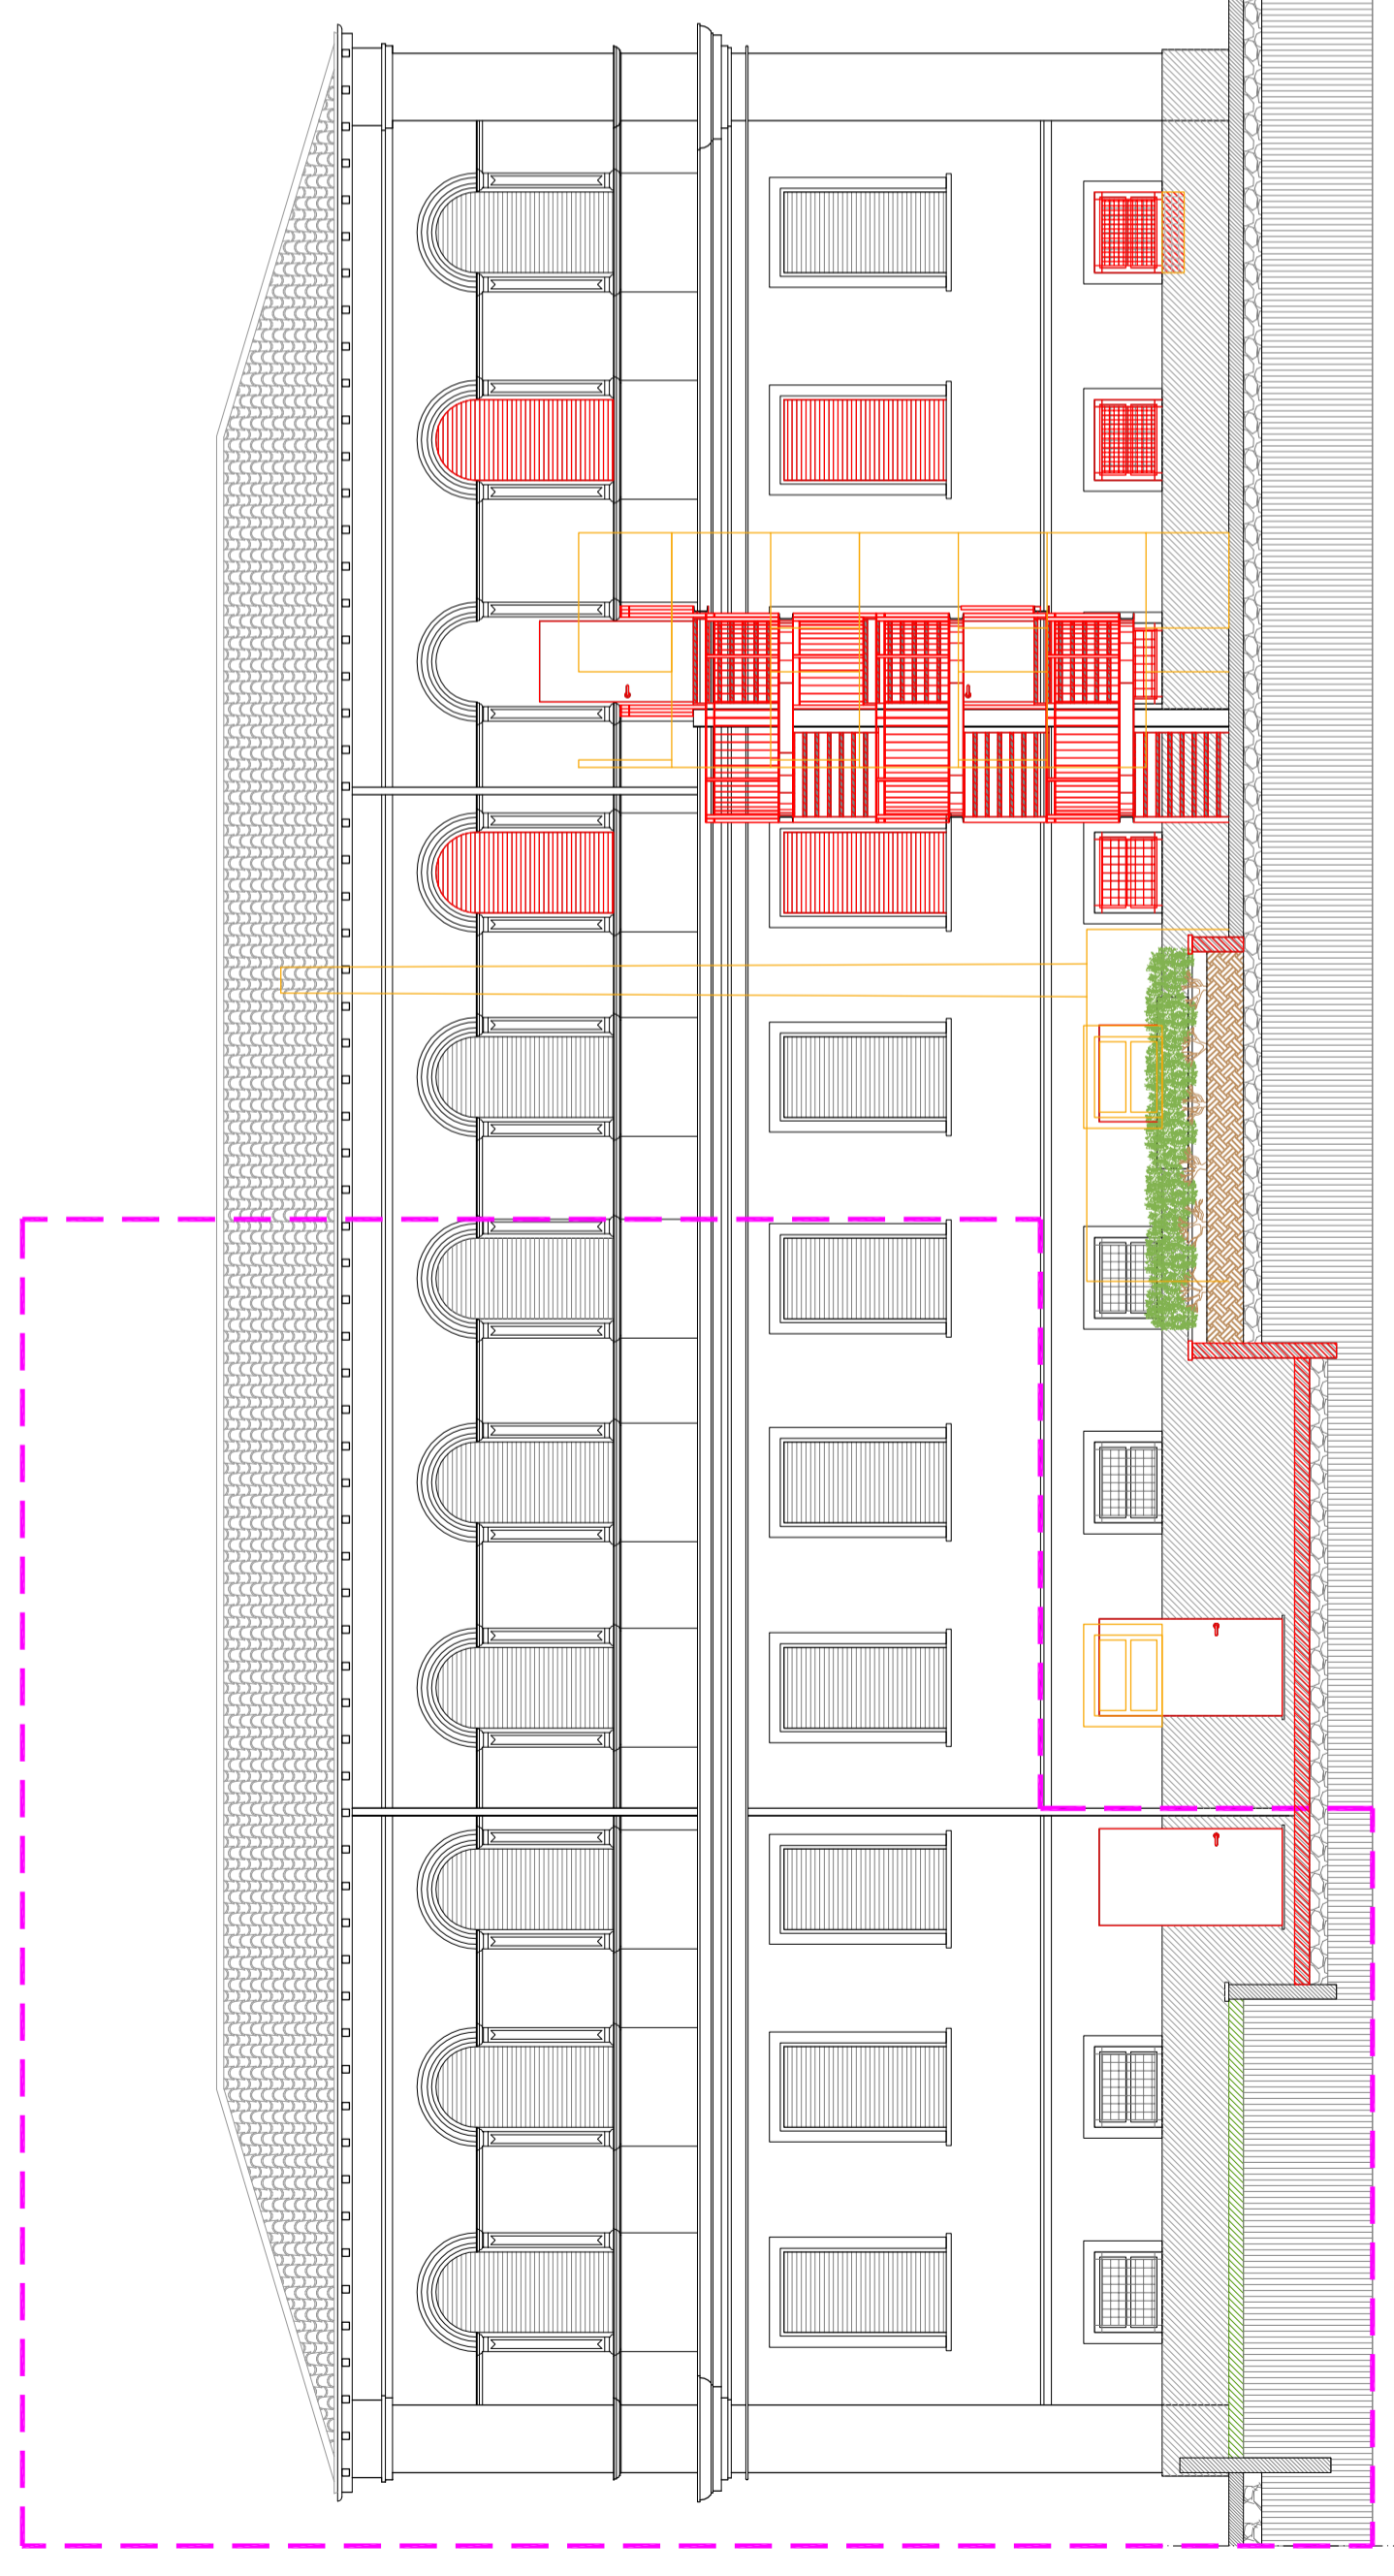

PROSPETTO NORD su via Angelo Calvi