P0

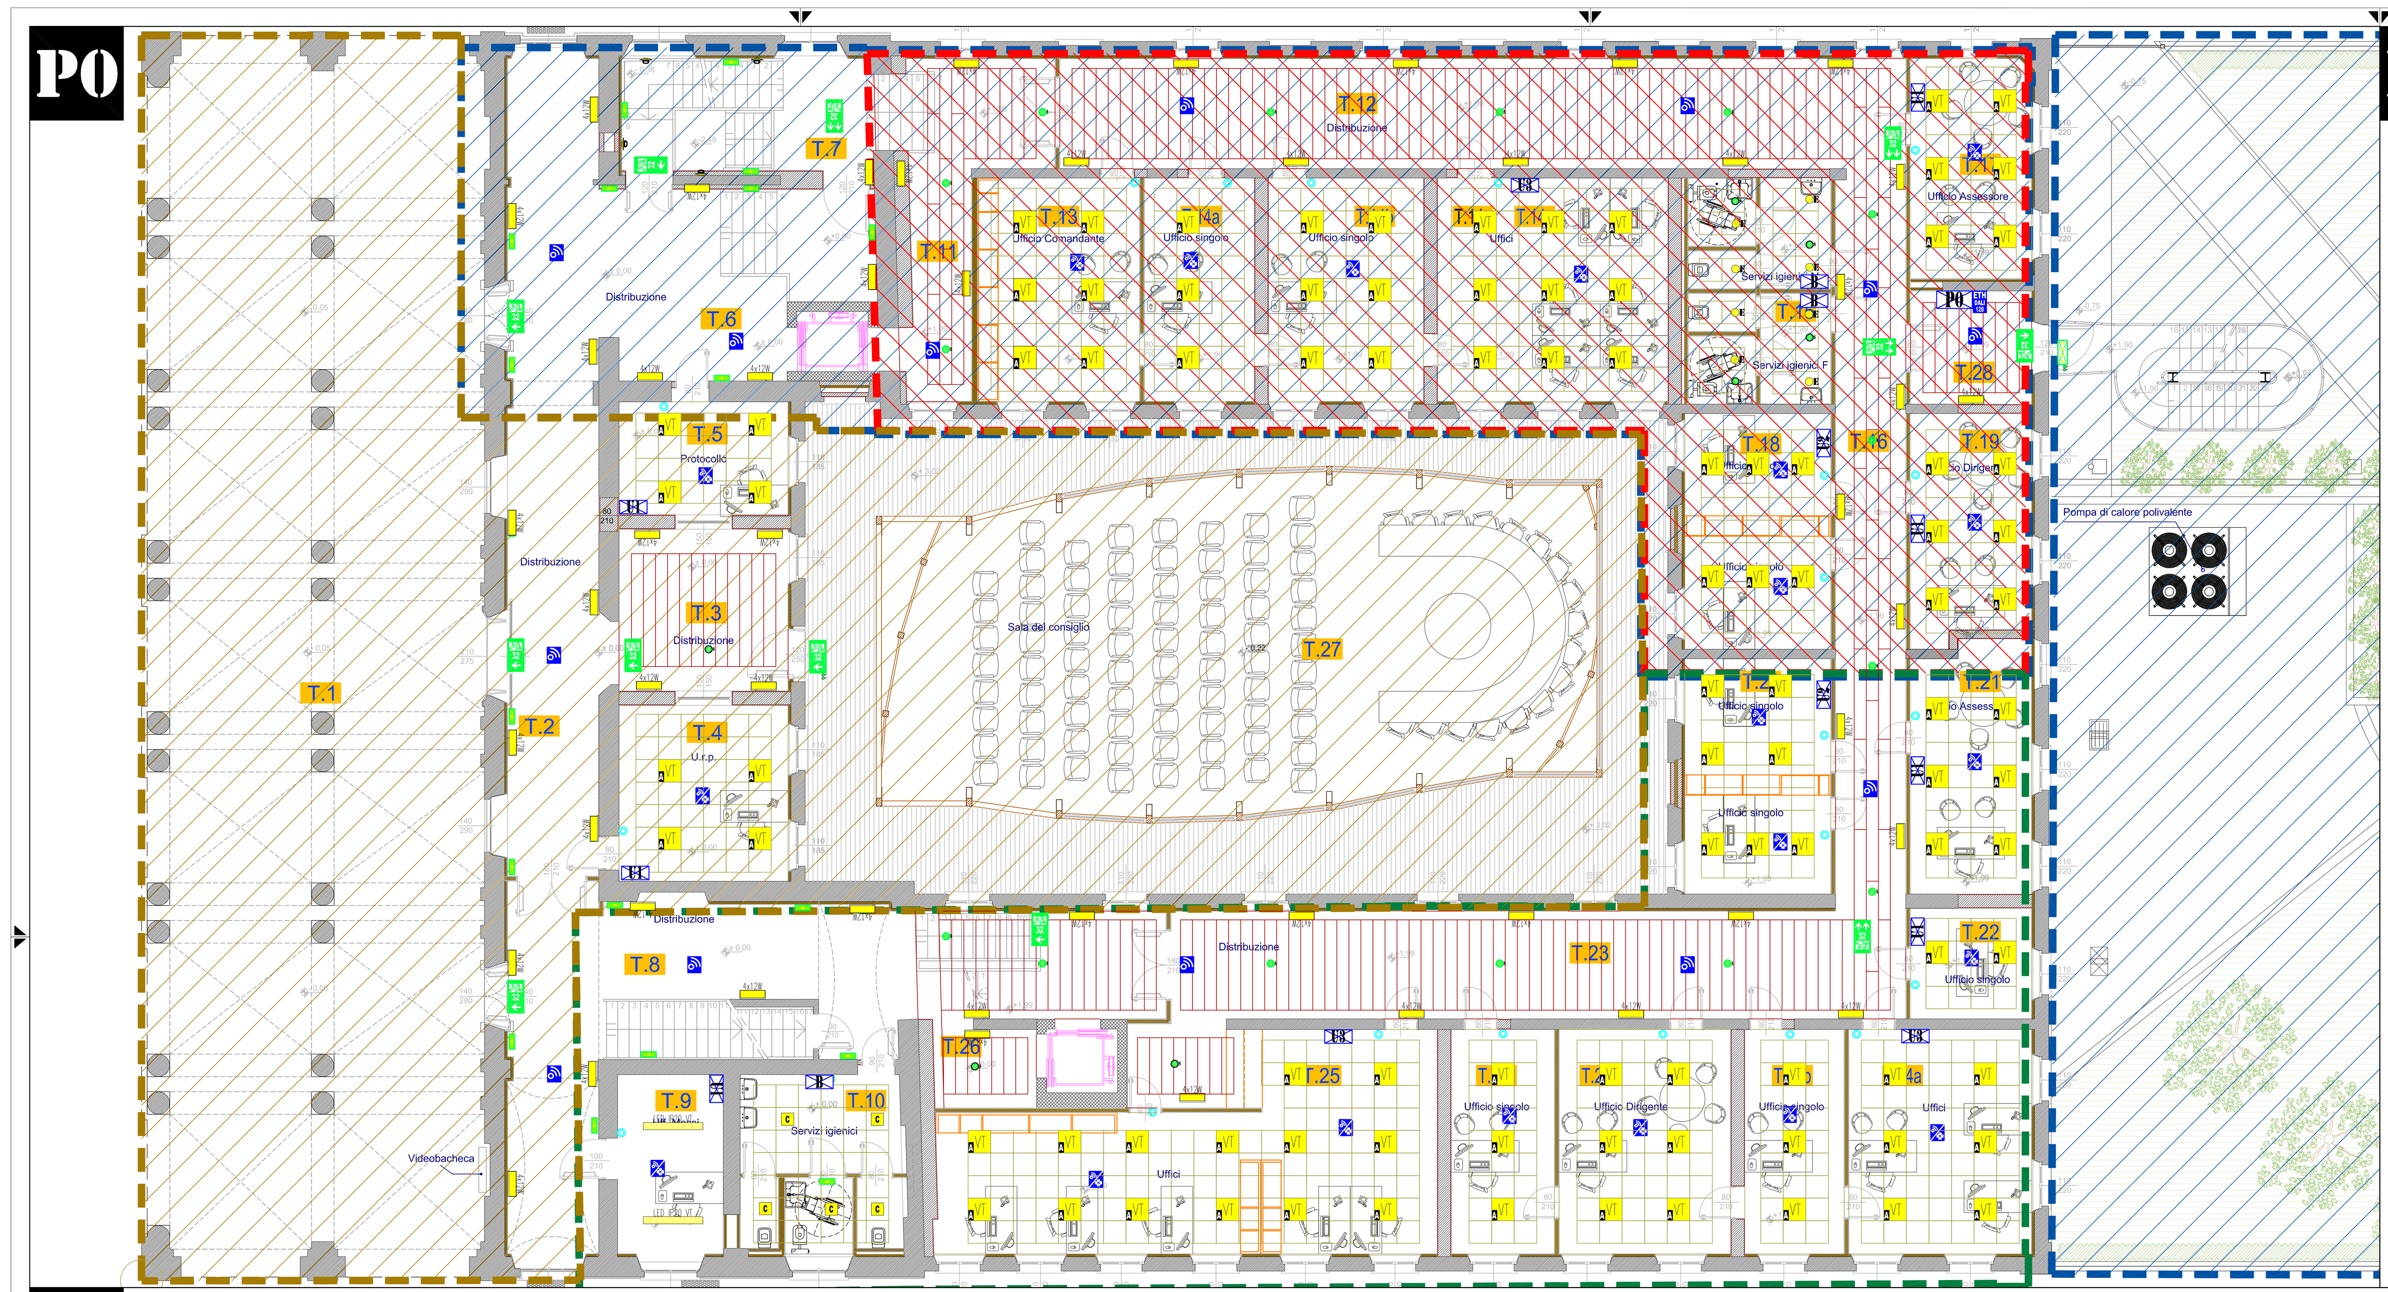

P1

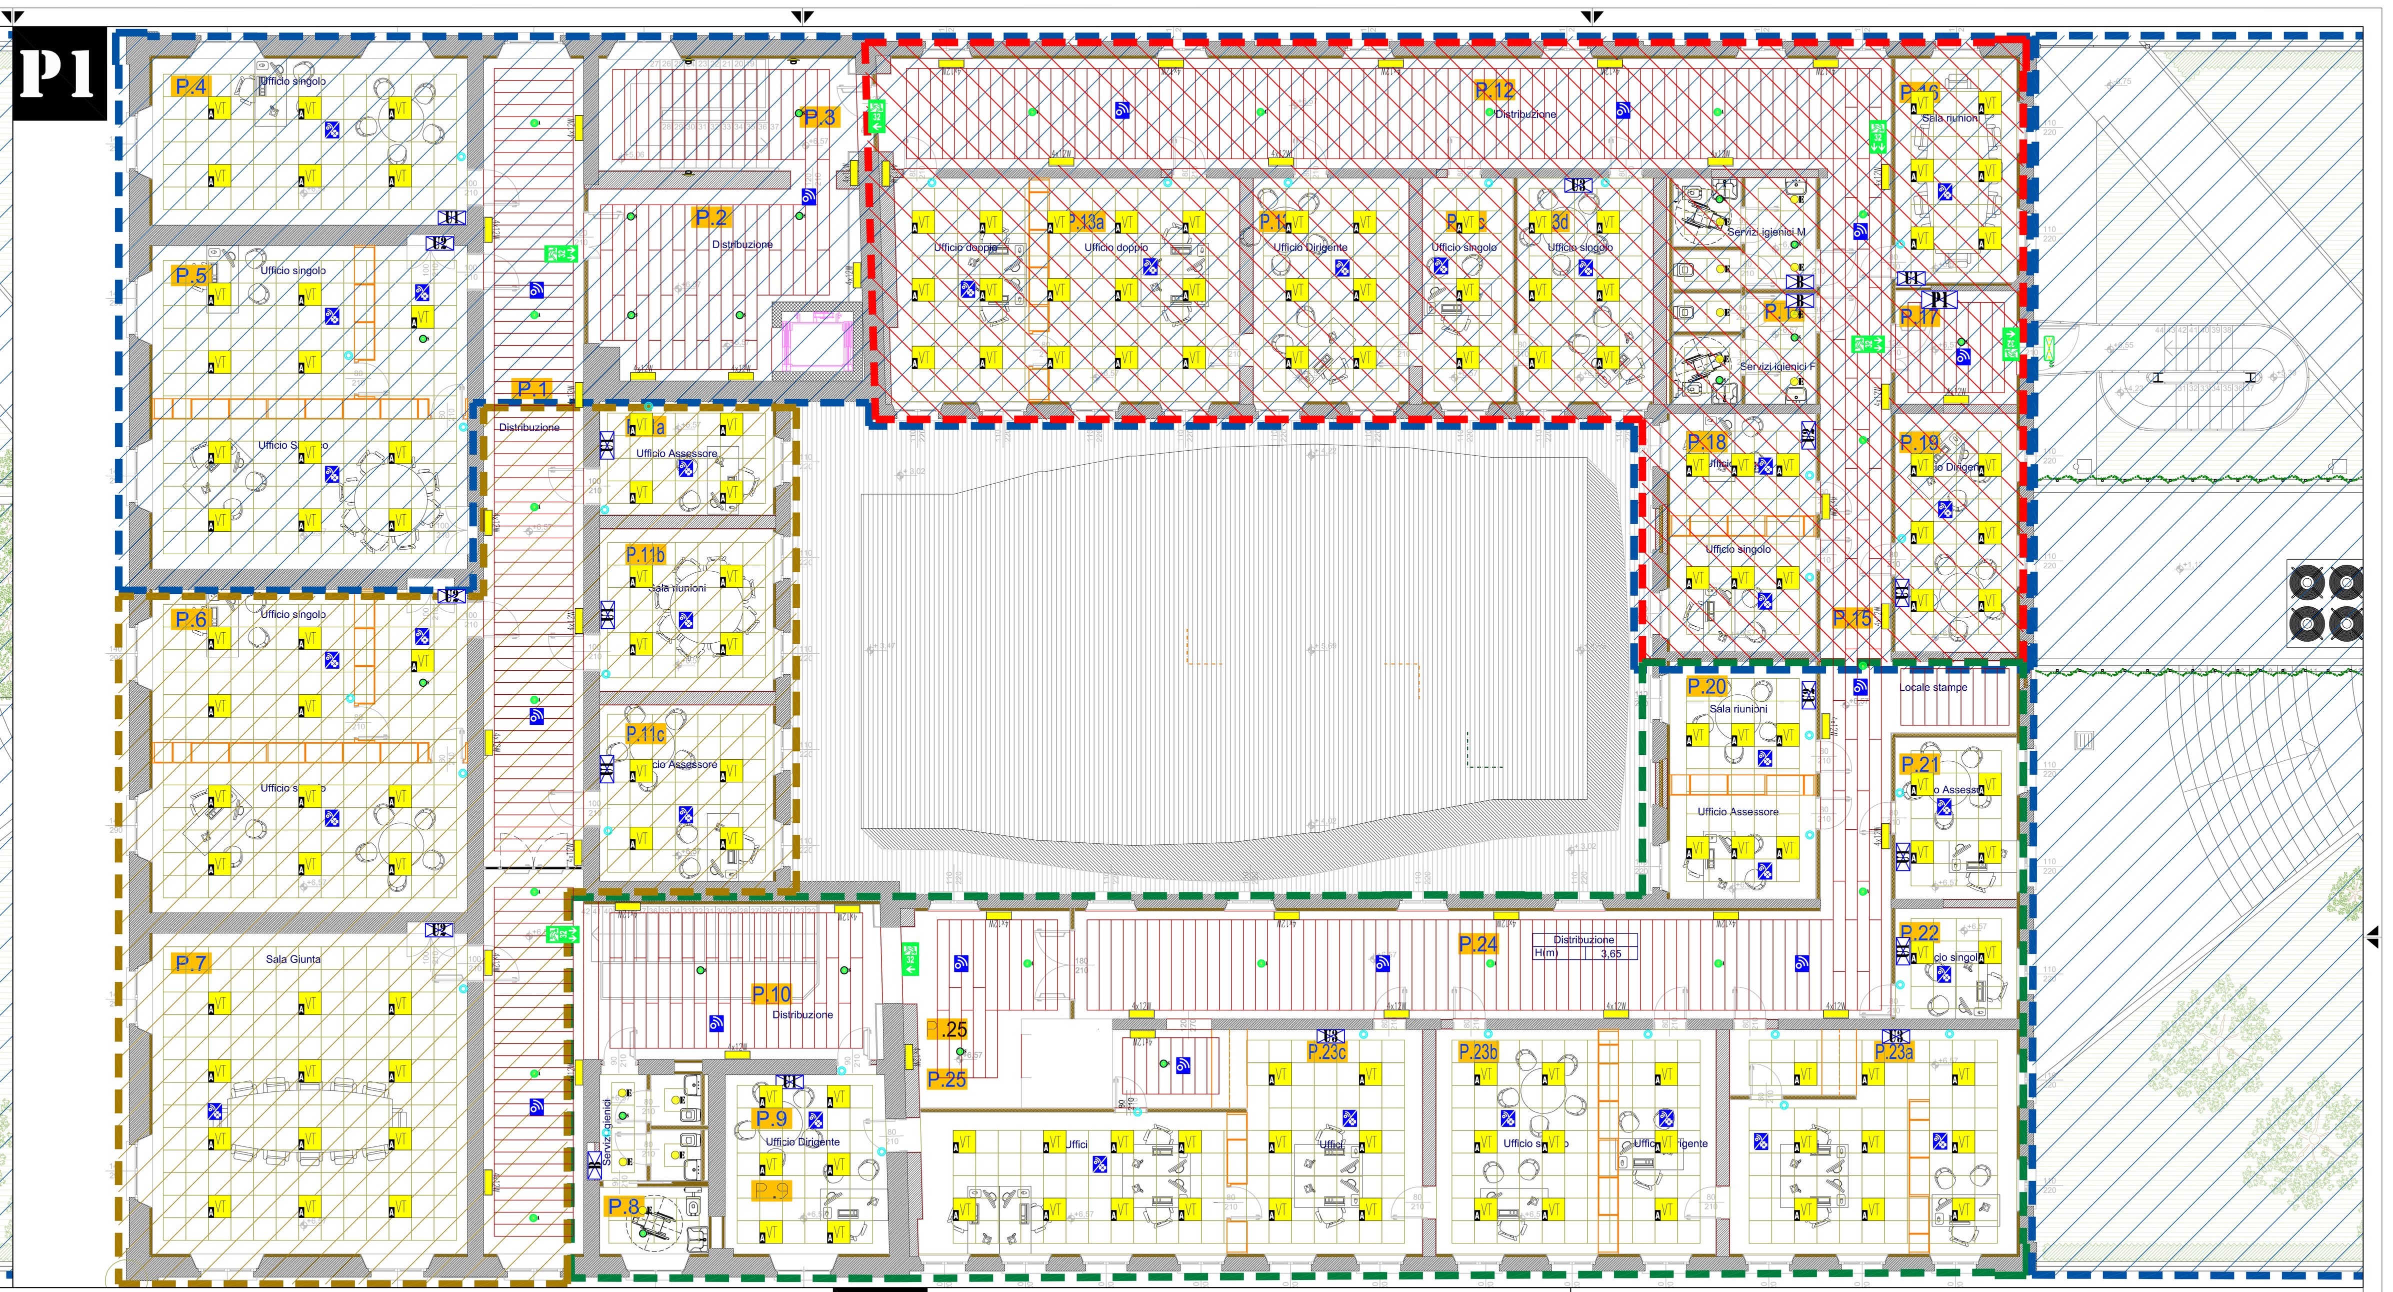

PS

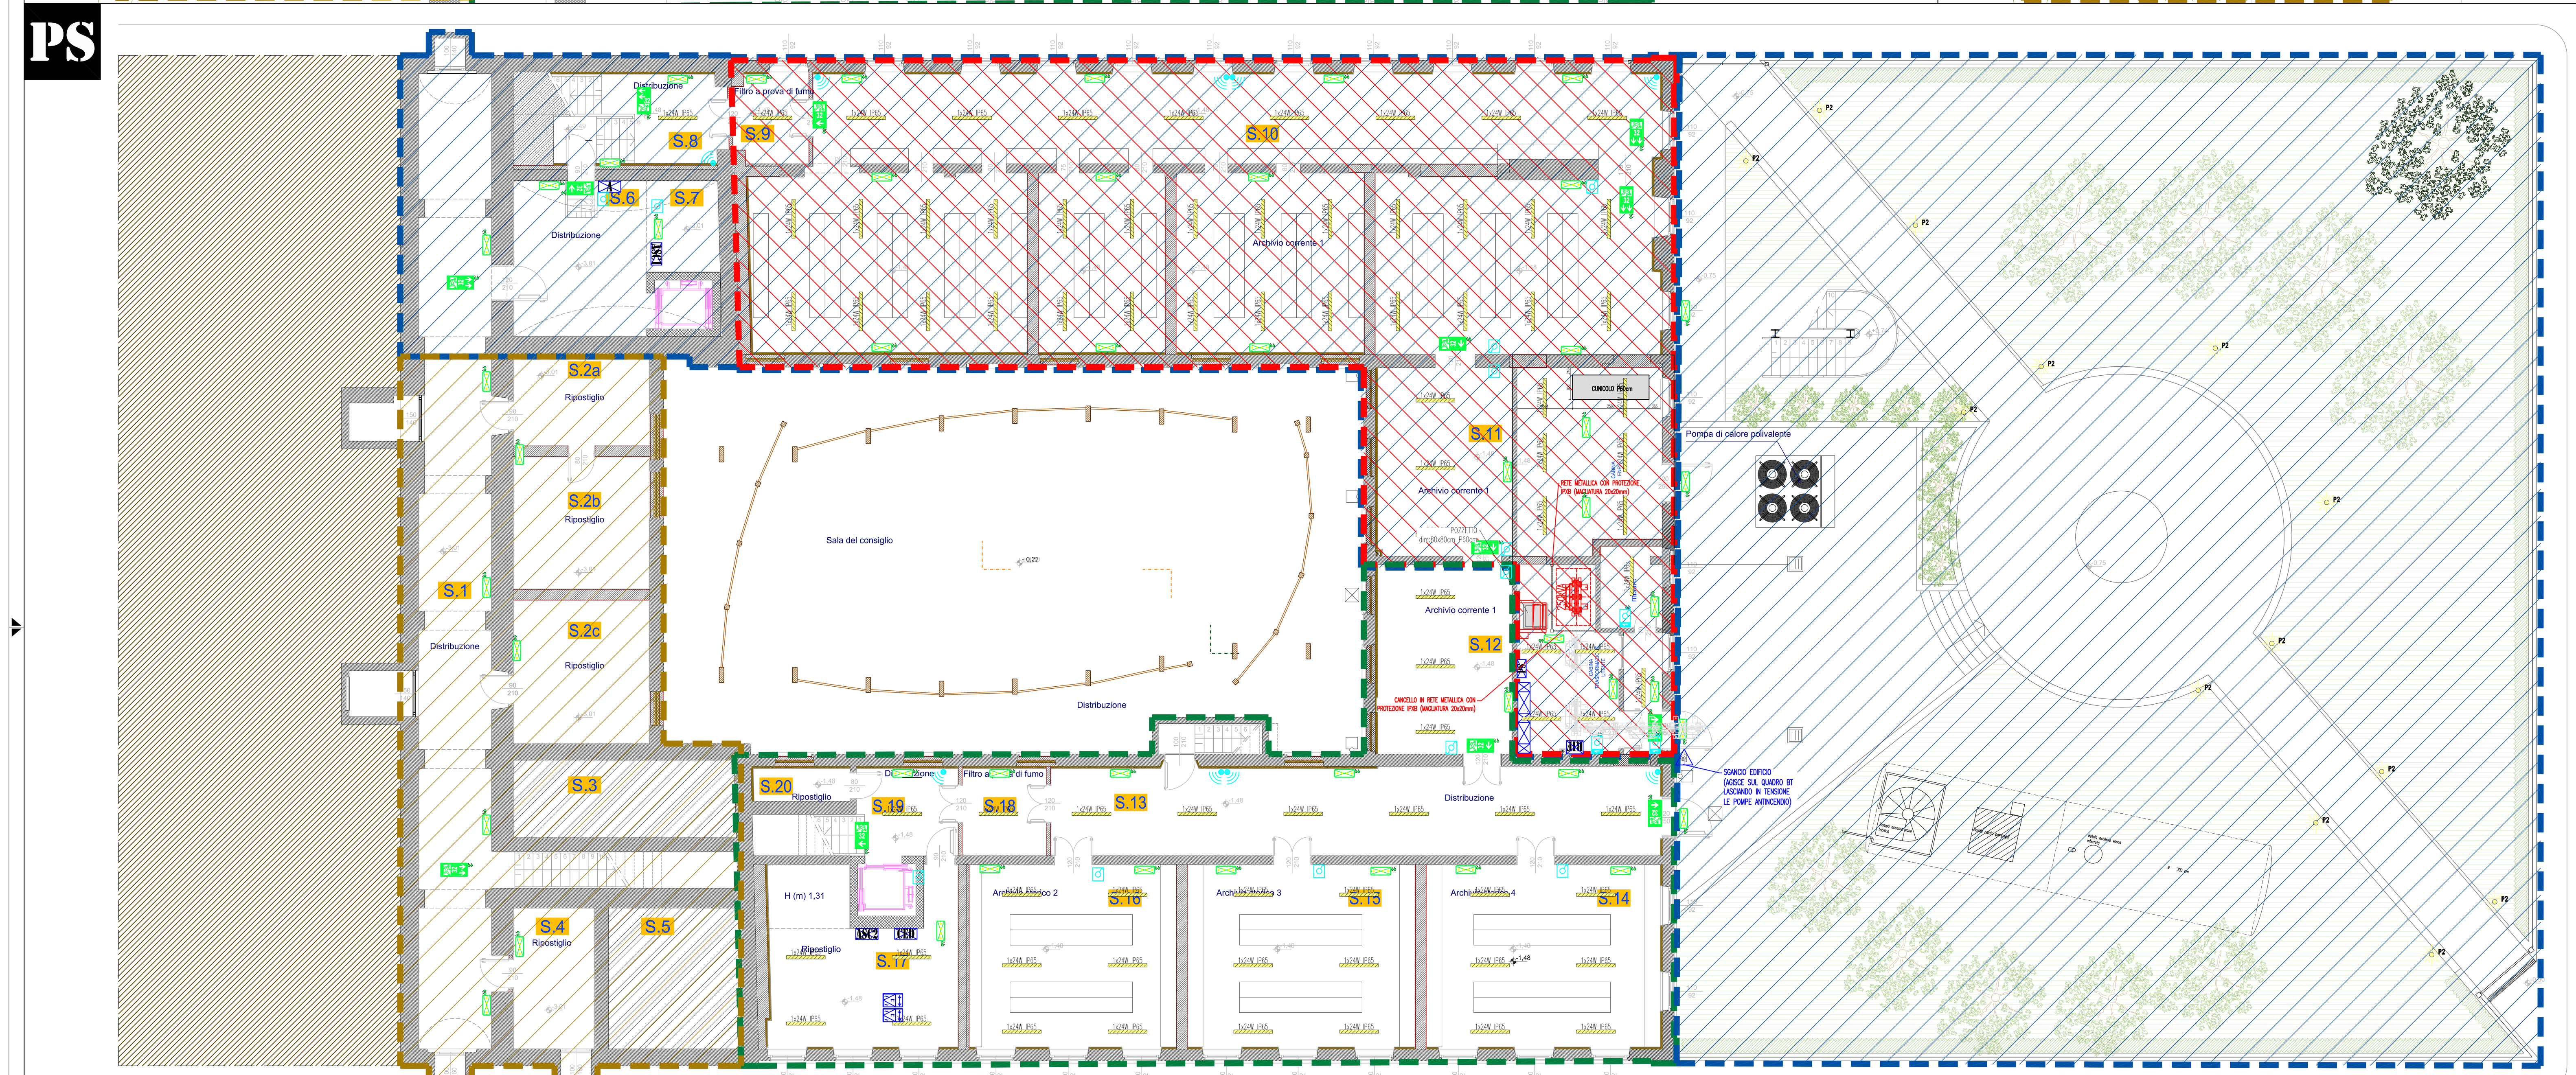

PA

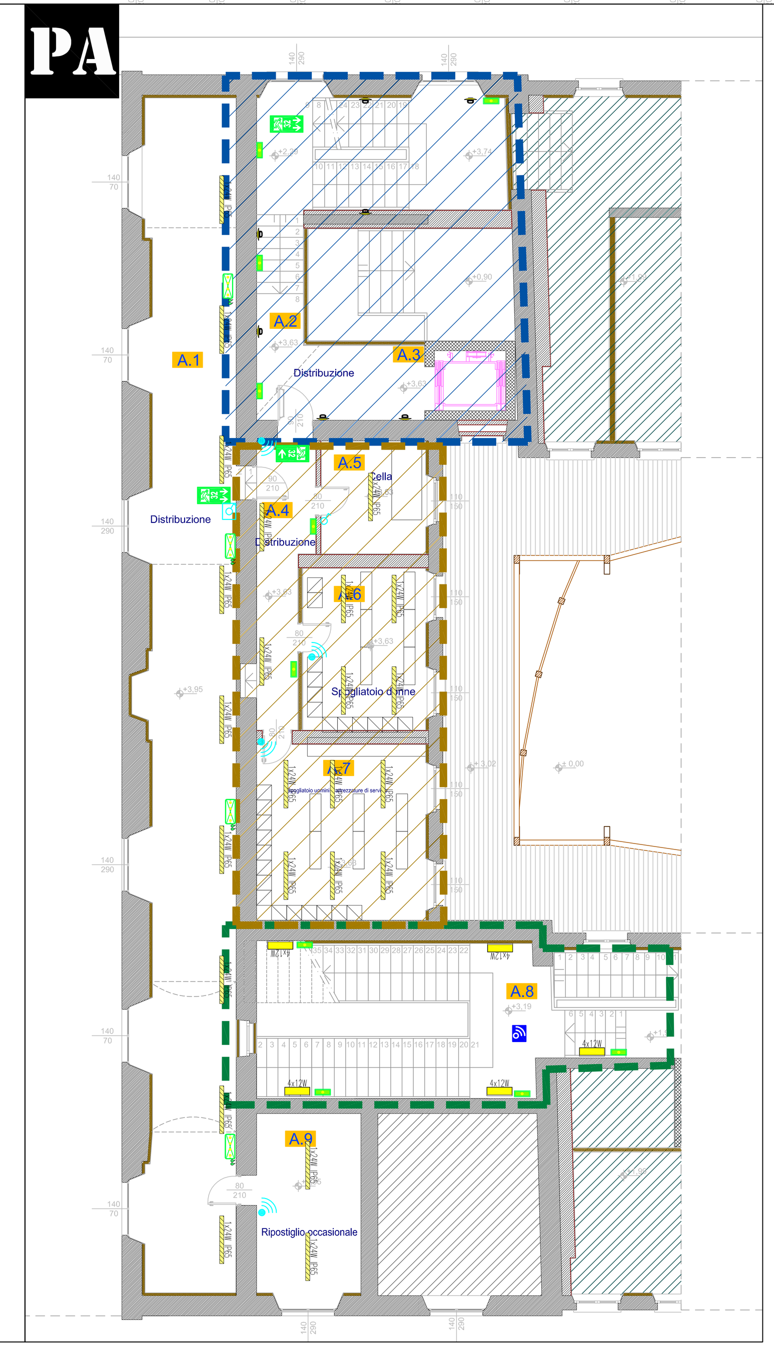

AREE 1 E 2 OGGETTO IN PRECEDENTE STRALCIO FUNZIONALE

AREA 3 OGGETTO DI PRESENTE STRALCIO FUNZIONALE

AREA 4 OGGETTO DI FUTURO STRALCIO FUNZIONALE

LEGENDA SIMBOLI

IMMAGINE	SEGNO GRAFICO / CODICE	DESCRIZIONE	MARCA MODELLO - NOTE
	LED IP20 VT / CL_325	Corpo illuminante LED 2x22W con reattore elettronico digitale standard DALI fissato a sospensione ottica con luminanza <1000cd/m² per angoli radioli >65°	3F FILIPPI mod.TRAVETTA 2x22W 2MC art.11484
	C / CL_037C/D	Plafoniera LED 27W 2350lm 4000Kcon sensore di presenza a 360° e sensore di luminosità, integrati, collegamento in rete wireless integrato, funzione Remote-Group-Setting, gruppi di lampade sincronizzabili. Posato a parete o soffitto IP20	STEINEL mod.RS PRO LED Q1 o EQUIVALENTE APPROVATO
	E / CL_037E	Corpo illuminante LED 22W 1400lm 4000K con sensore di presenza a 360° integrato. Posato incassato a soffitto IP20	STEINEL mod.RS PRO DL LED 22W o EQUIVALENTE APPROVATO
	4x12W / CL_703	Corpo illuminante LED 4x12W con reattore elettronico digitale standard DALI - IP40 - fissato a parete ottica con emissione indiretta	3F FILIPPI mod.MIRA MIRA PAR LED 4x12 IND esecuzione speciale DALI
	VT / CL_230A	Corpo illuminante LED 34W Ra≥80 da incasso su pannelli 60x60cm IP20 con ottica adatta per videoterminali luminanza <1000cd/m² per angoli radioli >65° reattore elettronico digitale standard DALI	Ditta: 3F FILIPPI mod. L32x70W LED DALI 2MG Art. 28856 o equivalente approvato
	1x24W IP65 / CL_030	Apparecchio illuminante stagno IP65 LED 1x24W cablaggio con reattore elettronico	Ditta: 3F FILIPPI mod. 3F LINDA LED 1x24W L1270 Art. 58583 o equivalente approvato

CODICE	SEGNO GRAFICO	DESCRIZIONE	MARCA MODELLO - NOTE
AU_031_128		Centralino DALI 128 Indirizzi con alimentatore DALI integrato da 250 mA. Programmazione in ambiente windows mediante software dedicato. Posizionato sul quadro di PIANO	HELVAR DIGIDIM Router art.910 o equivalente approvato
AU_056		Sensore rilevamento presenza protocollo DALI	STEINEL mod.DUAL HF DALI o equivalente
AU_055		Sensore di luce protocollo DALI	--
AU_057		Sensore di luce e rilevamento presenza protocollo DALI	HELVAR mod.IDM ORBIT o equivalente approvato
LU_007		Pulsante unipolare 10A in esecuzione INCASSATA su scatola predisposta per ulteriori frutti modulari	--
LU_001		Interruttore unipolare 10A in esecuzione INCASSATA su scatola predisposta per ulteriori frutti modulari	--
LU_261		Interruttore unipolare 10A in esecuzione a VISTA IP55	--
LU_138		Deviatore unipolare 10A in esecuzione a VISTA IP4X	--
LU_137		Interruttore unipolare 10A in esecuzione a VISTA IP4X	--
LU_030		Rilevatore di movimento con relè 10A 250V temporizzazione 6secondi-12minuti sensibilità da 5lx a ∞ distanza di rilevazione max 8m angolo di rilevazione 180° completo di relè 4A cosφ0,5 da incasso su scatola 503	--

IMMAGINE	SEGNO GRAFICO / CODICE	DESCRIZIONE	MARCA MODELLO - NOTE
	EM_801A	Apparecchio illuminante LED di sicurezza, IP42 ottica ASIMMETRICA, montaggio incassato a controsoffitto flusso reso in emergenza 300lm, autonomia 1h, sistema autotest.	LINERGY mod.VALEO EVO VEO3NIOEBRT o equivalente approvato
	EM_801S	Apparecchio illuminante LED di sicurezza, IP42 ottica SIMMETRICA, montaggio incassato a controsoffitto flusso reso in emergenza 300lm, autonomia 1h, sistema autotest.	LINERGY mod.VALEO EVO VEO3NIOEBRT o equivalente approvato
	EM_802	Apparecchio illuminante LED di sicurezza, IP65 montaggio parete flusso reso in emergenza 700lm, autonomia 1h, con sistema autotest	LINERGY mod.CRISTAL WALL CW2W407OEBRT-H o equivalente approvato
	EM_803	Apparecchio illuminante LED di sicurezza, IP20 montaggio parete flusso reso in emergenza 300lm, autonomia 2h, con sistema autotest COLORE BIANCO	LINERGY mod.MIKLED WALL WM03N012OEBRT-H o equivalente approvato
	EM_804Dx	Apparecchio BIFACCIALE con lampade LED 1,7W, per segnalazione vie di fuga a Dx, IP40 per posa a soffitto/parete distanza di leggibilità 32m autonomia 1h, sistema autotest.	LINERGY mod.LIRA EVO LV32N1OABRT o equivalente approvato
	EM_804Sx	Apparecchio BIFACCIALE con lampade LED 1,7W, per segnalazione vie di fuga a Sx, IP40 per posa a soffitto/parete distanza di leggibilità 32m autonomia 1h, sistema autotest.	LINERGY mod.LIRA EVO LV32N1OABRT o equivalente approvato

IMMAGINE	SEGNO GRAFICO / CODICE	DESCRIZIONE	MARCA MODELLO - NOTE
	P2	Corpo illuminante s palo h=1m F.T. IP66 con lampada LED 21W emissione SIMMETRICA doppio isolamento	iGUZZINI mod.WAY o equivalente approvato
	EM_804IP	Apparecchio MONOFACCIALE con lampade LED 3W, per segnalazione vie di fuga, IP65 per posa a soffitto/parete distanza di leggibilità 32m autonomia 1h, sistema autotest.	LINERGY mod.LEXIT art.LX32N1OABRT o equivalente approvato
	EM_804BIP	Apparecchio BIFACCIALE con lampade LED 3W, per segnalazione vie di fuga, IP65 per posa a soffitto/parete distanza di leggibilità 32m autonomia 1h, sistema autotest.	LINERGY mod.LEXIT art.LX32N1OABRT o equivalente approvato
	EM_803DxIP	Apparecchio BIFACCIALE con lampade LED 3W, per segnalazione vie di fuga a Dx, IP65 per posa a soffitto/parete distanza di leggibilità 32m autonomia 1h, sistema autotest.	LINERGY mod.LEXIT art.LX32N1OABRT o equivalente approvato
	EM_803SxIP	Apparecchio BIFACCIALE con lampade LED 3W, per segnalazione vie di fuga a Sx, IP65 per posa a soffitto/parete distanza di leggibilità 32m autonomia 1h, sistema autotest.	LINERGY mod.LEXIT art.LX32N1OABRT o equivalente approvato
	EM_804	Apparecchio MONOFACCIALE con lampade LED 1,7W, per segnalazione vie di fuga a Sx, IP40 per posa a soffitto/parete distanza di leggibilità 32m autonomia 1h, sistema autotest.	LINERGY mod.LIRA EVO LV32N1OABRT o equivalente approvato

PROVINCIA: PIACENZA — COMUNE: CASTEL SAN GIOVANNI

RIFUNZIONALIZZAZIONE EX SCUOLE ELEMENTARI CASAROLI DA DESTINARE A NUOVA SEDE DEGLI UFFICI COMUNALI
3° STRALCIO LAVORI

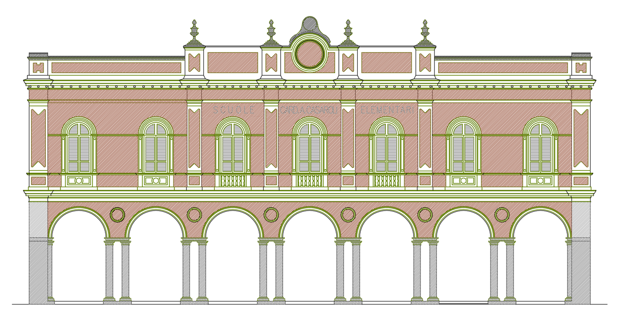

Progetto PRELIMINARE ai sensi art. 17 del D.P.R. 207/2010	Progetto DEFINITIVO ai sensi art. 24 del D.P.R. 207/2010	√ Progetto ESECUTIVO ai sensi art. 33 del D.P.R. 207/2010

PROGETTO IMPIANTI ELETTRICI
ILLUMINAZIONE ORDINARIA E DI EMERGENZA - PIANI pS-p0-pA-p1

COMMITTENTE: Comune di Castel San Giovanni — Piazza XX Settembre n° 2, 29015 Castel San Giovanni, Piacenza — Tel. + 39 0523 889611, Fax + 39 0523 843882, E.mail comune.castelsangiovanni@sintranet.it

COORDINATORE GRUPPO DI PROGETTAZIONE, PROGETTISTA ARCHITETTONICO, COORDINATORE SICUREZZA IN FASE DI PROGETTAZIONE: STUDIO ASSOCIATO Archh. ODDI — Corso G. Matteotti n° 66, 29015 Castel San Giovanni, Piacenza — Tel. + 39 0523 881310, Fax + 39 0523 881965, E.mail info@studiooddi.it

PROGETTISTA STRUTTURE: ING. FERRUCCIO ROSSETTI — Via Taverna n° 273, 29121 Piacenza, Piacenza — Tel. + 39 0523 484647, Fax + 39 0523 489268, E.mail info@rossettiferruccio.it

PROGETTISTA IMPIANTI MECCANICI ED ELETTRICI: STUDIO TECNICO ASSOCIATO PARENTI — Via Fratelli Soldati n° 17, 29027 Gariga di Podenzano, Piacenza — Tel. + 39 0523 523157, Fax + 39 0523 523157, E.mail massimo@stapaenti.it

CODICE ELABORATO	D S	E	0 0 0 3 III	SCALA 1:100

REVISIONE	DATA	MOTIVO	ESEGUITO	CONTROLLATO	APPROVATO
02	Gennaio 2022	III STRALCIO FUNZIONALE	Enrico Catti	Massimo Parenti	Massimo Parenti

File Name: 18097_E00_IIILOTTO.DWG

A TERMINI DI LEGGE CI RISERVIAMO LA PROPRIETA' DI QUESTO DISEGNO CON DIVIETO DI RIPRODURLO O RENDERLO NOTO A TERZI SENZA NOSTRA AUTORIZZAZIONE