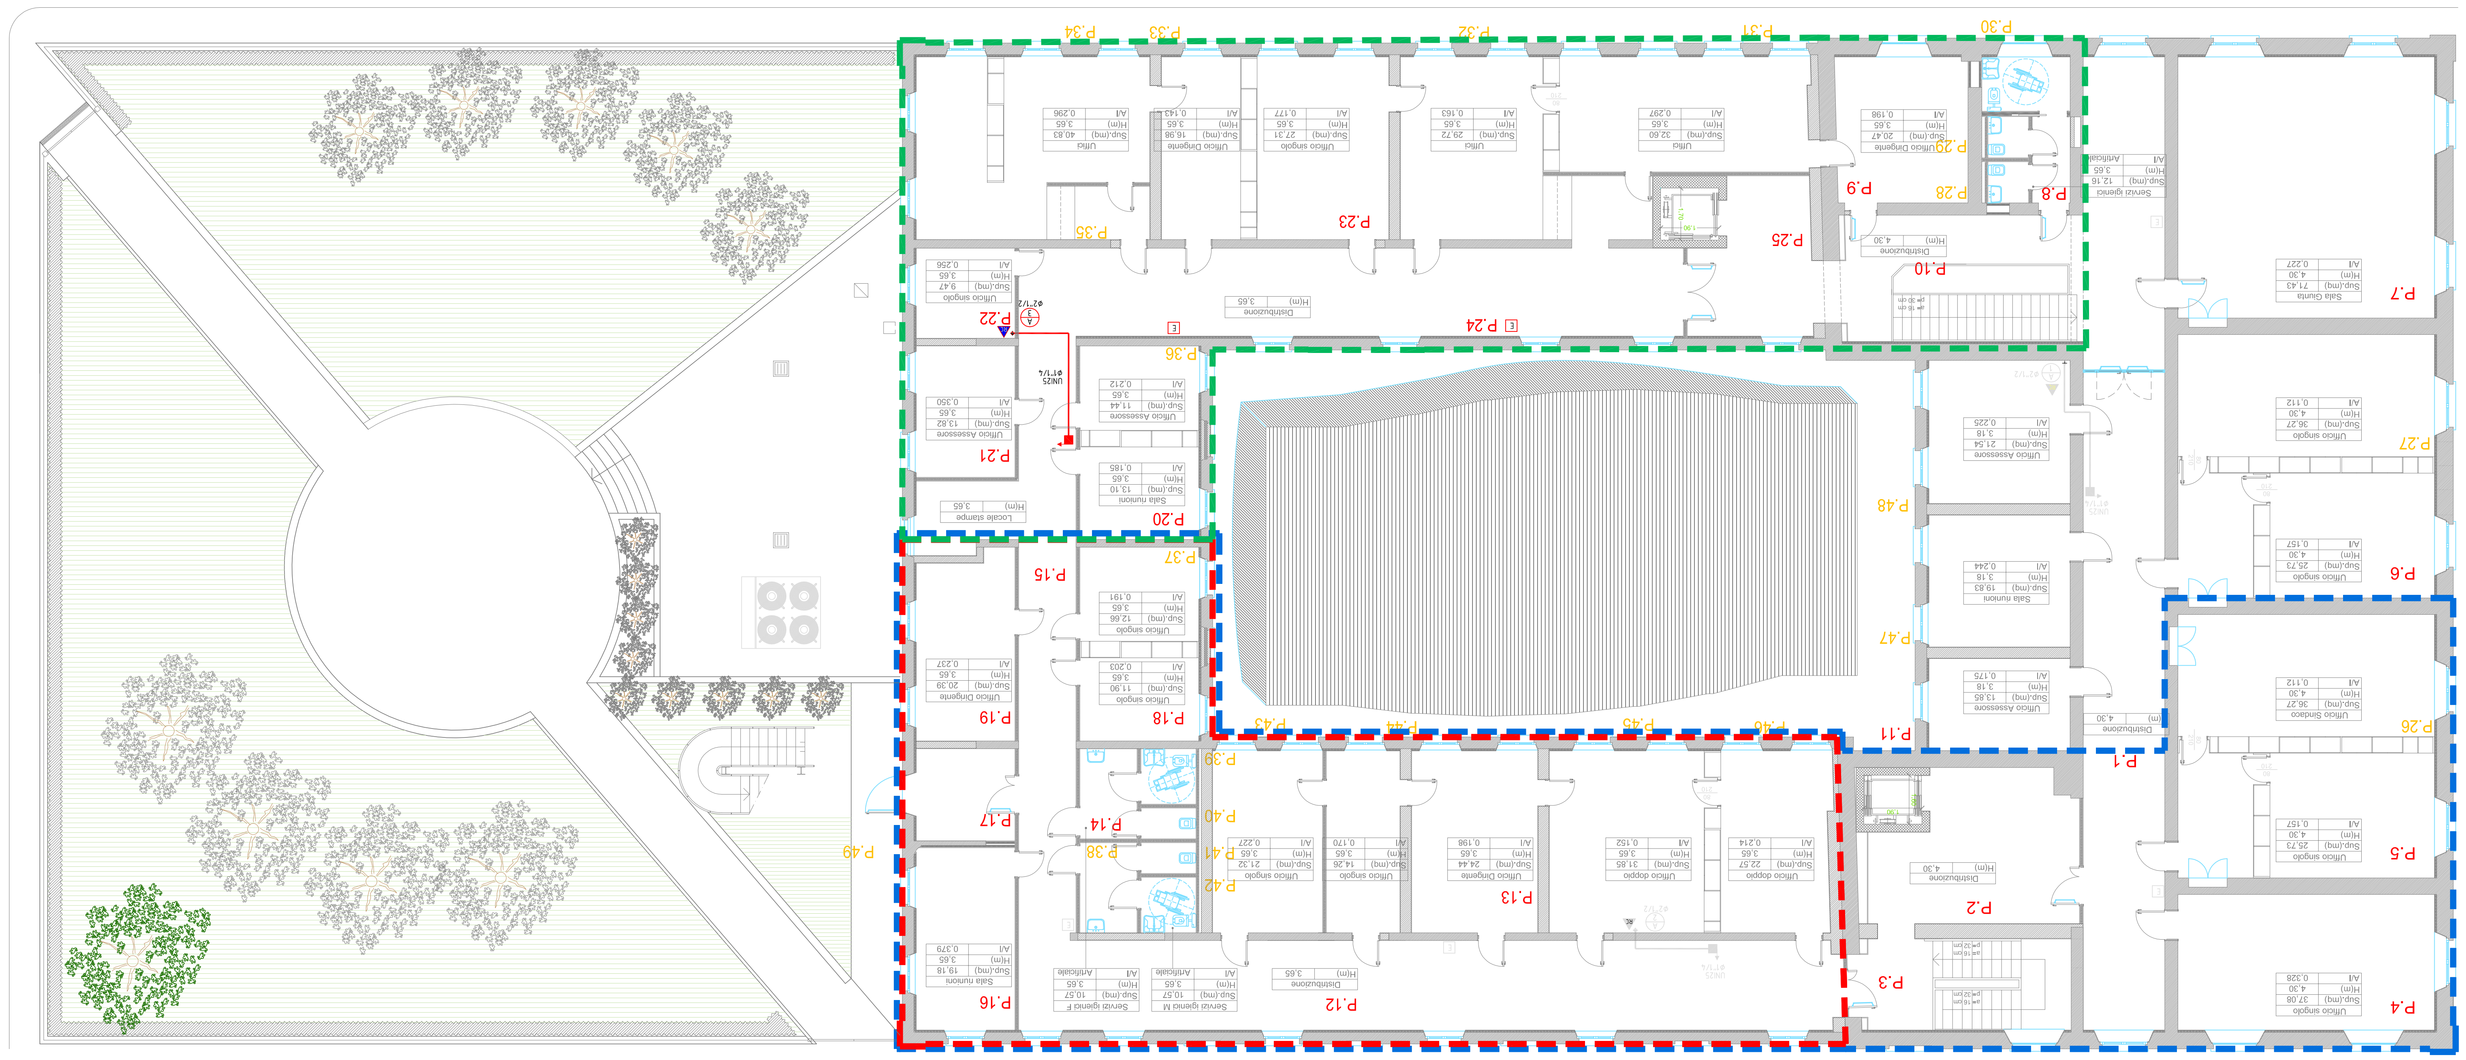

PROVINCIA	PIACENZA
COMUNE	CASTEL SAN GIOVANNI

RIFUNZIONALIZZAZIONE EX SCUOLE ELEMENTARI CASAROLI DA DESTINARE A NUOVA SEDE DEGLI UFFICI COMUNALI

3° STRALCIO LAVORI

PROGETTO

PIANTA PIANO PRIMO - ANTINCENDIO

Progetto PRELIMINARE ai sensi art. 17 del D.P.R. 207/2010	Progetto DEFINITIVO ai sensi art. 24 del D.P.R. 207/2010	V	Progetto ESECUTIVO ai sensi art. 33 del D.P.R. 207/2010

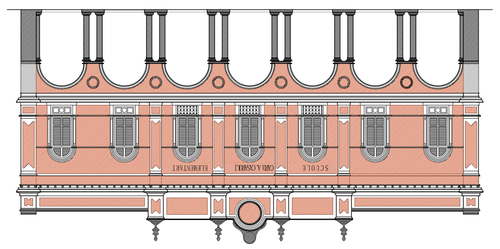

COMMITTENTE	Comune di Castel San Giovanni Piazza XX Settembre n° 2 29015 Castel San Giovanni P.IVA 00231480611 TEL. + 39 0523 882011 FAX. + 39 0523 843983 E mail: tecnico@comune.castelsangiovanni.pc.it
COORDINATORE GIUSTIFICATIVO DI PROGETTAZIONE COORDINATORE SICUREZZA IN FASE DI PROGETTAZIONE	STUDIO ASSOCIATO Arch. ODDI Corso G. Mameli n° 66 29015 Castel San Giovanni Telefono 0523 881340 E mail: studioodd@tiscali.it
PROGETTISTA STRUTTURE	ING. FERRUCCIO ROSSETTI Via Taverna n° 27/1 29121 Piacenza Tel. + 39 0523 464447 Fax + 39 0523 460508 E mail: info@ossettiarchitetti.it
PROGETTISTA IMPIANTI MECCANICI ED ELETTRICI	STUDIO TECNICO ASSOCIATO PARENTI Via Emilia Ballotti 17 29027 Gariga di Podenzano Piacenza Tel. + 39 0523 537137 Fax + 39 0523 537157 E mail: maestro@studioparenti.it

CODICE ELABORATO	D S M 0 0 0 4 III	MOTIVO	Assessorile Provvisorio	ESECUTIVO	Assessorile Provvisorio
02		GENNAIO 2022	III STRALCIO FUNZIONALE		
REVISIONE	DATA	CONTROLLATO		APPROVATO	

SCALA 1:100

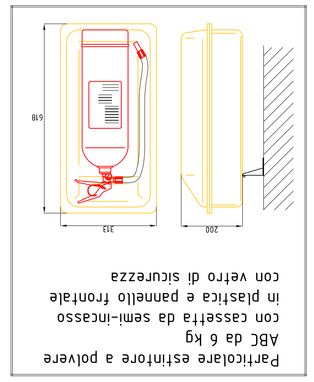

Perforatore elettrico a polvere
ABC da 6 kg
con cassetta da semi-incasso
in plastica e pannello frontale
con vetro di sicurezza

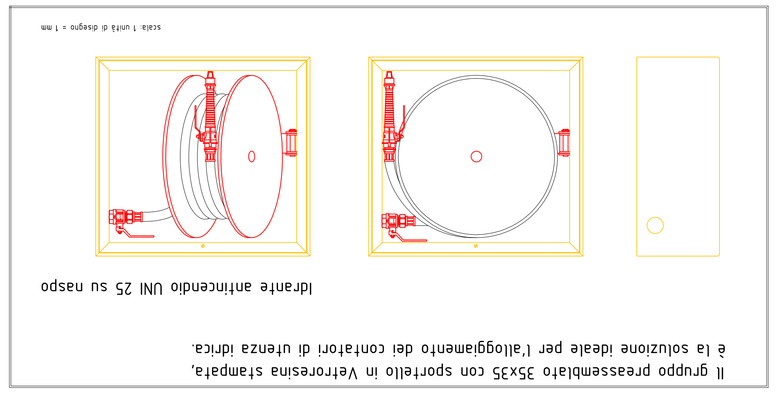

Il gruppo pressemblato 35x35 con sportello in Vetroresina stampata, è la soluzione ideale per l'atloggiamento dei confatori di ufenza idrica.

scala 1 unità di disegno = 1 mm

Idrante antincendio UNI 25 su naspo

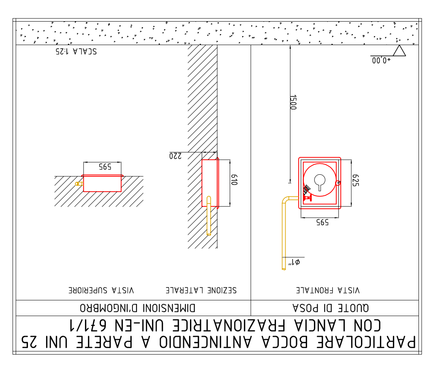

PARTICOLARE BOCCA ANTINCENDIO A PARETE UNI 25
CON LANCIA FRAZIONATRICE UNI-EN 671/1

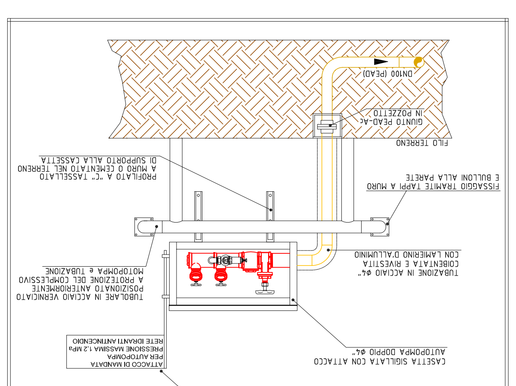

PARTICOLARE DI POSA ATTACCO AUTOPOMPA DOPPIO

	RIPRISTINO COMPARTIMENTAZIONE REI
	VALVOLA INTERCETTAZIONE LUCCHETTABILE COMPLETA DI PACCO DI FINE CORSA
	TESTINA UP-RIGHT
	TUBAZIONE SPRINKLER
	PRESSOSTATO
	MANOMETRO
	TUBAZIONE ANTINCENDIO
	COLONNA ANTINCENDIO
E	ESTINTORE A POLVERE 6 kg
E	ESTINTORE A CO2 5kg
	ATTACCO MOTOPOMPA VVF DOPPIO
	UNI25

LEGENDA

ART. 82 D.P.R. 547/55 - ART. 4 D.P.R. 303/56 - ART. 3 D.M. 10/03/98

ARE 1 E 2 DOGE770 IN PERICOLOSITÀ SISMICA

AREA 3 DOGE770 DI PERICOLOSITÀ SISMICA FUNZIONALE

PREVENTIVO SPECIMENTO AUTOMATICO DEPOSITI COMPRESO IN PERICOLOSITÀ SISMICA FUNZIONALE