LEGENDA

FP Øx"	Diametro tubazione acqua fredda potabile
CS Øx"	Diametro tubazione acqua calda sanitaria
RS Øx"	Diametro tubazione acqua ricircolo sanitario
	Colonna / spostamento verticale
	Tubazione acqua fredda potabile a soffitto
	Tubazione acqua calda sanitaria a soffitto
	Tubazione acqua ricircolo sanitario
	Rubinetti di intercettazione a cappuccio cromato
	Identificativo colonna idrica sanitaria
	Valvola di bilanciamento
	Valvola di intercettazione
	Ripristino compartimentazione REI

TIPICO INSTALLAZIONE MODULO PER INSTALLAZIONE WC SU PARETE IN CARTONGESSO (FISSAGGIO A SOLAIO)

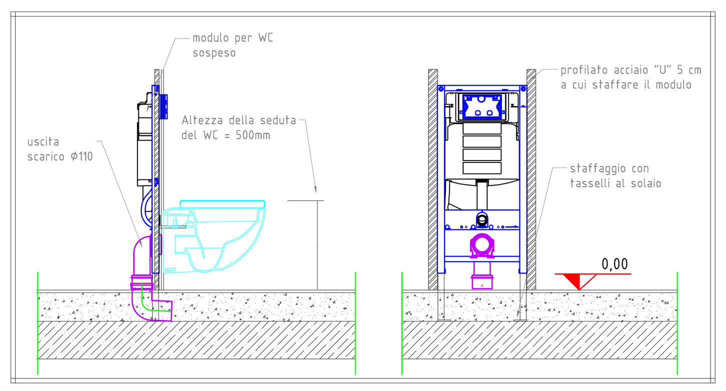

TIPICO INSTALLAZIONE ADDUZIONI APPARECCHI SANITARI

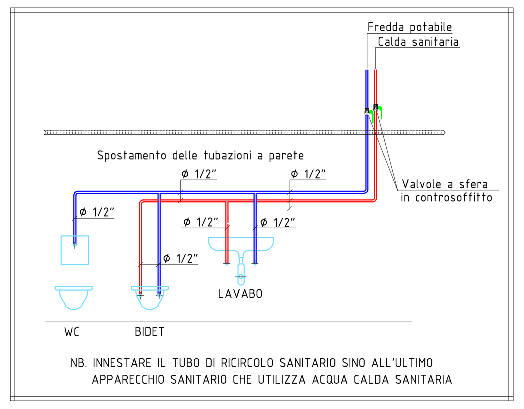

PARTICOLARE REALIZZAZIONE PIEDE COLONNA

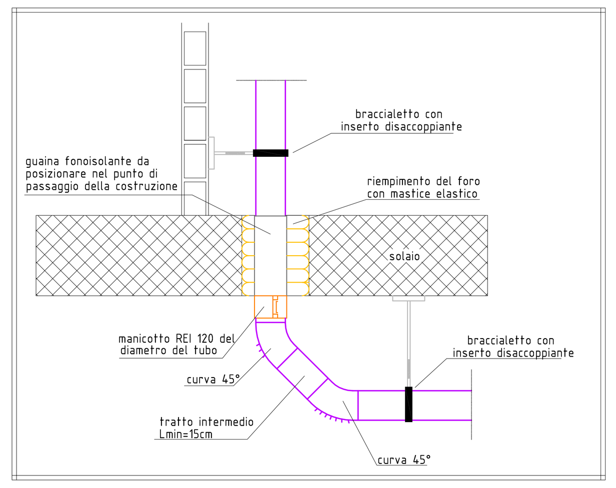

AREE 1 E 2 OGGETTO IN PRECEDENTE STRALCIO FUNZIONALE

AREA 3 OGGETTO DI PRESENTE STRALCIO FUNZIONALE

IMPIANTO SPEGNIMENTO AUTOMATICO DEPOSITI COMPRESO IN FUTURO STRALCIO FUNZIONALE

PROVINCIA	PIACENZA	COMUNE	CASTEL SAN GIOVANNI

RIFUNZIONALIZZAZIONE EX SCUOLE ELEMENTARI CASAROLI DA DESTINARE A NUOVA SEDE DEGLI UFFICI COMUNALI

3° STRALCIO LAVORI

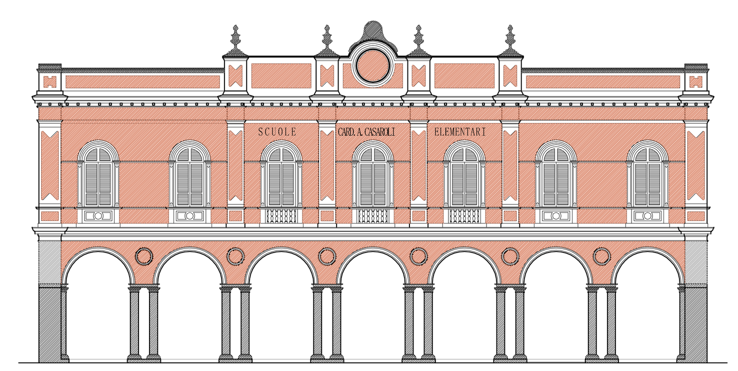

Progetto PRELIMINARE ai sensi art. 17 del D.P.R. 207/2010	Progetto DEFINITIVO ai sensi art. 24 del D.P.R. 207/2010	√ Progetto ESECUTIVO ai sensi art. 33 del D.P.R. 207/2010

PROGETTO

PIANTA PIANO TERRA - IDRICO SANITARIO

COMMITTENTE: Comune di Castel San Giovanni
Piazza XX Settembre n° 2, 29015 Castel San Giovanni, Piacenza
Tel. + 39 0523 889611, Fax + 39 0523 843882, E.mail comune.castelsangiovanni@sintranet.it

COORDINATORE GRUPPO DI PROGETTAZIONE / PROGETTISTA ARCHITETTONICO / COORDINATORE SICUREZZA IN FASE DI PROGETTAZIONE: STUDIO ASSOCIATO Archh. ODDI
Corso G. Matteotti n° 66, 29015 Castel San Giovanni, Piacenza
Tel. + 39 0523 881310, Fax + 39 0523 881965, E.mail info@studiooddi.it

PROGETTISTA STRUTTURE: ING. FERRUCCIO ROSSETTI
Via Taverna n° 273, 29121 Piacenza, Piacenza
Tel. + 39 0523 484647, Fax + 39 0523 489268, E.mail info@rossetticantoni.it

PROGETTISTA IMPIANTI MECCANICI ED ELETTRICI: STUDIO TECNICO ASSOCIATO PARENTI
Via Fratelli Solari n° 17, 29027 Gariga di Podenzano, Piacenza
Tel. + 39 0523 523157, Fax + 39 0523 523157, E.mail massimo@stparenti.it

CODICE ELABORATO	D S	M	0 0 0 6 III	SCALA 1:100

REVISIONE	DATA	MOTIVO	ESEGUITO	CONTROLLATO	APPROVATO
02	GENNAIO 2022	III STRALCIO FUNZIONALE	Massimo Parenti	Massimo Parenti	Massimo Parenti