LEGENDA

FP Øx"	Diametro tubazione acqua fredda potabile
CS Øx"	Diametro tubazione acqua calda sanitaria
RS Øx"	Diametro tubazione acqua ricircolo sanitario
(symbol)	Colonna / spostamento verticale
(blue line)	Tubazione acqua fredda potabile a soffitto
(red line)	Tubazione acqua calda sanitaria a soffitto
(green line)	Tubazione acqua ricircolo sanitario
(symbol)	Rubinetti di intercettazione a cappuccio cromato
(symbol)	Identificativo colonna idrica sanitaria
(symbol)	Valvola di bilanciamento
(symbol)	Valvola di intercettazione
(symbol)	Ripristino compartimentazione REI

TIPICO INSTALLAZIONE MODULO PER INSTALLAZIONE WC SU PARETE IN CARTONGESSO (FISSAGGIO A SOLAIO)

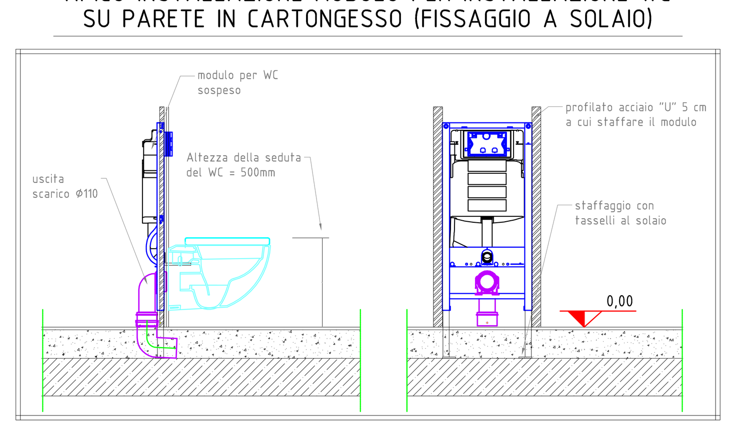

TIPICO INSTALLAZIONE ADDUZIONI APPARECCHI SANITARI

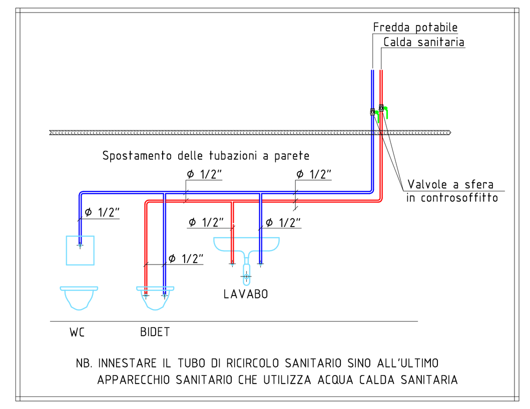

PARTICOLARE REALIZZAZIONE PIEDE COLONNA

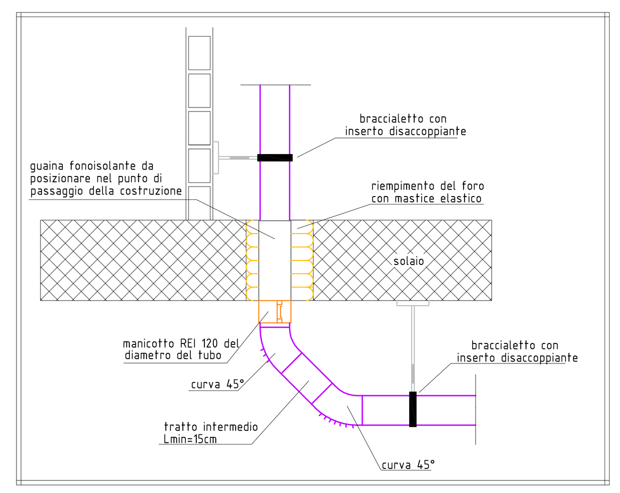

AREE 1 E 2 OGGETTO IN PRECEDENTE STRALCIO FUNZIONALE

AREA 3 OGGETTO DI PRESENTE STRALCIO FUNZIONALE

IMPIANTO SPEGNIMENTO AUTOMATICO DEPOSITI COMPRESO IN FUTURO STRALCIO FUNZIONALE

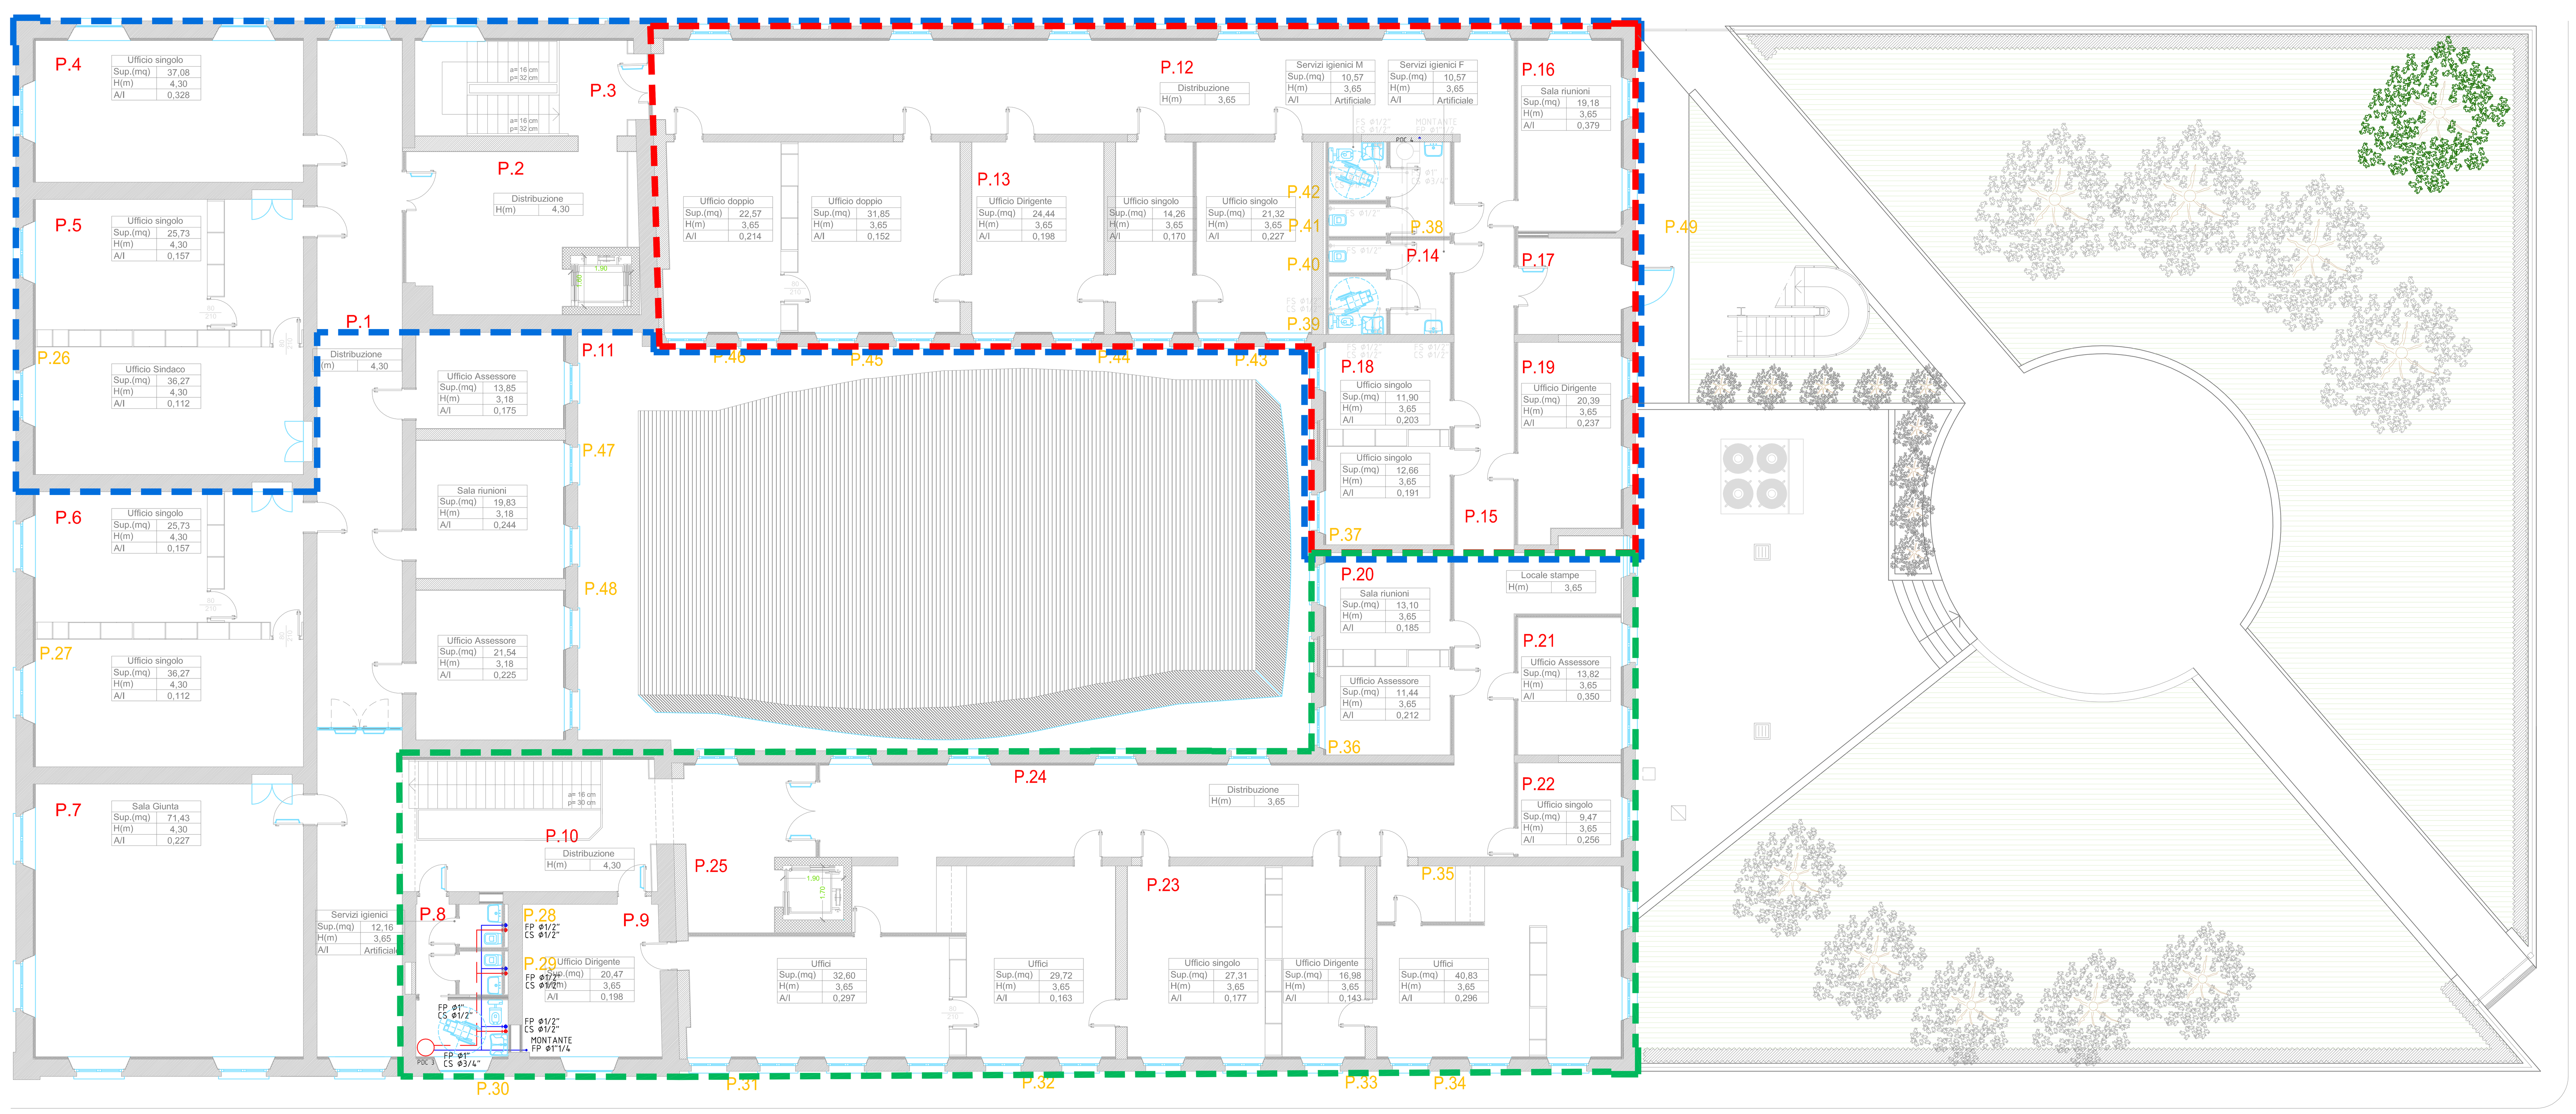

PROVINCIA: PIACENZA | COMUNE: CASTEL SAN GIOVANNI

RIFUNZIONALIZZAZIONE EX SCUOLE ELEMENTARI CASAROLI DA DESTINARE A NUOVA SEDE DEGLI UFFICI COMUNALI

3° STRALCIO LAVORI

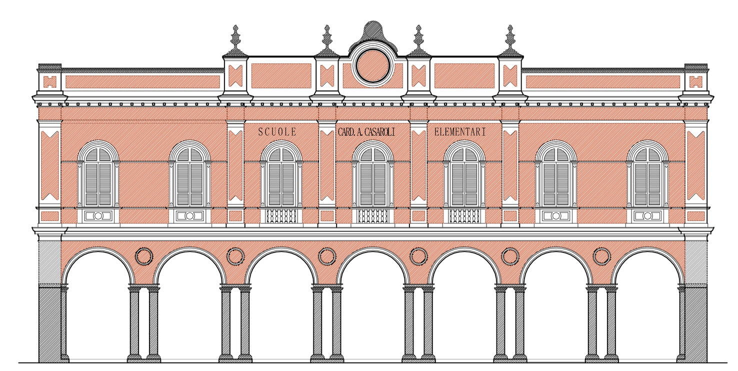

Progetto PRELIMINARE ai sensi art. 17 del D.P.R. 207/2010	Progetto DEFINITIVO ai sensi art. 24 del D.P.R. 207/2010	√ Progetto ESECUTIVO ai sensi art. 33 del D.P.R. 207/2010

PROGETTO
PIANTA PIANO PRIMO - IDRICO SANITARIO

COMMITTENTE: Comune di Castel San Giovanni
Piazza XX Settembre n° 2, 29015 Castel San Giovanni, Piacenza — Tel. + 39 0523 889611, Fax + 39 0523 843882, E mail comune.castelsangiovanni@sintranet.it

COORDINATORE GRUPPO DI PROGETTAZIONE / PROGETTISTA ARCHITETTONICO / COORDINATORE SICUREZZA IN FASE DI PROGETTAZIONE: STUDIO ASSOCIATO Archh. ODDI
Corso G. Matteotti n° 66, 29015 Castel San Giovanni, Piacenza — Tel. + 39 0523 881310, Fax + 39 0523 881965, E mail info@studiooddi.it

PROGETTISTA STRUTTURE: ING. FERRUCCIO ROSSETTI
Via Taverna n° 273, 29121 Piacenza, Piacenza — Tel. + 39 0523 484647, Fax + 39 0523 489268, E mail info@rossetticantoni.it

PROGETTISTA IMPIANTI MECCANICI ED ELETTRICI: STUDIO TECNICO ASSOCIATO PARENTI
Via Fratelli Solari n° 17, 29027 Gariga di Podenzano, Piacenza — Tel. + 39 0523 523157, Fax + 39 0523 523157, E mail massimo@staparenti.it

CODICE ELABORATO				SCALA
D S	M	0 0 0 8 III		1:100

REVISIONE	DATA	MOTIVO	ESEGUITO	CONTROLLATO	APPROVATO
02	GENNAIO 2022	III STRALCIO FUNZIONALE	Massimo Parenti	Massimo Parenti	Massimo Parenti