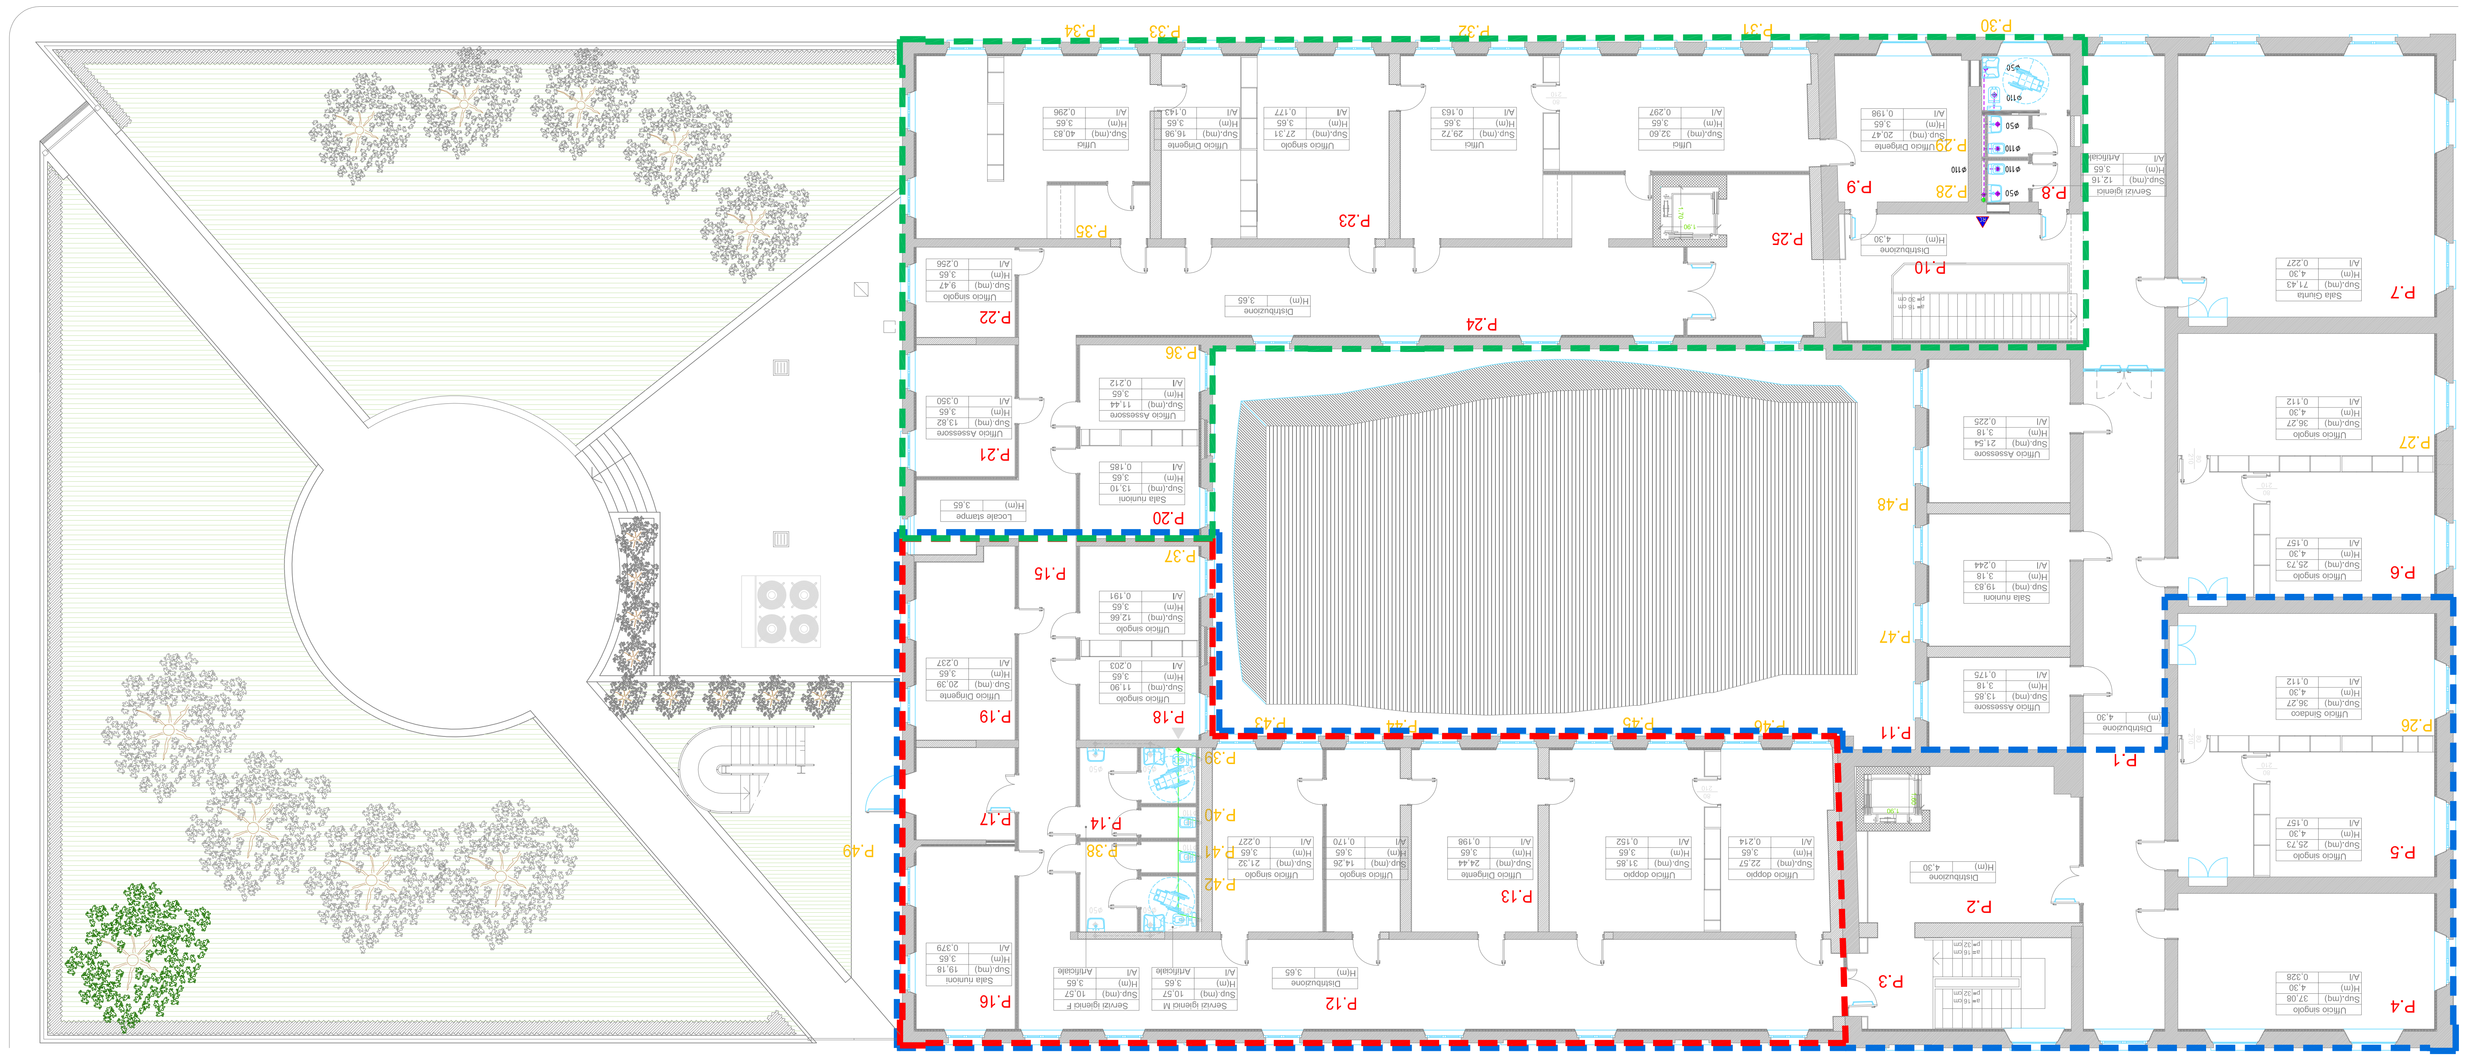

RIFUNZIONALIZZAZIONE EX SCUOLE
ELEMENTARI CASAROLI DA DESTINARE A NUOVA
SEDE DEGLI UFFICI COMUNALI

3° STRALCIO LAVORI

Progetto PRELIMINARE — di sensi art. 17 del D.P.R. 207/2010
Progetto DEFINITIVO — di sensi art. 24 del D.P.R. 207/2010
Progetto ESECUTIVO — di sensi art. 33 del D.P.R. 207/2010 — √

PROGETTO
PIANTA PIANO PRIMO - SCARICHI

COMMITTENTE
Comune di Castel San Giovanni
P.IVA + 39 0523 809811
29015 Castel San Giovanni P.zza XX Settembre n° 2
Fax + 39 0523 843683
Piacenza
E mail ornia.rossetti@comune.piacenza.it

PROGETTISTA ARCHITETTONICO
STUDIO ASSOCIATO Arch. ODDI
Tel. + 39 0523 881310
Cavo G. Mameli n° 66
Fax + 39 0523 881986
29015 Castel San Giovanni
E mail info@studioassociato.it
Piacenza

PROGETTISTA STRUTTURE
ING. FERRUCCIO ROSSETTI
Tel. + 39 0523 493008
Via Taverna n° 221
Fax + 39 0523 493008
29121 Piacenza
E mail fr@studiorossetti.eu
Piacenza

PROGETTISTA IMPIANTI MECCANICI ED ELETTRICI
STUDIO TECNICO ASSOCIATO PARENTI
Tel. + 39 0523 432157
Via Emilia Parmense n°17
Fax + 39 0523 432157
29027 Gragnano Trebbiense
E mail massimo@studioparenti.it
Piacenza

CODICE ELABORATO: D S M 0 0 1 7 2 III
SCALA: 1:100

REVISIONE	DATA	MOTIVO	ESEGUITO	CONTROLLATO	APPROVATO
02	GENNAIO 2022	III STRALCIO FUNZIONALE	Massimo Parenti	Massimo Parenti	Massimo Parenti

PROVINCIA: PIACENZA | COMUNE: CASTEL SAN GIOVANNI

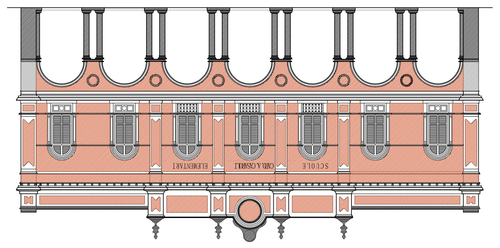

AREE 1 E 2 OGGETTO DI PRECEDENTE STRALCIO FUNZIONALE

AREA 3 OGGETTO DI PRESENTE STRALCIO FUNZIONALE

IMPIANTO SPEGNIMENTO AUTOMATICO DEPOSITI CONFORME DI FUTURO STRALCIO FUNZIONALE

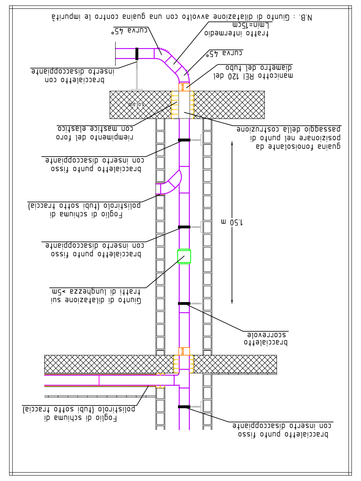

PARTICOLARE REALIZZAZIONE ACCORGIMENTI ANTIRUMORE PER IMPIANTO DI SCARICO

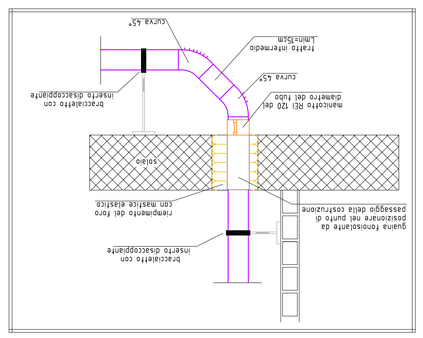

PARTICOLARE REALIZZAZIONE PILONE COLONNA

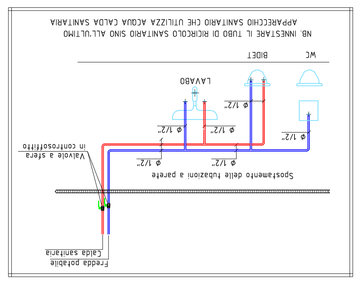

TIPICO INSTALLAZIONE ADDUZIONI APPARECCHI SANITARI

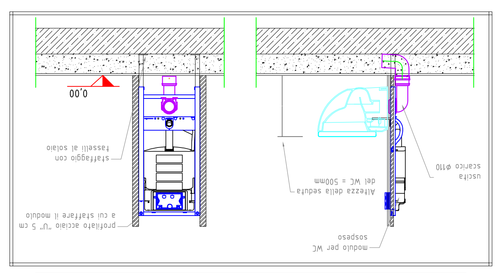

TIPICO INSTALLAZIONE MODULO PER INSTALLAZIONE WC
SU PARETE IN CARTONGESSO (FISSAGGIO A SOLAIO)

LEGENDA

Colonna di scarico acque nere	
Punto di scarico	
Tubazione acque nere	
Tubazione di ventilazione	
Ripristino compartimentazione REI	