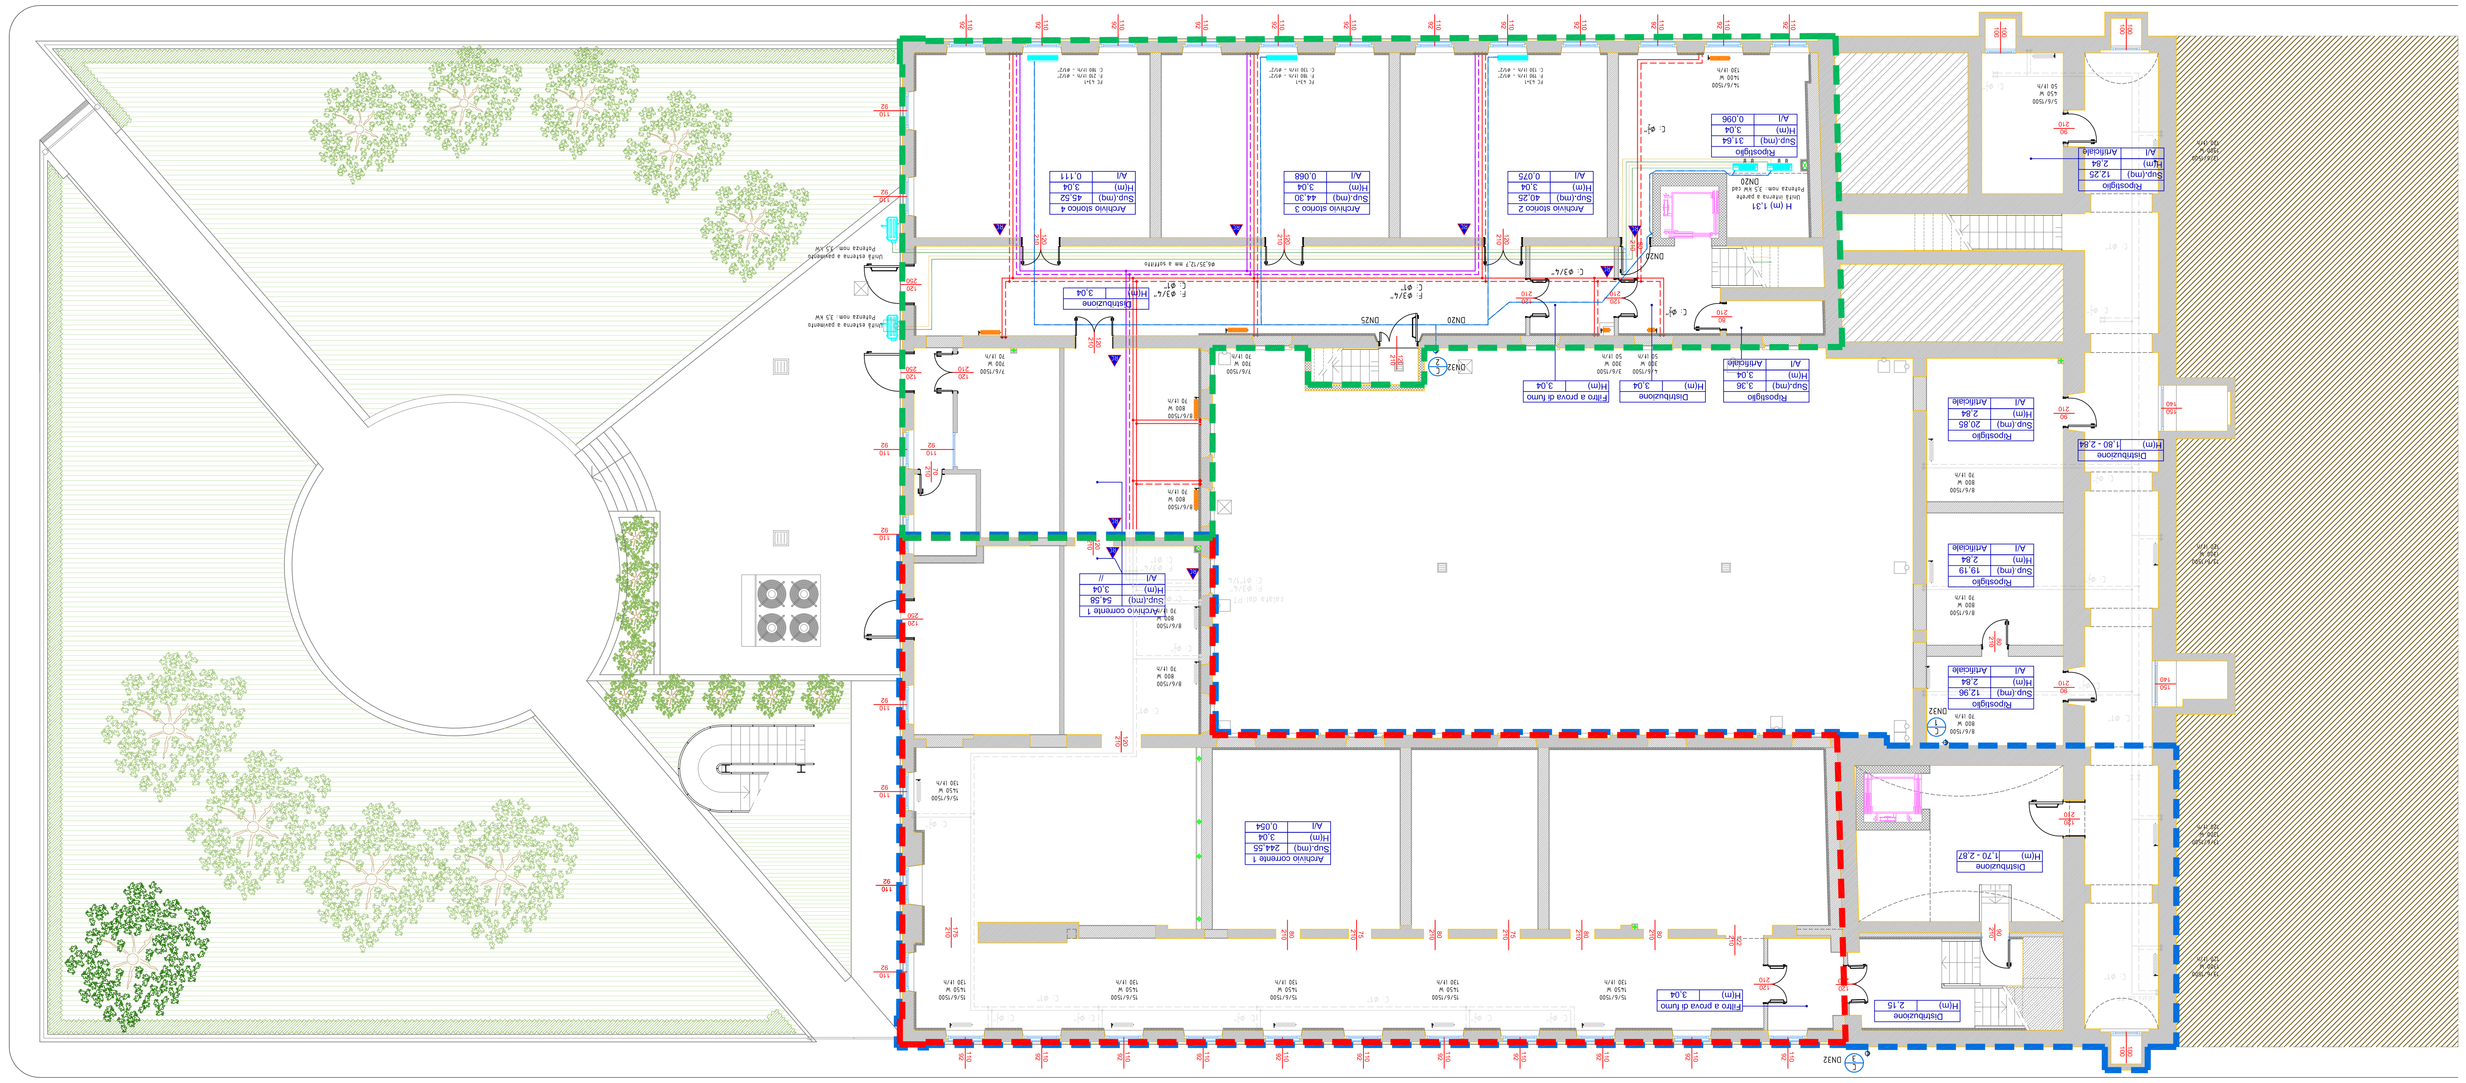

PROVINCIA | PIACENZA | COMUNE | CASTEL SAN GIOVANNI

RIFUNZIONALIZZAZIONE EX SCUOLE ELEMENTARI CASAROLI DA DESTINARE A NUOVA SEDE DEGLI UFFICI COMUNALI

3° STRALCIO LAVORI

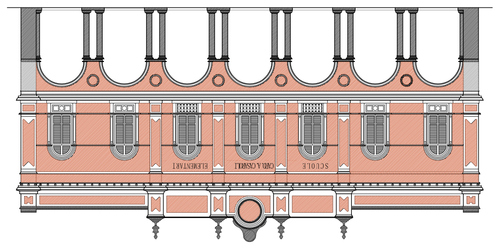

Progetto PRELIMINARE ai sensi art. 17 del D.P.R. 207/2010	Progetto DEFINITIVO ai sensi art. 24 del D.P.R. 207/2010	V	Progetto ESECUTIVO ai sensi art. 33 del D.P.R. 207/2010

PROGETTO

PIANTA PIANO SEMINTERRATO - FAN COIL E RADIATORI

COMMITTENTE	Comune di Castel San Giovanni Piazza XX Settembre n° 2 29015 Castel San Giovanni (PC) Tel. + 39 0523 882611 Fax + 39 0523 843362 E mail tecnico@comune.sangiovanni.pc.it
PROGETTISTA ARCHITETTONICO COORDINATORE SICUREZZA IN FASE DI PROGETTAZIONE	STUDIO ASSOCIATO Arch. ODDI Corso G. Mameli n° 66 29121 Piacenza Tel. + 39 0523 881310 Fax + 39 0523 881965 E mail info@studiooddi.it
PROGETTISTA STRUTTURE	ING. FERRUCCIO ROSSETTI Via Taverna n° 27/1 29121 Piacenza Tel. + 39 0523 464447 Fax + 39 0523 450508 E mail info@studiorossetti.it
PROGETTISTA IMPIANTI MECCANICI ED ELETTRICI	STUDIO TECNICO ASSOCIATO PARENTI Via Emilia Parmense n°77 29027 Gariga di Podenzano Piacenza Tel. + 39 0523 532157 Fax + 39 0523 532157 E mail massimo@parenti.it

CODICE ELABORATO				SCALA
D.S	M	0.01.14.III		1:100
REVISIONE	DATA	MOTIVO	EMESSO	CONTROLLATO	APPROVATO
02	GENNAIO 2022	III STRALCIO FUNZIONALE	Massimo Parenti	Massimo Parenti	Massimo Parenti

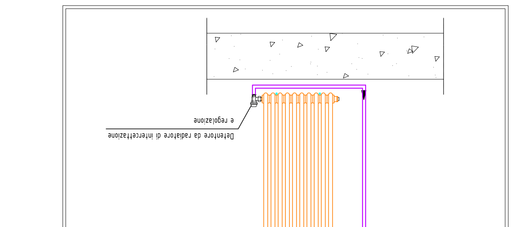

LEGENDA FAN COIL

SIMBOLO	DESCRIZIONE
	RADIATORE A PIASTRE IN GHISA
	TUBI CALDO FAN COIL E RADIATORI
	TUBI FREDDO FAN COIL E RADIATORI
	CONDENSA Pmin + 0,25ΔT
	FAN COIL A PAVIMENTO
	SPLIT A PARETE
	UNITA' ESTERNA
	RIPRISTINO COMPARTIMENTAZIONE REI

AREE 1 E 2 SOGGETTO IN PRESENTE STRALCIO FUNZIONALE

AREA 3 SOGGETTO DI PRESENTE STRALCIO FUNZIONALE

PRINCIPIO SPECIFICHE AUTOMATICO DEPOSITI COMPRESO IN IMPIANTO STRALCIO FUNZIONALE

PARTICOLARE ATTACCHI RADIATORE

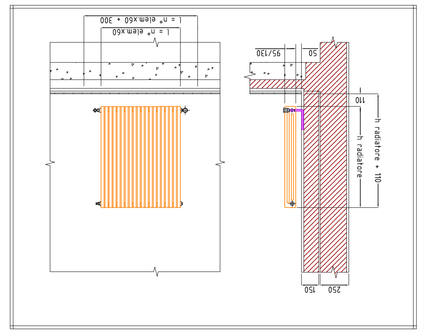
L = n° elem.x50 + 200
L = n° elem.x50
150
92/100
150
150
150