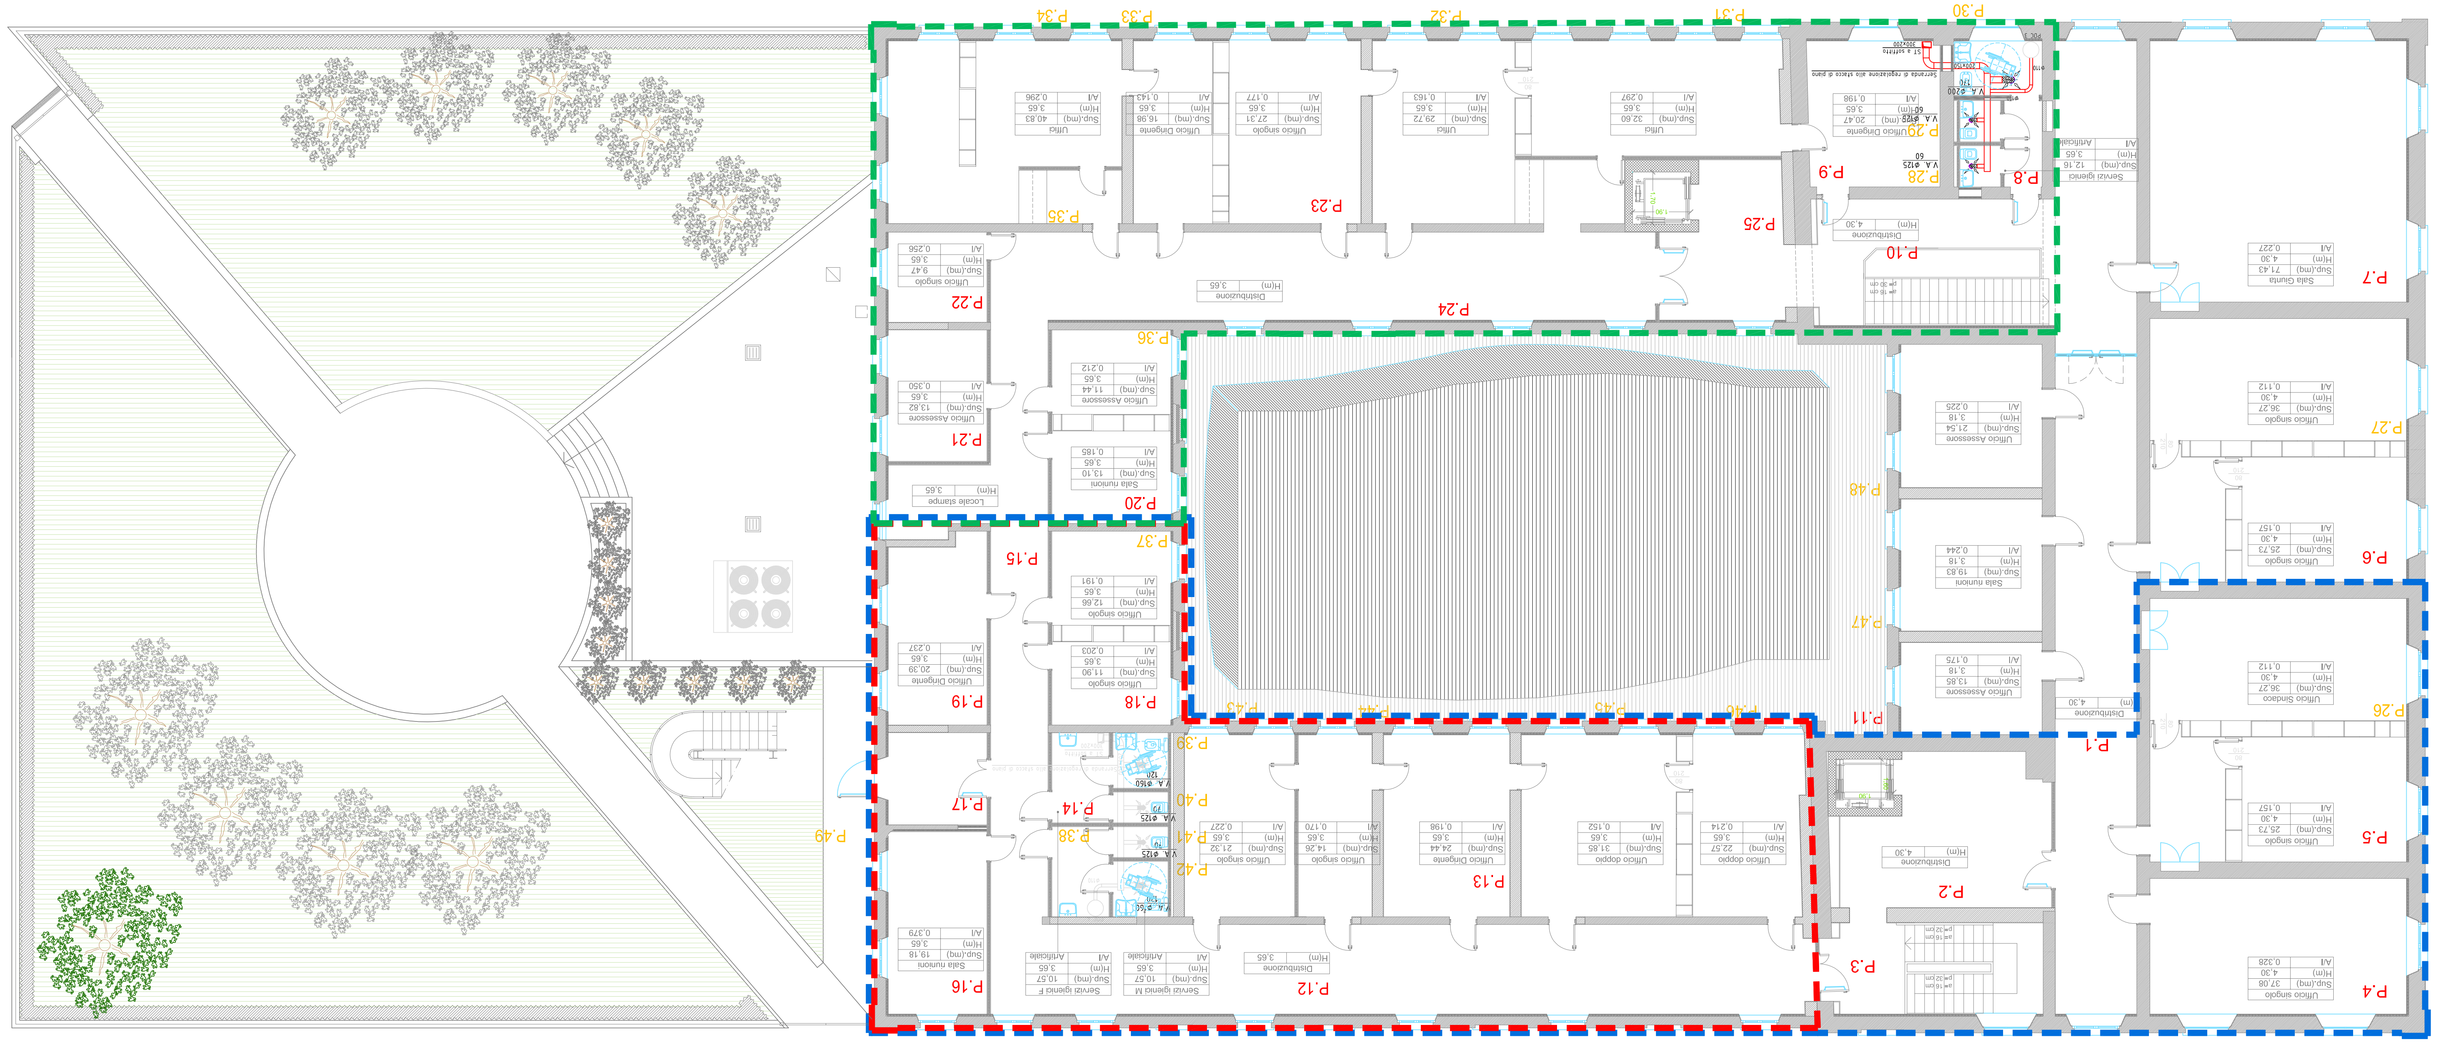

PROVINCIA	PIACENZA	COMUNE	CASTEL SAN GIOVANNI

RIFUNZIONALIZZAZIONE EX SCUOLE ELEMENTARI CASAROLI DA DESTINARE A NUOVA SEDE DEGLI UFFICI COMUNALI

3° STRALCIO LAVORI

PROGETTO

Progetto PRELIMINARE ai sensi art. 17 del D.P.R. 207/2010	Progetto DEFINITIVO ai sensi art. 24 del D.P.R. 207/2010	√	Progetto ESECUTIVO ai sensi art. 33 del D.P.R. 207/2010

PIANTA PIANO PRIMO - IMPIANTO DI ESTRAZIONE

COMMITTENTE	Comune di Castel San Giovanni Piazza XX Settembre n° 2 29015 Castel San Giovanni (PC) Tel. + 39 0523 882811 Fax + 39 0523 843683 P.IVA 00231190331
PROGETTISTA ARCHITETTONICO COORDINATORE SICUREZZA IN FASE DI PROGETTAZIONE	STUDIO ASSOCIATO Arch. ODDI Corso G. Matteotti n° 66 29013 Carpaneto Piacentino (PC) Tel. + 39 0523 851340 Fax + 39 0523 851965 E-mail info@studioassociatoodi.it
PROGETTISTA STRUTTURE	ING. FERRUCCIO ROSSETTI Via Taverna n° 221 29121 Piacenza Tel. + 39 0523 494447 Fax + 39 0523 493508 E-mail info@studiorossettiferruccio.it
PROGETTISTA IMPIANTI MECCANICI ED ELETTRICI	STUDIO TECNICO ASSOCIATO PARENTI Via Emilia Ballotti, 17 29027 Gariga di Podenzano Piacenza Tel. + 39 0523 537137 Fax + 39 0523 537157 E-mail mail@studioparenti.it
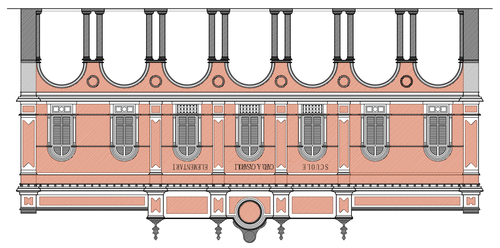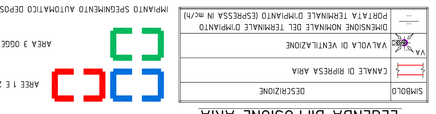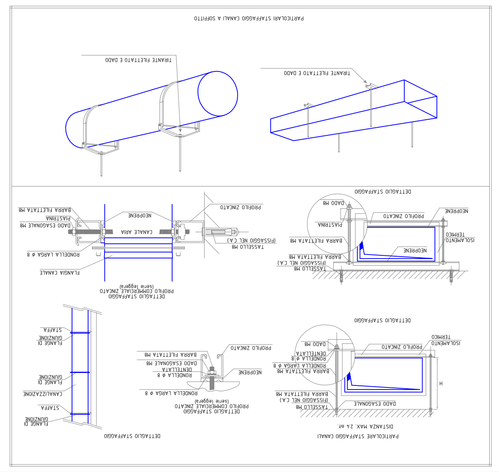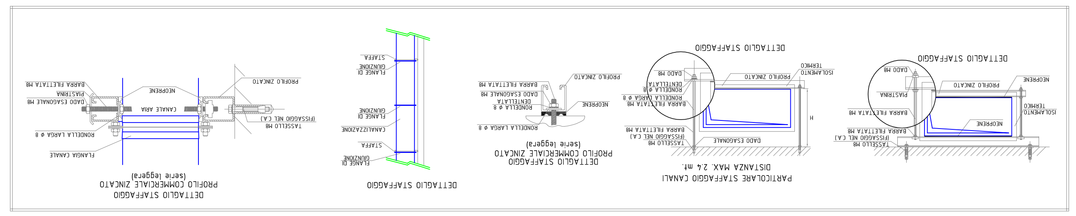
SCALA	1:100
CODICE ELABORATO	D S M 0 0 2 0 III
REVISIONE 02	DATA GENNAIO 2022
MOTIVO III STRALCIO FUNZIONALE	
ESEGUITO Massimo Parenti	CONTROLLATO Massimo Parenti
APPROVATO Massimo Parenti