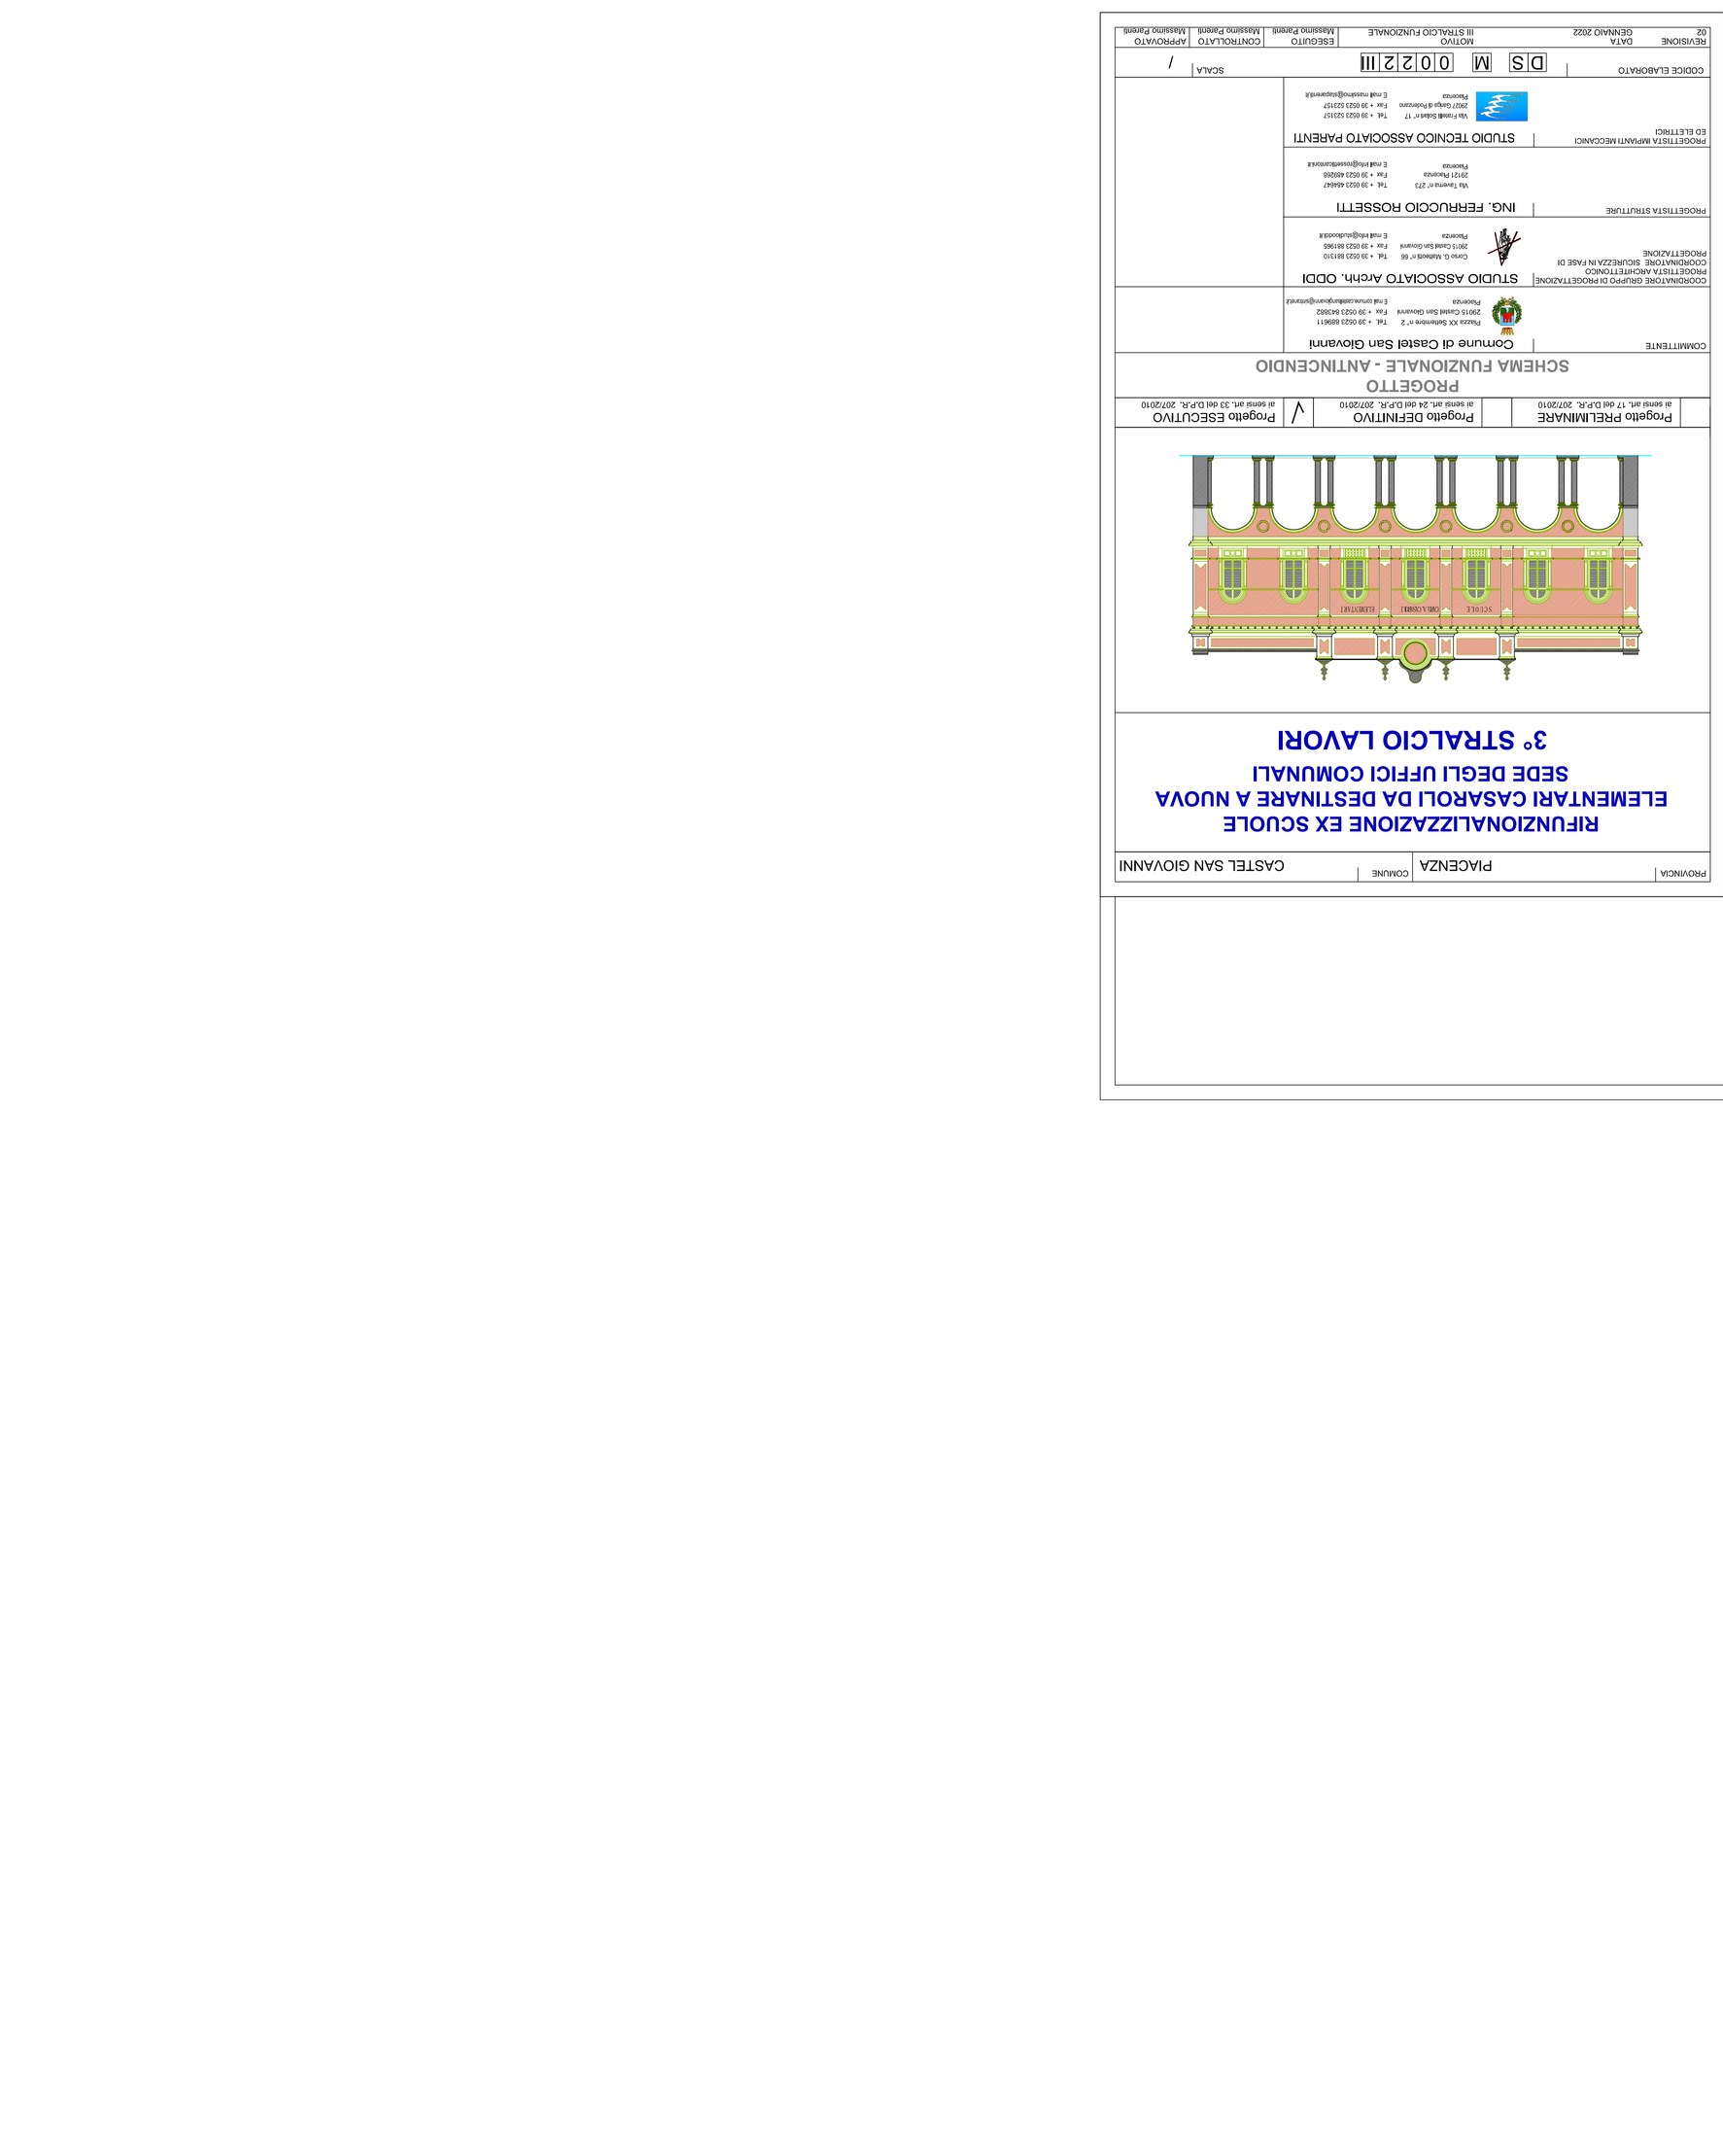
SCHEMA ALTIMETRICO RETE INTERNA
LEGENDA
Pressostato
Valvola di intercettazione
Giunto antivibrante
Elettropompa
Filtro raccoglidetore di impurità
Valvola a due vie motorizzata
Valvola di ritegno
Valvola a tre vie motorizzata
Manometro
Deconnettore
Termometro
Flussostato
Giunto a Transizione Acc.-PEAD
Valvola di bilanciamento
Valvola di sfiato
Vaso d'espansione a membrana
SCHEMA ACCUMULO E PRESSURIZZAZIONE RETE NASPI UNI25
LEGENDA
ESTINTORE A POLVERE 6 kg
COLONNA ANTINCENDIO
ATTACCO MOTOPOMPA DOPPIO
TUBAZIONE ANTINCENDIO
VALVOLA INTERCETTAZIONE LUCCHETTABILE
COMPELTA DI 2 RACCO DI PINZ COMSA
RAPRESTINO COMPARTIMENTAZIONE REI
GRUPPO ANTINCENDIO ESCLUSO DAL PRESENTE STRALCIO
Tubazioni:
Tratti altrimenti in acciaio zincato SS serie media con coibentazione da 19 mm e guaina elastomerica classe Bs2d0 e finitura in lamierino di alluminio con cavo scaldante
Tratti altrimenti in acciaio zincato SS serie media
Linea interrato
TUBAZIONE INTERRATA IN POLIETILENE AD ALTA DENSITA' PN16 Ø: 51 DE 63
Giunto ACCIAIO/PEAD
Saracinesca a Fermo-molla motorizzata 2 x DN40
DN40
DN40
Giunto ACCIAIO/PEAD
GRUPPO DISCONNETTORE
Serbatoio di accumulo Capacità utile 45 mc
Troppo pieno
Minimo Livello
DN50
Scarico di fondo
DN50
Allo rete di scarico esterna
DN50
Scarico fumi con sanatizzatore a raccolta condensa
Prevedere coibentazione ed riscaldazione in modo che non sia possibile rischio d'ingresso di ricircolo
Serbatoio gasolio con 5 ore di autonomia
E' stata anche inserimentata con il 100% della capacità
Portata in uscita all'esterno del fabbricato
Mandata sonda
Sistema di riempimento secondo la specifica del costruttore
Vano pompe a norma UNI 11292
Gruppo motopompa a norma UNI 12845
DN80
DN80
Circuito di prova con misuratore di portata
Circuito di prova con misuratore di portata
Gruppo elettropompa a norma UNI 12845
Allarme acustico 75 dB
Allarme acustico 75 dB
Segnalazione allarme e stato
Segnalazione allarme e stato
Centralina segnalazione di segnalazione
Centralina segnalazione di segnalazione
Accensione lampada di segnalazione
Accensione lampada di segnalazione
Controllo lampade di segnalazione
Controllo lampade di segnalazione
Quadro elettrico
Quadro elettrico
Alimentazione elettrica
Alimentazione elettrica
Accensione di emergenza
Accensione di emergenza
Accensione di prova
Accensione di prova
GRUPPO DI POMPAGGIO SOPRABATTENTE CON PORTATA DI 27 MC/H E PREVALENZA DI 54 m.c.a.
PIANO SEMINTERRATO
PIANO RIALZATO
PIANO PIANO
PIANO AMMEZZATO
PIANO RIALZATO
PIANO SEMINTERR