## LEGENDA DIFFUSIONE ARIA

| SIMBOLO | DESCRIZIONE |
|---|---|
| | RADIATORI |
| | FAN COIL |
| | CALDAIA ESISTENTE |
| | UNI 45 |
| | TUBO IDRICO |
| | TUBO RISCALDAMENTO |
| | TUBO ANTINCENDIO |




Pianta piano ammezzato
scala 1:100

| PROVINCIA | PIACENZA | COMUNE | CASTEL SAN GIOVANNI |
|---|---|---|---|

# RIFUNZIONALIZZAZIONE EX SCUOLE ELEMENTARI CASAROLI DA DESTINARE A NUOVA SEDE DEGLI UFFICI COMUNALI

# 3° STRALCIO LAVORI

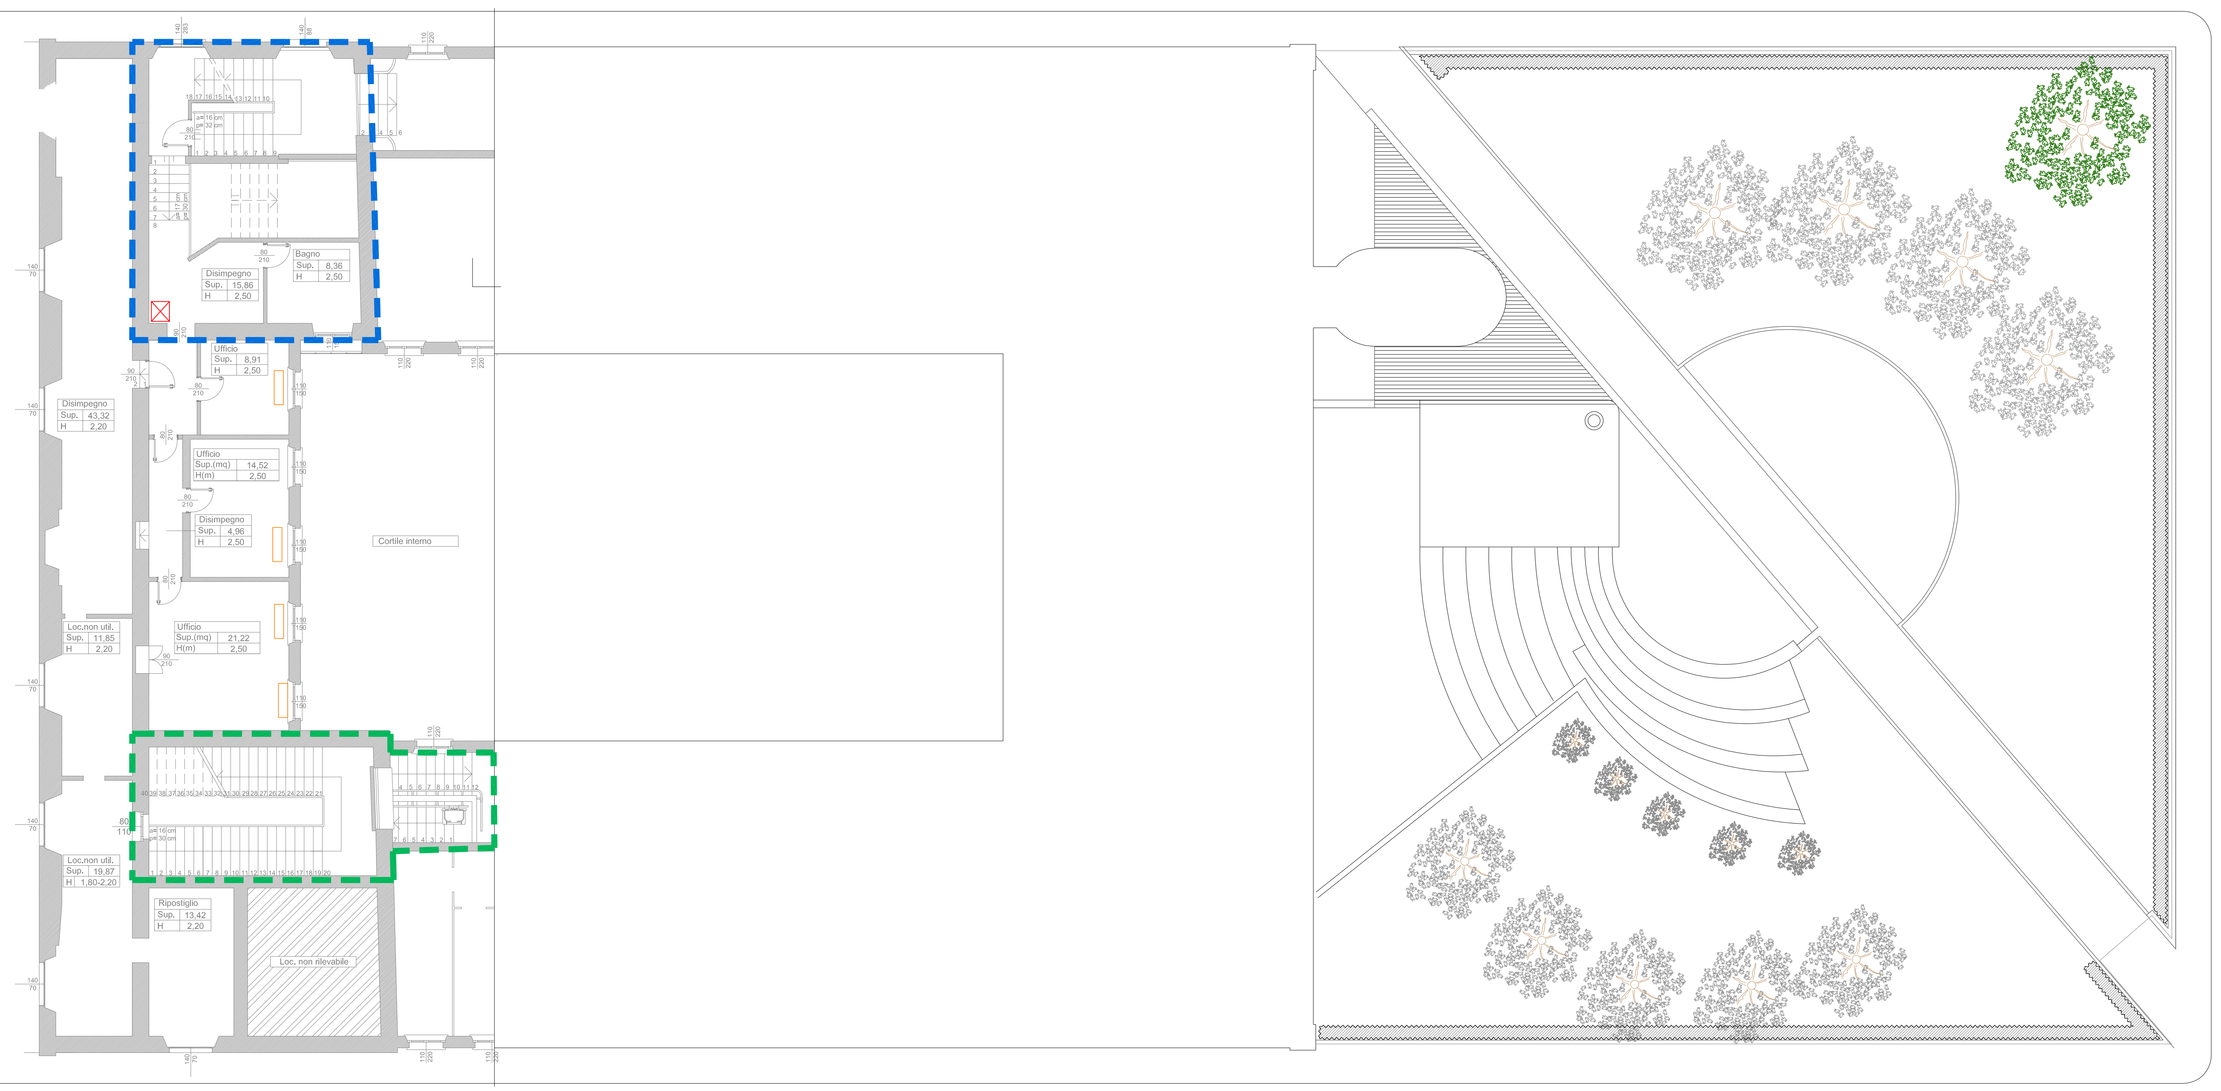


| Progetto PRELIMINARE ai sensi art. 17 del D.P.R. 207/2010 | Progetto DEFINITIVO ai sensi art. 24 del D.P.R. 207/2010 | √ | Progetto ESECUTIVO ai sensi art. 33 del D.P.R. 207/2010 |
|---|---|---|---|

## PROGETTO
## PIANTA PIANO AMMEZZATO - SMANTELLAMENTI


COMMITTENTE: Comune di Castel San Giovanni
Piazza XX Settembre n° 2, 29015 Castel San Giovanni Piacenza — Tel. + 39 0523 889611, Fax + 39 0523 843882, E-mail ornes.ceola@ignoom@simanet.it

COORDINATORE GRUPPO DI PROGETTAZIONE, PROGETTISTA ARCHITETTONICO, COORDINATORE SICUREZZA IN FASE DI PROGETTAZIONE: STUDIO ASSOCIATO Archh. ODDI
Corso G. Matteotti n° 66, 29015 Castel San Giovanni Piacenza — Tel. + 39 0523 881310, Fax + 39 0523 881965, E-mail info@studioodd.it

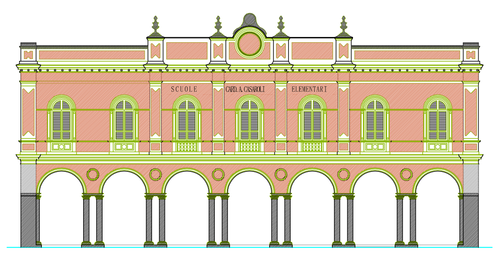PROGETTISTA STRUTTURE: ING. FERRUCCIO ROSSETTI
Via Taverna n° 273, 29121 Piacenza Piacentile — Tel. + 39 0523 484647, Fax + 39 0523 489268, E-mail info@rossettiancora.it

PROGETTISTA IMPIANTI MECCANICI ED ELETTRICI: STUDIO TECNICO ASSOCIATO PARENTI
Via Fratelli Solari n° 17, 29027 Gerbja di Podenzano Piacenza — Tel. + 39 0523 523157, Fax + 39 0523 523157, E-mail massimo@staparenti.it


| CODICE ELABORATO | DS M 0026 III | SCALA | 1:100 |
|---|---|---|---|

| REVISIONE | DATA | MOTIVO | ESEGUITO | CONTROLLATO | APPROVATO |
|---|---|---|---|---|---|
| 02 | GENNAIO 2022 | III STRALCIO FUNZIONALE | Massimo Parenti | Massimo Parenti | Massimo Parenti |