RIF. T.SIC. 01 CANTIERE VIA CALVI

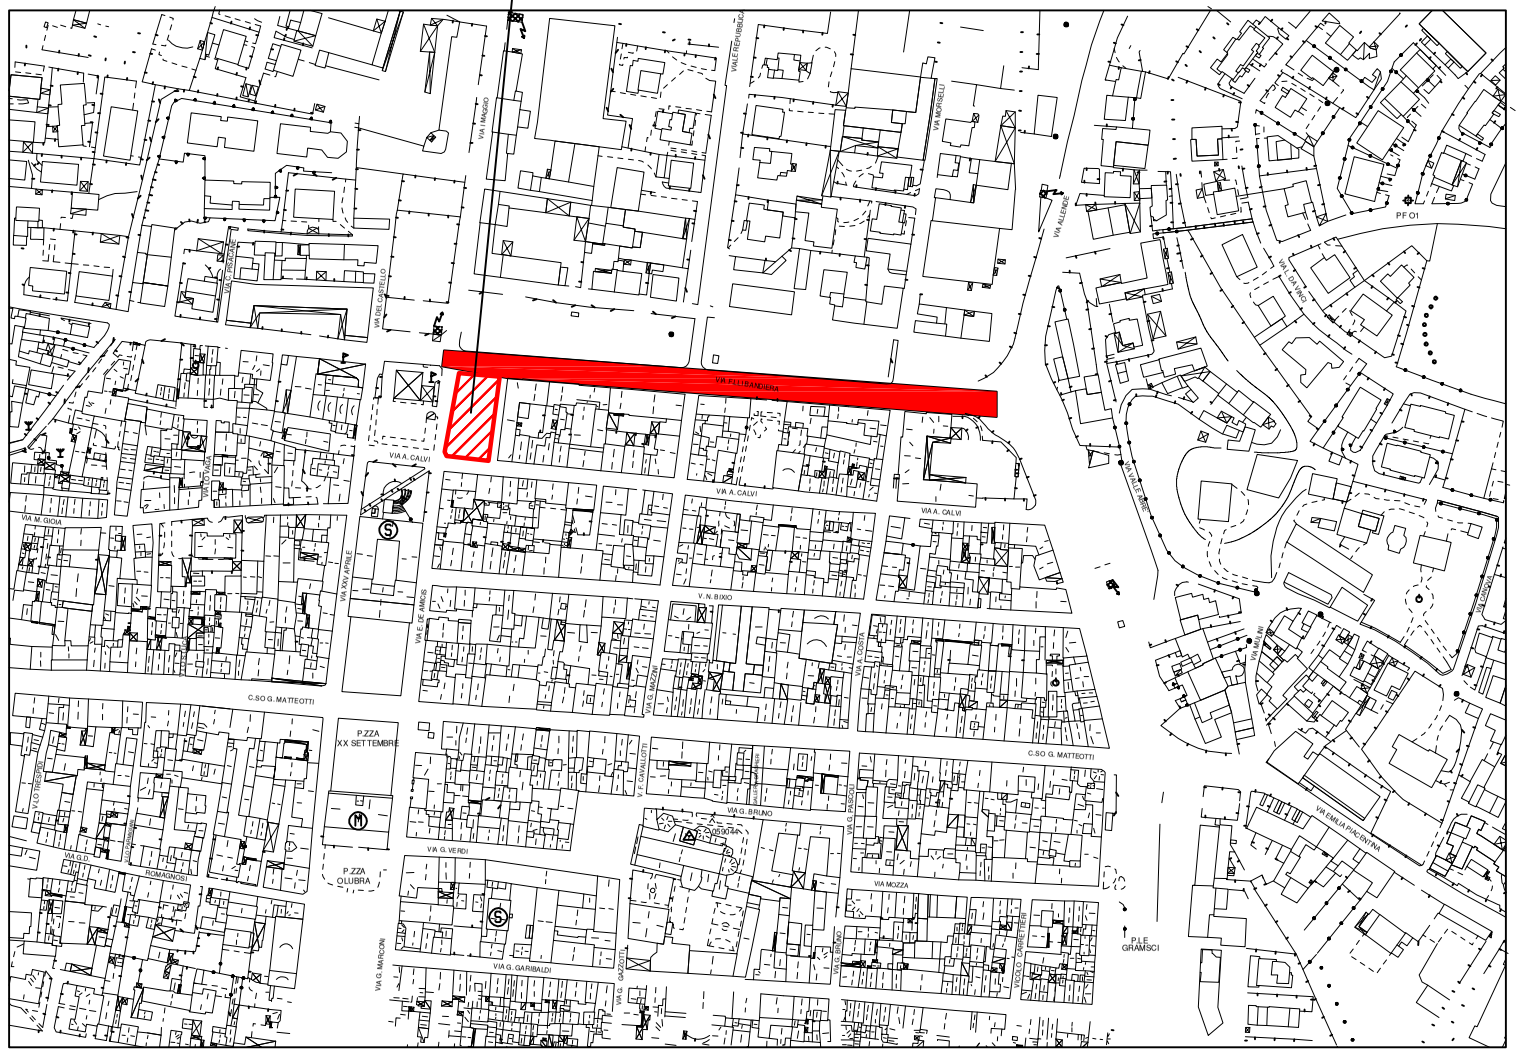

IL R.U.P.
Geom. Giuseppe Riva

IL PROGETTISTA
Ing. Elisa Marazzi

committente :

COMUNE DI CASTEL SAN GIOVANNI - PROVINCIA DI PIACENZA
Piazza XX Settembre n. 2 - 29015 CASTEL SAN GIOVANNI
Tel. 0523/889701 - Fax 0523/843882 - e-mail comune.csg@sintranet.it

oggetto :

STRADE "A" - BILANCIO 2021 - OPERE DI RIQUALIFICAZIONE URBANA DI STRADE E MARCIAPIEDI DEL CAPOLUOGO

codice:

progettista:

Geom. GIUSEPPE RIVA Responsabile Settore Lavori Pubblici
Piazza XX Settembre n° 7 - 29015 Castel San Giovanni (Piacenza)
tel. 0523/889725 - fax 0523/843882 - e-mail: progettazionellpp.csg@sintranet.it

fase:	*argomento:*	*documento:*
ESECUTIVO	*ELABORATO GRAFICO*	Tav. Sic. 02

elaborato:	*scala:*
Layout di cantiere Via F.lli Bandiera	*1:2500*

revisione:	*data:*	*file name:*	*elaborato:*	*approvato:*
01	*07-10-2021*			
02				
03				
04				
05				
06				
07				
08				
09				
10				
11				
12				