




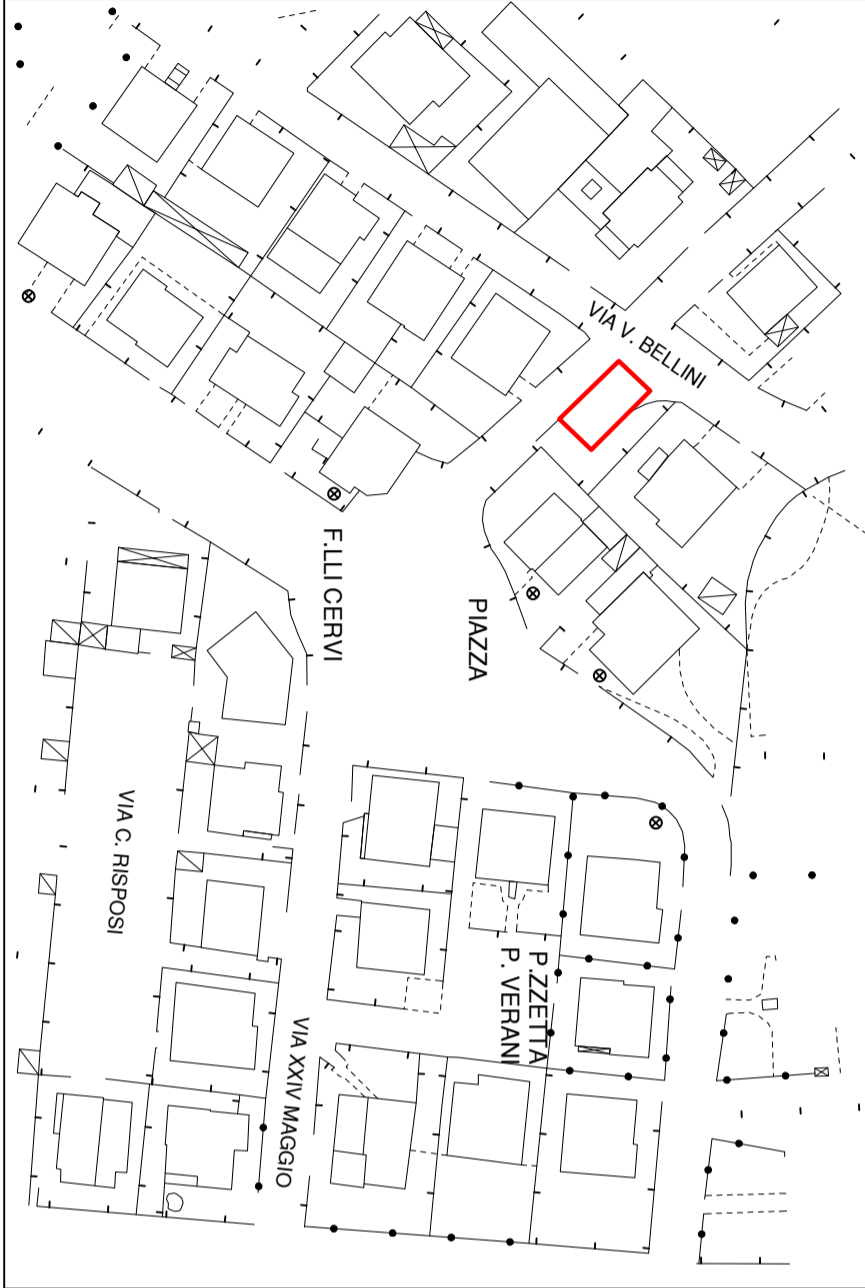
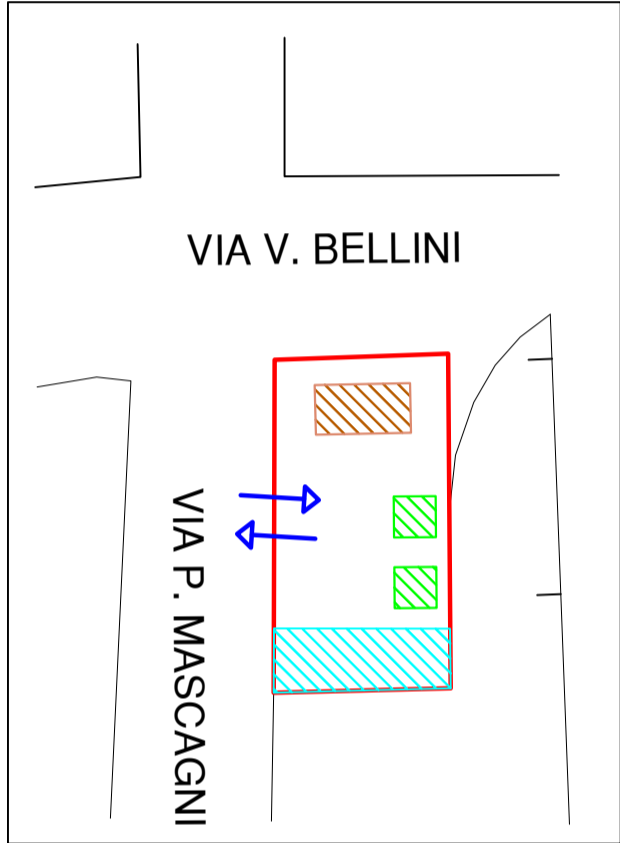


LEGENDA

	INGRESSO MEZZI
	RECINZIONE
	DEPOSITO MATERIALE
	WC
	UFFICIO



IL R.U.P.
Geom. Giuseppe Riva

IL PROGETTISTA
Ing. Elisa Marazzi

committente :
COMUNE DI CASTEL SAN GIOVANNI - PROVINCIA DI PIACENZA
Piazza XX Settembre n. 2 - 29015 CASTEL SAN GIOVANNI
Tel. 0523/889701 - Fax 0523/843882 - e-mail comune.csg@sintanet.it

oggetto :
**STRADE "A" - BILANCIO 2021 - OPERE DI RIQUALIFICAZIONE URBANA
DI STRADE E MARCIAPIEDI DEL CAPOLUOGO**

progettista:
Geom. GIUSEPPE RIVA Responsabile Settore Lavori Pubblici
Piazza XX Settembre n° 7 - 29015 Castel San Giovanni (Piacenza)
tel. 0523/889725 - fax 0523/843882 - e-mail: progettazionellpp.csg@sintanet.it

fase:
ESECUTIVO

argomento:
ELABORATO GRAFICO

documento:
Tav. Sic. 03

elaborato:
Planimetria degli Interventi in Via Bellini

scala:
1:2500

revisione:	data:	file name:	elaborato:	approvato:
01	07-10-2021			
02				
03				
04				
05				
06				
07				
08				
09				
10				
11				
12				