


**OPERE DI RIQUALIFICAZIONE URBANA  
LOCALIZZAZIONE DEGLI INTERVENTI**

- 1** VIA CALVI - ASFALTATURA CARREGGIATA E NUOVI MARCIAPIEDI
- 2** VIA F.LLI BANDIERA - ASFALTATURA CARREGGIATA
- 3** VIA COLOMBO - ASFALTATURA CARREGGIATA
- 4** VIA BELLINI - ASFALTATURA CARREGGIATA E LAVORAZIONI MARCIAPIEDI
- 5** VIA MASCAGNI - ASFALTATURA CARREGGIATA E LAVORAZIONI MARCIAPIEDI

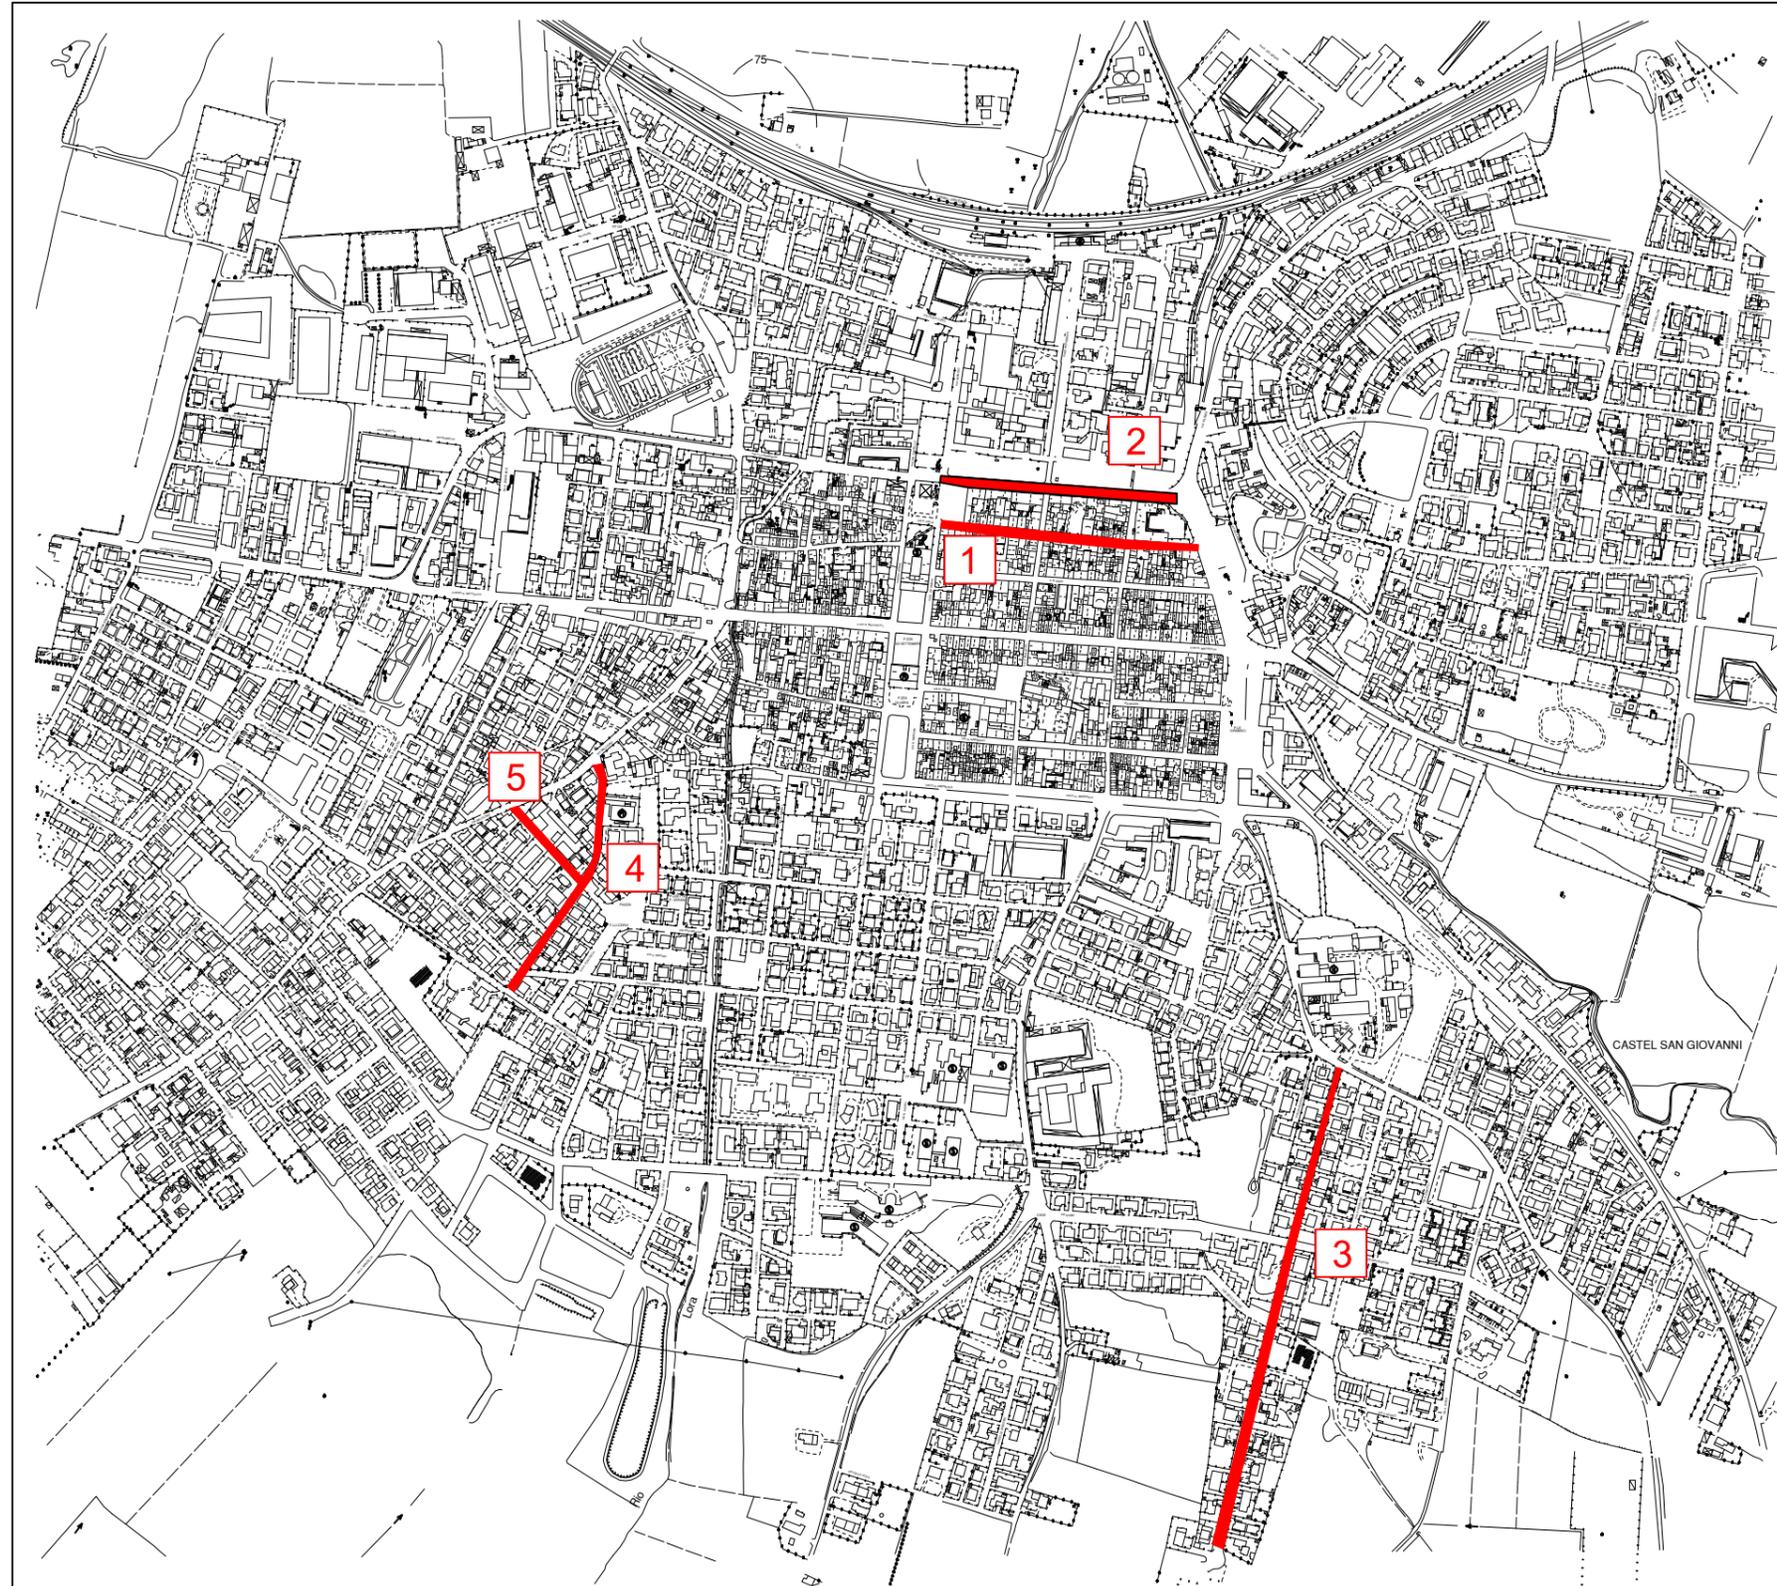

IL R.U.P.  
Geom. Giuseppe Riva

IL PROGETTISTA  
Geom. Giuseppe Riva

committente:

COMUNE DI CASTEL SAN GIOVANNI - PROVINCIA DI PIACENZA  
Piazza XX Settembre n. 2 - 29015 CASTEL SAN GIOVANNI  
Tel. 0523/889701 - Fax 0523/843882 - e-mail comune.csg@sintranet.it

oggetto:

STRADE "A" - BILANCIO 2021 - OPERE DI RIQUALIFICAZIONE URBANA  
DI STRADE E MARCIAPIEDI DEL CAPOLUOGO

codice:

progettista:



Geom. GIUSEPPE RIVA Responsabile Settore Lavori Pubblici  
Piazza XX Settembre n° 7 - 29015 Castel San Giovanni (Piacenza)  
tel. 0523/889725 - fax 0523/843882 - e-mail: progettazionelpp.csg@sintranet.it

fase:

ESECUTIVO

argomento:

ELABORATO GRAFICO

documento:

Tav. 01

elaborato:

Cartografia Generale degli Interventi

scala:

1:5000

revisione:	data:	file name:	elaborato:	approvato:
01	07-10-2021			
02				
03				
04				
05				
06				
07				
08				
09				
10				
11				
12				