

IL R.U.P.
Geom. Giuseppe Riva

IL PROGETTISTA
Ing. Elisa Marazzi

committente:
COMUNE DI CASTEL SAN GIOVANNI - PROVINCIA DI PIACENZA
Piazza XX Settembre n. 2 - 29015 CASTEL SAN GIOVANNI
Tel. 0523/889701 - Fax 0523/843882 - e-mail comune.csg@sintranet.it

oggetto:
STRADE "A" - BILANCIO 2021 - OPERE DI RIQUALIFICAZIONE URBANA
DI STRADE E MARCIAPIEDI DEL CAPOLUOGO


progettista:
Geom. GIUSEPPE RIVA Responsabile Settore Lavori Pubblici
Piazza XX Settembre n° 7 - 29015 Castel San Giovanni (Piacenza)
tel. 0523/889725 - fax 0523/843882 - e-mail: progettazionelpp.csg@sintranet.it

fase: **ESECUTIVO** argomento: **ELABORATO GRAFICO** documento: **Tav. 02**

elaborato: **Estratto aerofotogrammetrico e cartografia con individuazione e localizzazione degli interventi** scala: **1:1000**

revisione:	data:	file name:	elaborato:	approvato:
01	07-10-2021			
02				
03				
04				
05				
06				
07				
08				
09				
10				
11				
12				

estratto CARTOGRAFIA

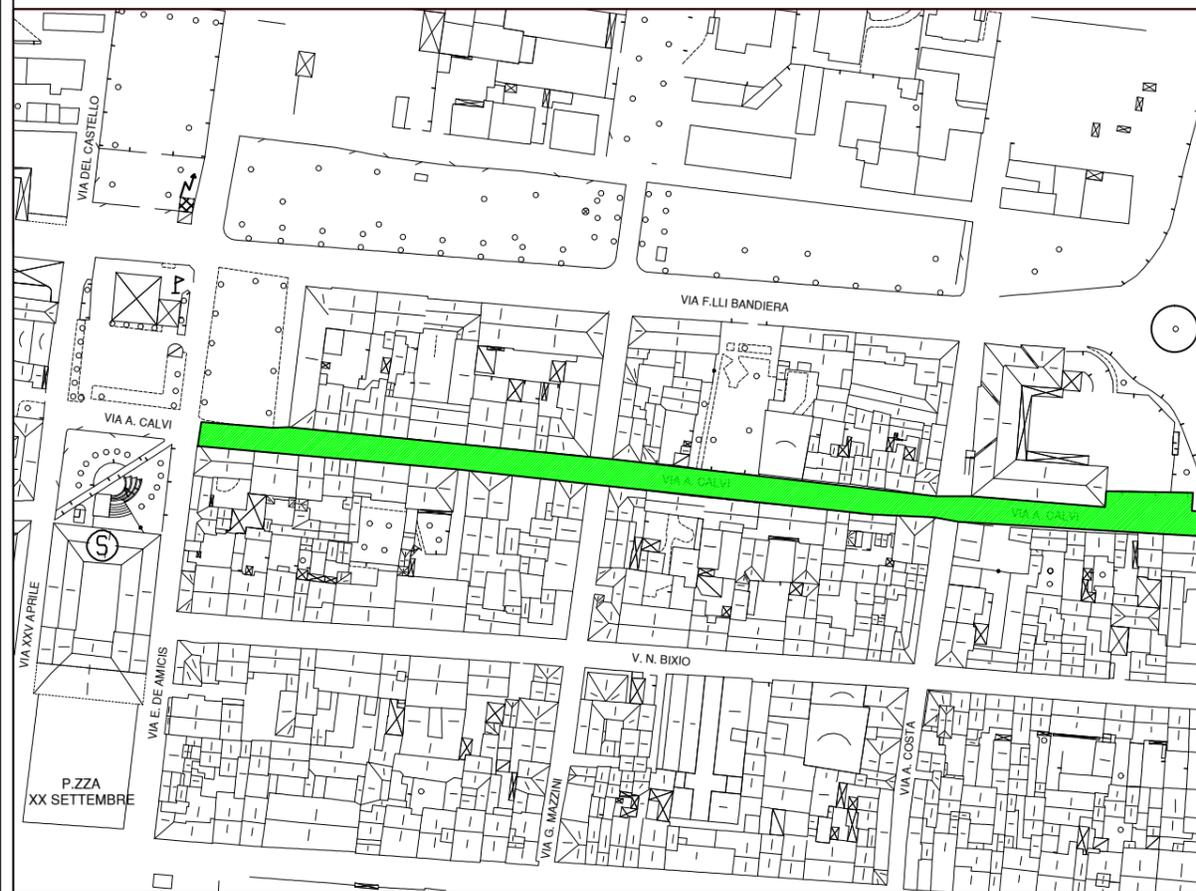

estratto AEROFOTOGRAMMETRICO

