




PLANIMETRIA GENERALE DI PROGETTO
TRATTO VIA COSTA / VIA F.LLI BANDIERA

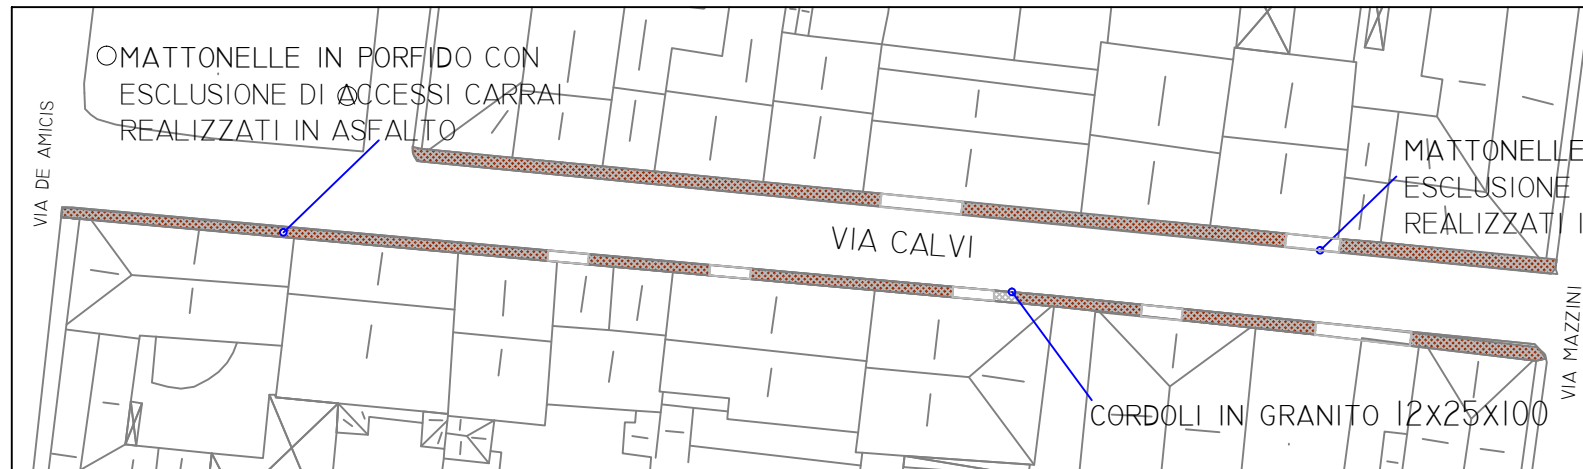


PARTICOLARE COSTRUTIVO I.0

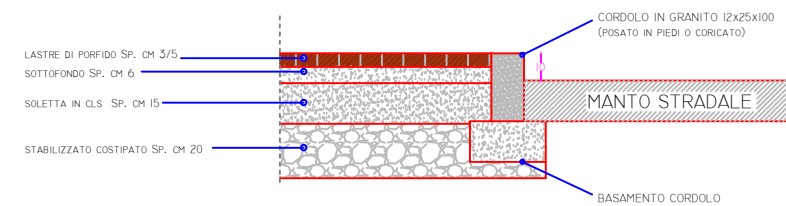


PARTICOLARE COSTRUTIVO I.1

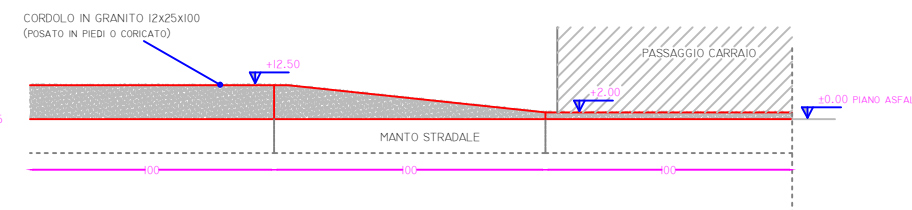

PLANIMETRIA GENERALE DI PROGETTO
VIA CALVI: TRATTO VIA MAZZINI / VIA COSTA

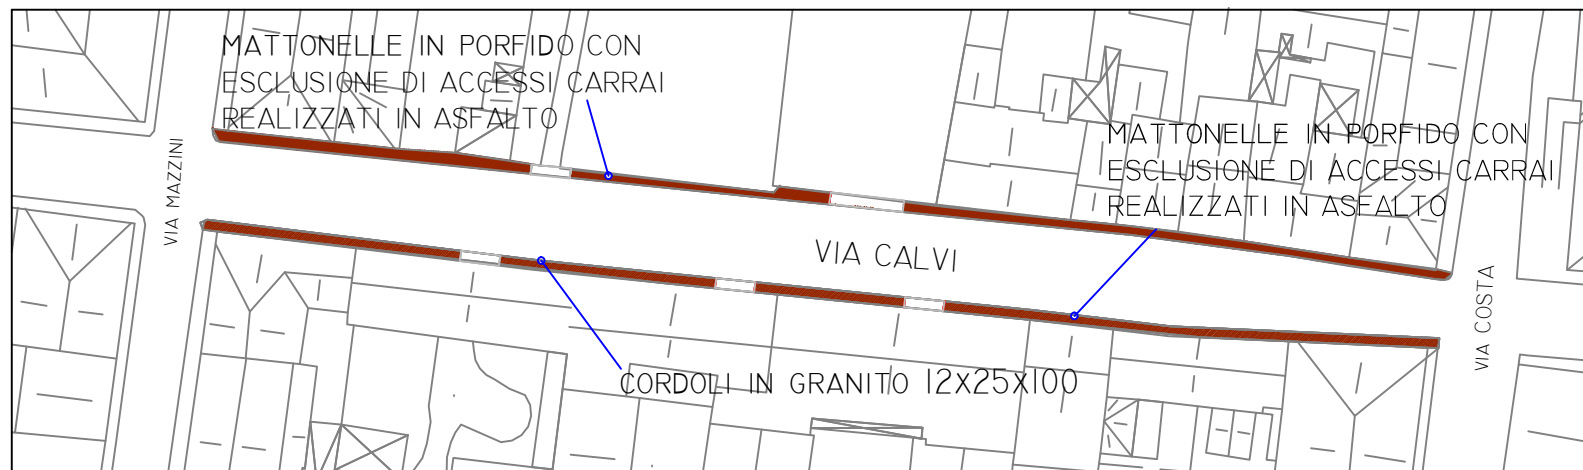

PARTICOLARE COSTRUTIVO I.2

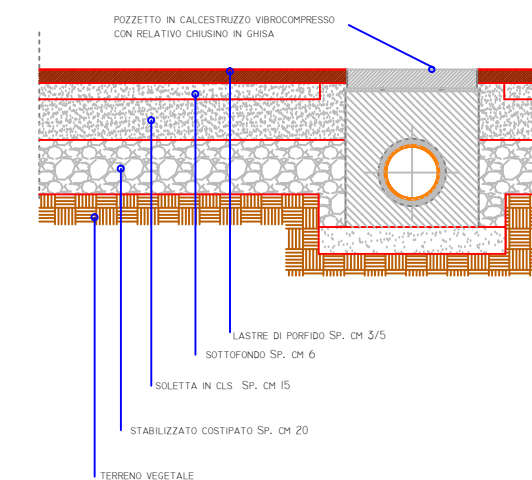

PLANIMETRIA GENERALE DI PROGETTO
VIA CALVI: TRATTO VIA COSTA / VIA F.LLI BANDIERA



IL R.U.P.
Geom. Giuseppe Riva

IL PROGETTISTA
Geom. Giuseppe Riva

committente:
COMUNE DI CASTEL SAN GIOVANNI - PROVINCIA DI PIACENZA
Piazza XX Settembre n. 2 - 29015 CASTEL SAN GIOVANNI
Tel. 0523/899701 - Fax 0523/843882 - e-mail comune.csg@sintranet.it

oggetto:
STRADE "A" - BILANCIO 2021 - OPERE DI RIQUALIFICAZIONE URBANA
DI STRADE E MARCIAPIEDI DEL CAPOLUOGO

progettista:
Geom. GIUSEPPE RIVA Responsabile Settore Lavori Pubblici
Piazza XX Settembre n. 7 - 29015 Castel San Giovanni (Piacenza)
tel. 0523/899725 - fax 0523/843882 - e-mail: progettazionipp.csg@sintranet.it

fase:
ESECUTIVO ELABORATO GRAFICO Tav. 04

elaborato:
Planimetria generale - Progetto Via Calvi 1:1000

revisione:	data:	file name:	elaborato:	approvato:
01	15/10/2021			
02				
03				
04				
05				
06				
07				
08				
09				
10				
11				
12				