



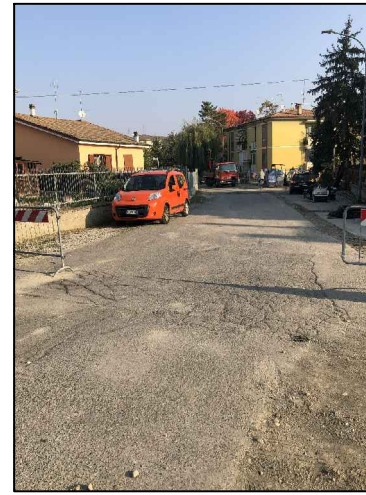

1



2

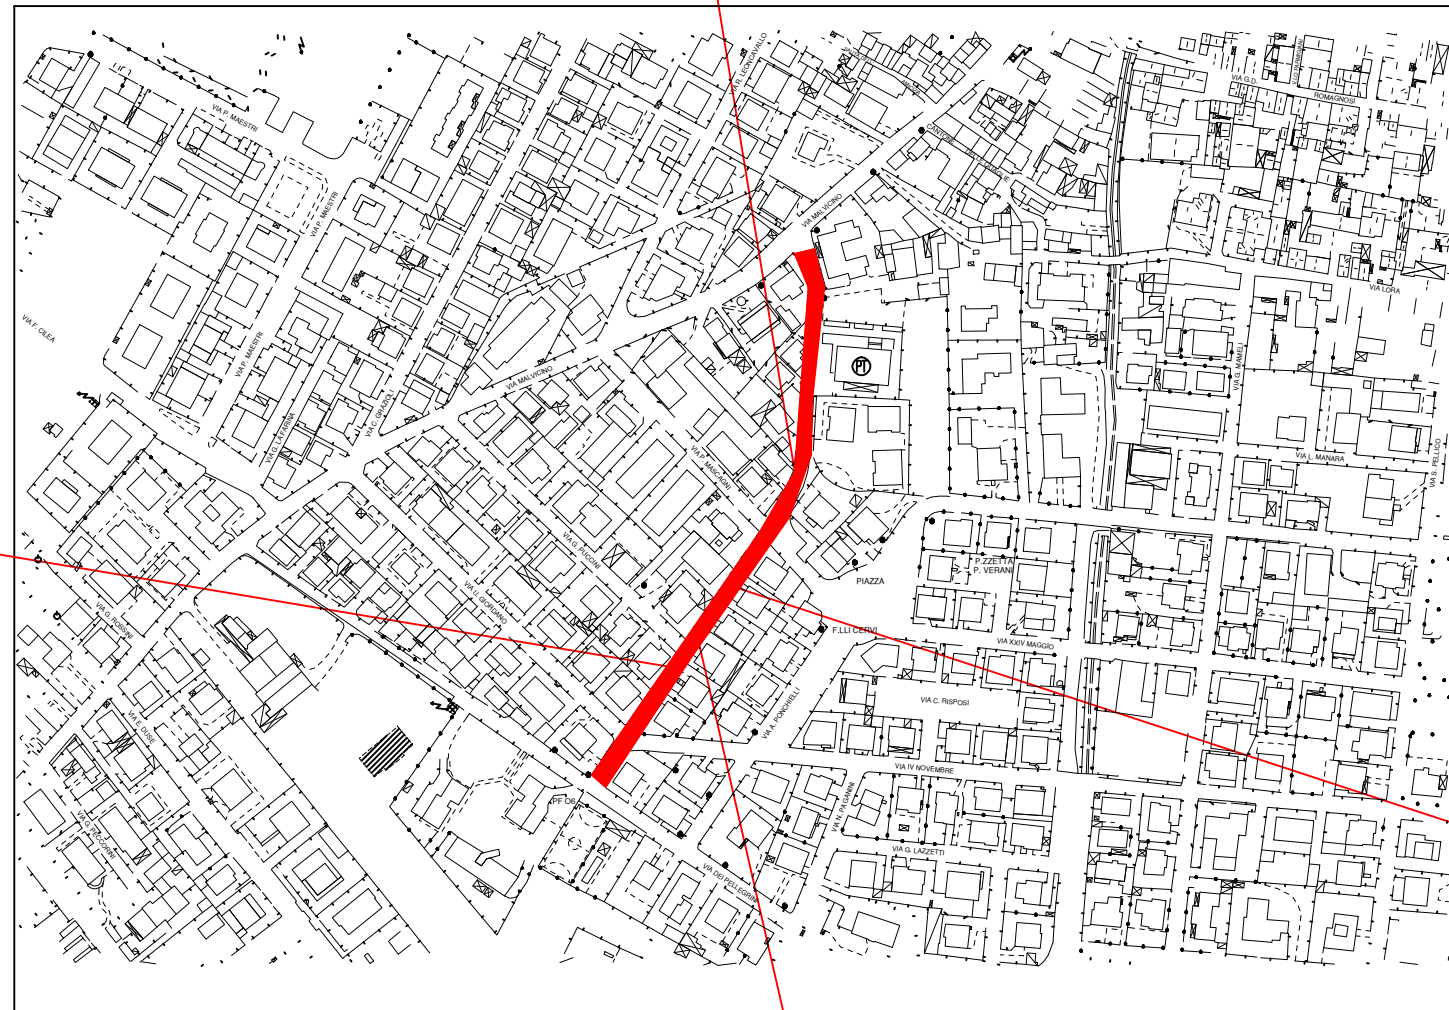

1

2

4

3



3



4

OPERE DI RIQUALIFICAZIONE URBANA

- VIA V. BELLINI

- 1) Scarifica di massciata stradale fino alla profondità di centimetri 15 eseguita con scarificatore meccanico di dimensione adeguate, compreso il carico del materiale di risulta ed il trasporto a rifiuto a qualsiasi distanza.
- 2) Fornitura e posa in opera di conglomerato bituminoso tappetino 0-10/0-15, dato in opera in parte con finitrice compresso di centimetri 4, previa spalmatura d'ancoraggio con emulsione bituminosa al 55% di bitume in ragione di chilogrammi 0,60 per ogni metro quadrato
- 3) Riposizionamento in quota nel corpo stradale di chiusini e/o caditoie in ghisa preesistenti di qualsiasi peso e dimensione, compreso ogni accessorio e necessario di manodopera e material e
- 4) Cordonatura di marciapiede e aiuole a verde eseguita con elementi in calcestruzzo prefabbricato retti o curvi, in piano o inclinati della sezione di centimetri 12/15 x 25, posti in opera su fondazione in calcestruzzo, compreso lo sbancamento iniziale, scavo ed il rinfianco ed ogni altro onere necessario
- 5) Costruzione di nuovi marciapiedi stradali, di larghezza variabile, max mt. 1.5, escluso i cordoli in cemento prefabbricato computati a parte ecc, scavi di sbancamento per preparazione fonso, sottofondo e piano di posa con inerte stabilizzato, sottofondo in getto di calcestruzzo dello spessore di cm 10/15 dosato a quintali 2,50 di cemento con foglio di rete elettrosaldata a maglia cm. 10 x 10 e strato di conglomerato bituminoso 0/10 dello spessore di centimetri 3,0 compreso la mano di attacco in emulsione bituminosa al 55% .lvi compresi i collegamenti a muri di recinzioni

IL R.U.P.
Geom. Giuseppe Riva

IL PROGETTISTA
Ing. Elisa Marazzi

committente :

COMUNE DI CASTEL SAN GIOVANNI - PROVINCIA DI PIACENZA
Piazza XX Settembre n. 2 - 29015 CASTEL SAN GIOVANNI
Tel. 0523/889701 - Fax 0523/843882 - e-mail comune.csg@sintranet.it

oggetto :

**STRADE "A" - BILANCIO 2021 - OPERE DI RIQUALIFICAZIONE URBANA
DI STRADE E MARCIAPIEDI DEL CAPOLUOGO**

codice:

progettista:



Geom. GIUSEPPE RIVA Responsabile Settore Lavori Pubblici
Piazza XX Settembre n° 7 - 29015 Castel San Giovanni (Piacenza)
tel. 0523/889725 - fax 0523/843882 - e-mail: progettazionelpp.csg@sintranet.it

fase:

ESECUTIVO

argomento:

ELABORATO GRAFICO

documento:

Tav. 08

elaborato:

Planimetria degli Interventi in Via Bellini

scala:

1:2500

revisione:	data:	file name:	elaborato:	approvato:
01	07-10-2021			
02				
03				
04				
05				
06				
07				
08				
09				
10				
11				
12				