


DISTRIBUZIONE ILLUMINAZIONE  
PIANO TERRA (Scala 1:100)  
STATO DI FATTO

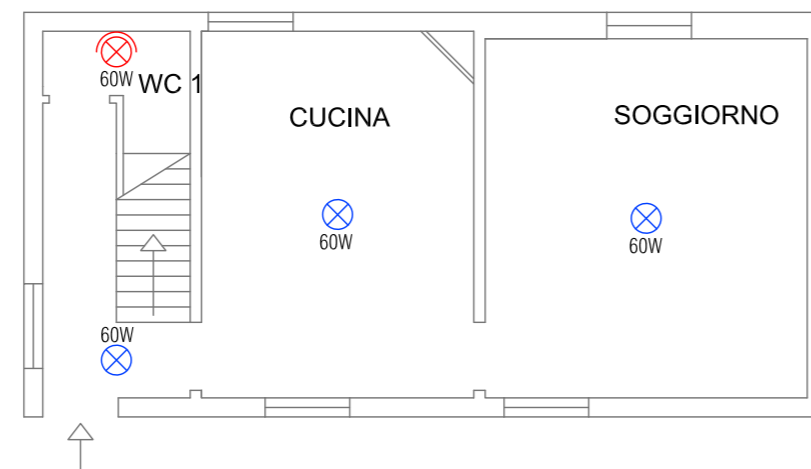

DISTRIBUZIONE ILLUMINAZIONE  
PIANO PRIMO (Scala 1:100)  
STATO DI FATTO



LEGENDA SIMBOLI

⊗	APPARECCHIO ILLUMINANTE INSTALLATO A PARETE 60W	⊗	APPARECCHIO ILLUMINANTE INSTALLATO A PARETE 60W
---	---	---	---



**PROPOSTA DI PARTENARIATO PUBBLICO PRIVATO**

Ai sensi dell'articolo 183 comma 15 D.lgs 50/2016 afferente al servizio energia termica ed elettrica e all'efficientamento energetico degli edifici del Comune di Castel San Giovanni - REV MAGGIO 2021

<b>SEZIONE</b>	2 - PROGETTO DI FATTIBILITA' TECNICA ED ECONOMICA
<b>DOCUMENTO</b>	2.6 - Elaborati grafici
<b>EDIFICIO/IMP.</b>	ALLOGGIO SOCIALE IL RAGGIO / ILLUMINAZIONE - STATO DI FATTO
<b>NOME FILE</b>	2.6_ELE_017_SdF.dwg

<b>CODICE</b>	2.6_ELE_017_SdF.dwg	<b>SCALA</b>	1:100
---------------	---------------------	--------------	-------

Proponente	Progettista
<p><b>SIRAM VEOLIA</b></p> <p>SIRAM SpA Un Procuratore Ing. Marco Bergomi</p>	<p>ORDINE INGEGNERI ING. MASSIMO ROVATI N. 1354 PROVINCIA DI PAVIA</p> <p>Massimo Rovati</p>