


DISTRIBUZIONE ILLUMINAZIONE
PIANO TERRA (Scala 1:100)
STATO DI FATTO

via Garibaldi

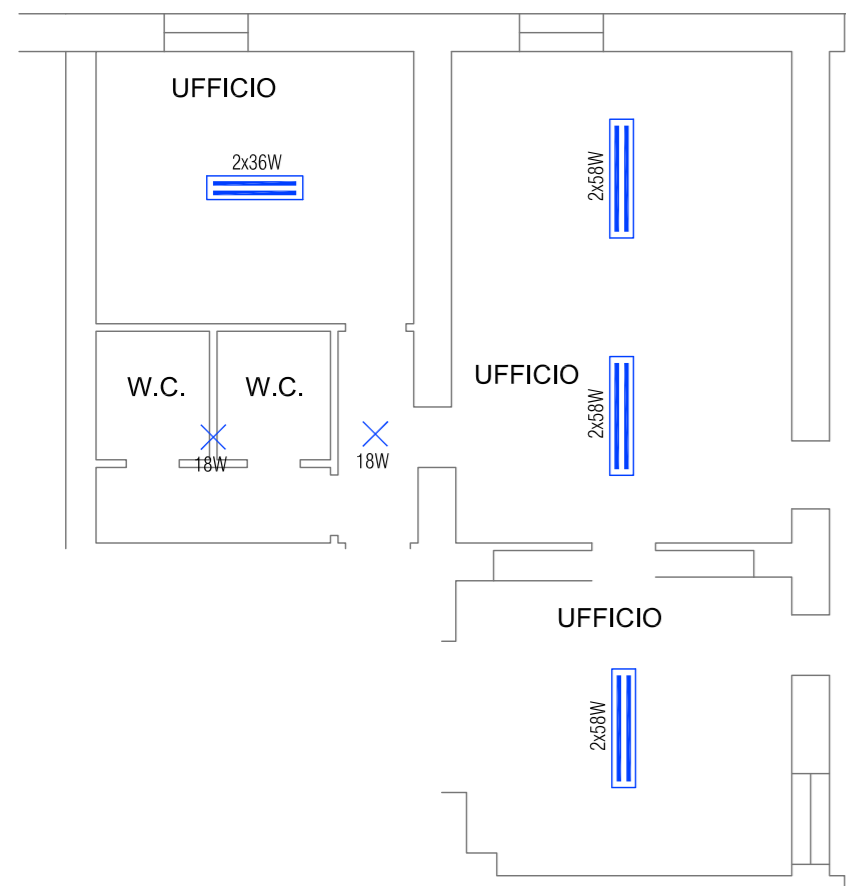

LEGENDA SIMBOLI

×	APPARECCHIO ILLUMINANTE INSTALLATO A SOFFITTO 18W	▬	PLAFONIERA CON TUBI FLUORESCENTI 2x58W INSTALLATA A SOFFITTO
▬	PLAFONIERA CON TUBI FLUORESCENTI 2x36W INSTALLATA A SOFFITTO	×	APPARECCHIO ILLUMINANTE INSTALLATO A PARETE 18W



PROPOSTA DI PARTENARIATO PUBBLICO PRIVATO

Ai sensi dell'articolo 183 comma 15 D.lgs 50/2016 afferente al servizio energia termica ed elettrica e all'efficientamento energetico degli edifici del Comune di Castel San Giovanni - REV MAGGIO 2021

SEZIONE	2 - PROGETTO DI FATTIBILITA' TECNICA ED ECONOMICA
DOCUMENTO	2.6 - Elaborati grafici
EDIFICIO/IMP.	UFFICI SERVIZI SOCIALI / ILLUMINAZIONE - STATO DI FATTO
NOME FILE	2.6_ELE_020_SdF.dwg

CODICE	2.6_ELE_020_SdF.dwg	SCALA	1:100
---------------	---------------------	--------------	-------

Proponente	Progettista
<p>SIRAM VEOLIA</p> <p>SIRAM SpA Un Procuratore Ing. Marco Bergomi</p>	<p>ORDINE INGEGNERI ING. MASSIMO ROVATI N. 1354 PROVINCIA DI PAVIA</p> <p>Massimo Rovati</p>