


DISTRIBUZIONE ILLUMINAZIONE
PIANO TERRA (Scala 1:100)
STATO DI PROGETTO

via Garibaldi

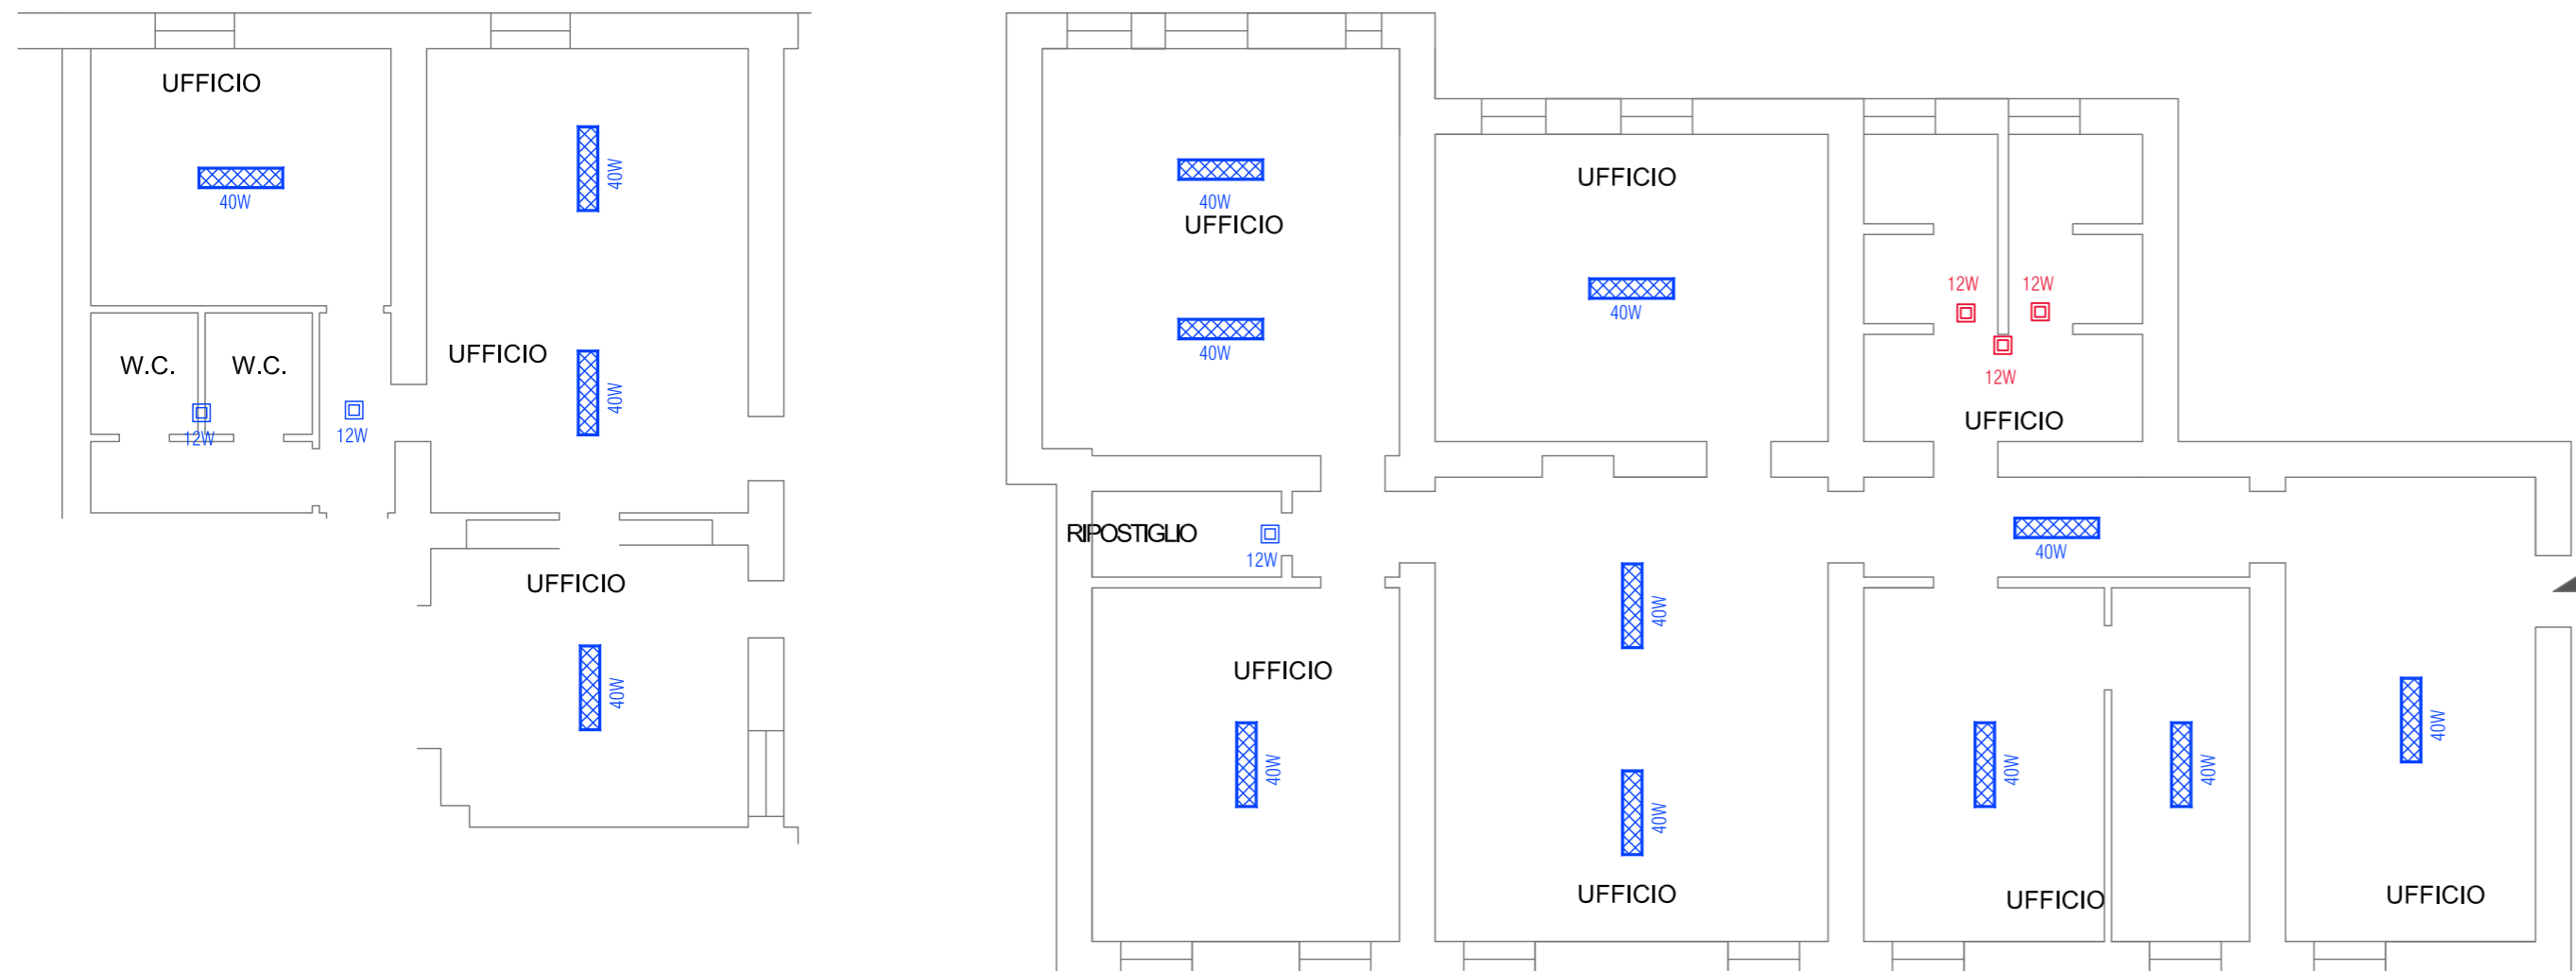

LEGENDA SIMBOLI

	PLAFONIERA LED 40W 4000K INSTALLATO A SOFFITTO		APPARECCHIO ILLUMINANTE LED 12W 4000K INST. A PARETE
--	--	--	--



PROPOSTA DI PARTENARIATO PUBBLICO PRIVATO

Ai sensi dell'articolo 183 comma 15 D.lgs 50/2016 afferente al servizio energia termica ed elettrica e all'efficientamento energetico degli edifici del Comune di Castel San Giovanni - REV MAGGIO 2021

SEZIONE	2 - PROGETTO DI FATTIBILITA' TECNICA ED ECONOMICA
DOCUMENTO	2.6 - Elaborati grafici
EDIFICIO/IMP.	UFFICI SERVIZI SOCIALI / ILLUMINAZIONE - STATO DI PROGETTO
NOME FILE	2.6_ELE_020_SdP.dwg

CODICE	2.6_ELE_020_SdP.dwg	SCALA	1:100
---------------	---------------------	--------------	-------

Proponente	Progettista
<p>SIRAM VEOLIA</p> <p><i>SIRAM SpA</i> Un Procuratore Ing. Marco Bergomi</p>	<p>ORDINE INGEGNERI ING. MASSIMO ROVATI N. 1354 PROVINCIA DI PAVIA</p> <p><i>Massimo Rovati</i></p>