PIANTA CENTRALE TERMICA - P.TERRA - SCALA 1:50

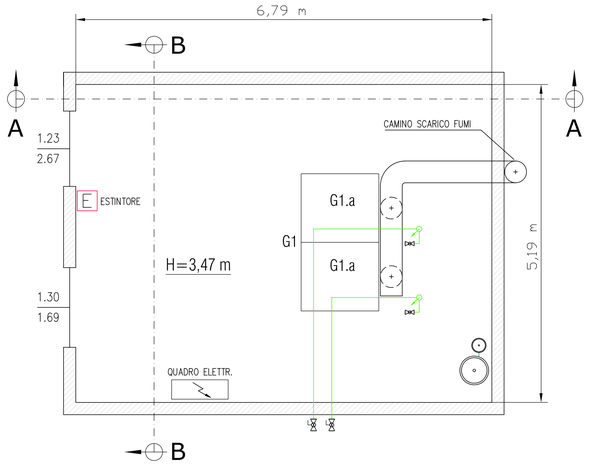

SEZIONE A-A LOCALE CENTRALE TERMICA - SCALA 1:50

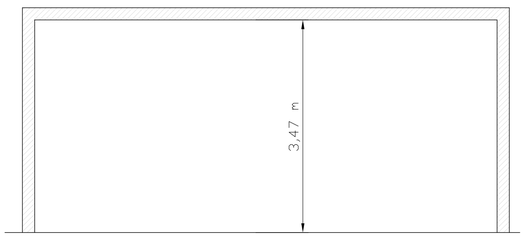

SEZIONE B-B LOCALE CENTRALE TERMICA - SCALA 1:50

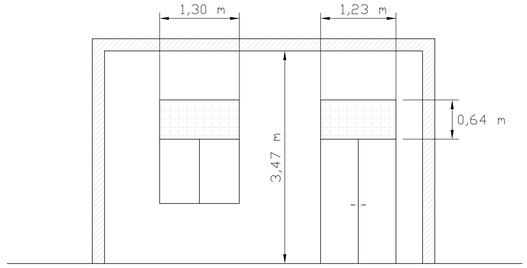

LEGENDA SIMBOLI GRAFICI

Codice	Descrizione	Codice	Descrizione
	Contalitri		Filtro acqua
	Valvola di sicurezza, qualificata INAIL (ex ISPESL)		Dispositivo automatico di sfogo aria
	Vaso di espansione a membrana		Collettore orizzontale (pavimento radiante)
	Valvola di ritegno		Filtro gas
	Valvola di intercettazione		Valvola di intercettazione combustibile
	Elettrovalvola di intercettazione a due vie	P	Pressostato di sicurezza a riarmo manuale
	Elettrovalvola di miscelazione a tre vie	Pm	Pressostato di minima a riarmo manuale
	Elettrocircolatore a rotore bagnato	T	Termostato ad immersione/contatto
	Carico automatico impianto	T	Termometro scala 0÷0120 °C, conforme a INAIL
	Disconnettore idraulico		Manometro
	Pozzetto di controllo INAIL (ex ISPESL)		Manometro con riccio ammortizzatore

STATO DI FATTO

CALDAIA G1
- marca: HOVAL
- modello: ULTRAGAS 900D
- portata termica: 848,0 kW
- potenza utile: 820,0 kW

COMPOSTA DA NR. 2 CALDAIE ULTRAGAS 450 (G1.a)

TUBAZIONI

Mandata impianto
Ritorno impianto
Adduzione gas
Acqua fredda
Collegamenti elettrici

CIRCOLATORI

P1 DAB mod. BMH 30/250.40T
P2 WILO mod. DP 50-125
P3 WILO mod. DP 50-160
P4 WILO mod. DP 50-224
P5 WILO mod. DP 50-160
P6 WILO mod. DP 80-160

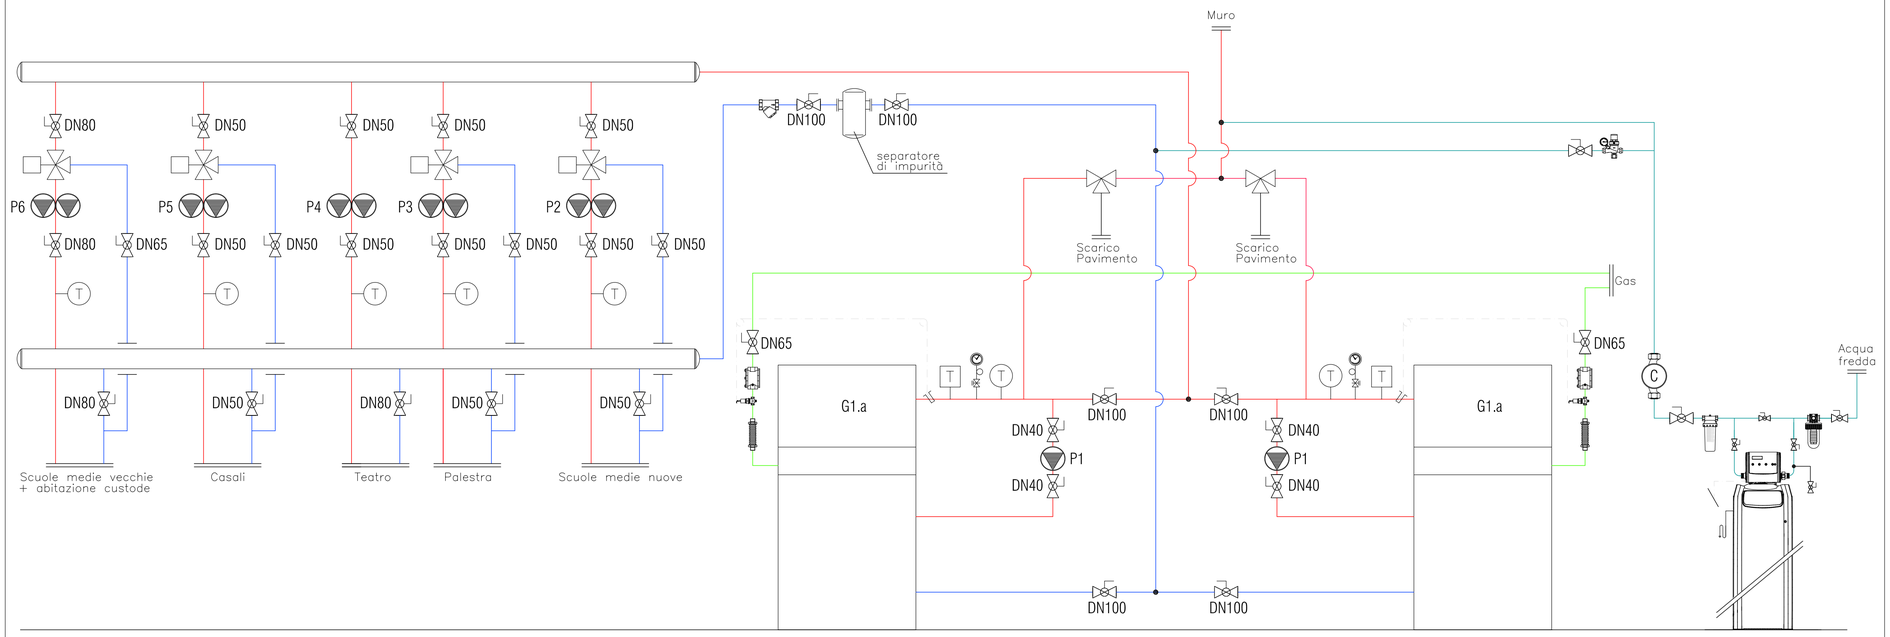

PROPOSTA DI PARTENARIATO PUBBLICO PRIVATO

Ai sensi dell'articolo 183 comma 15 D.lgs 50/2016 afferente al servizio energia termica ed elettrica e all' efficientamento energetico degli edifici del Comune di Castel San Giovanni - REV MAGGIO 2021

SEZIONE	2 - PROGETTO DI FATTIBILITA' TECNICA ED ECONOMICA
DOCUMENTO	2.6 - Elaborati grafici
EDIFICIO/IMP.	Teatro/ CLIMATIZZAZIONE INVERNALE - STATO DI FATTO
NOME FILE	2.6_CLI_009_SDF.dwg

CODICE	2.6_CLI_009_SDF.dwg	**SCALA**	---

Proponente	**Progettista**
SIRAM VEOLIA SIRAM SpA Un Procuratore Ing. Marco Bampo	ORDINE INGEGNERI ING. MASSIMO ROVATI N. 1364 PROVINCIA DI PAVIA

Il presente disegno e' di nostra proprieta ed e' sotto la protezione della legge sulla proprieta letteraria. ne e' quindi vietata per qualsiasi motivo la riproduzione e consegna a terzi.