
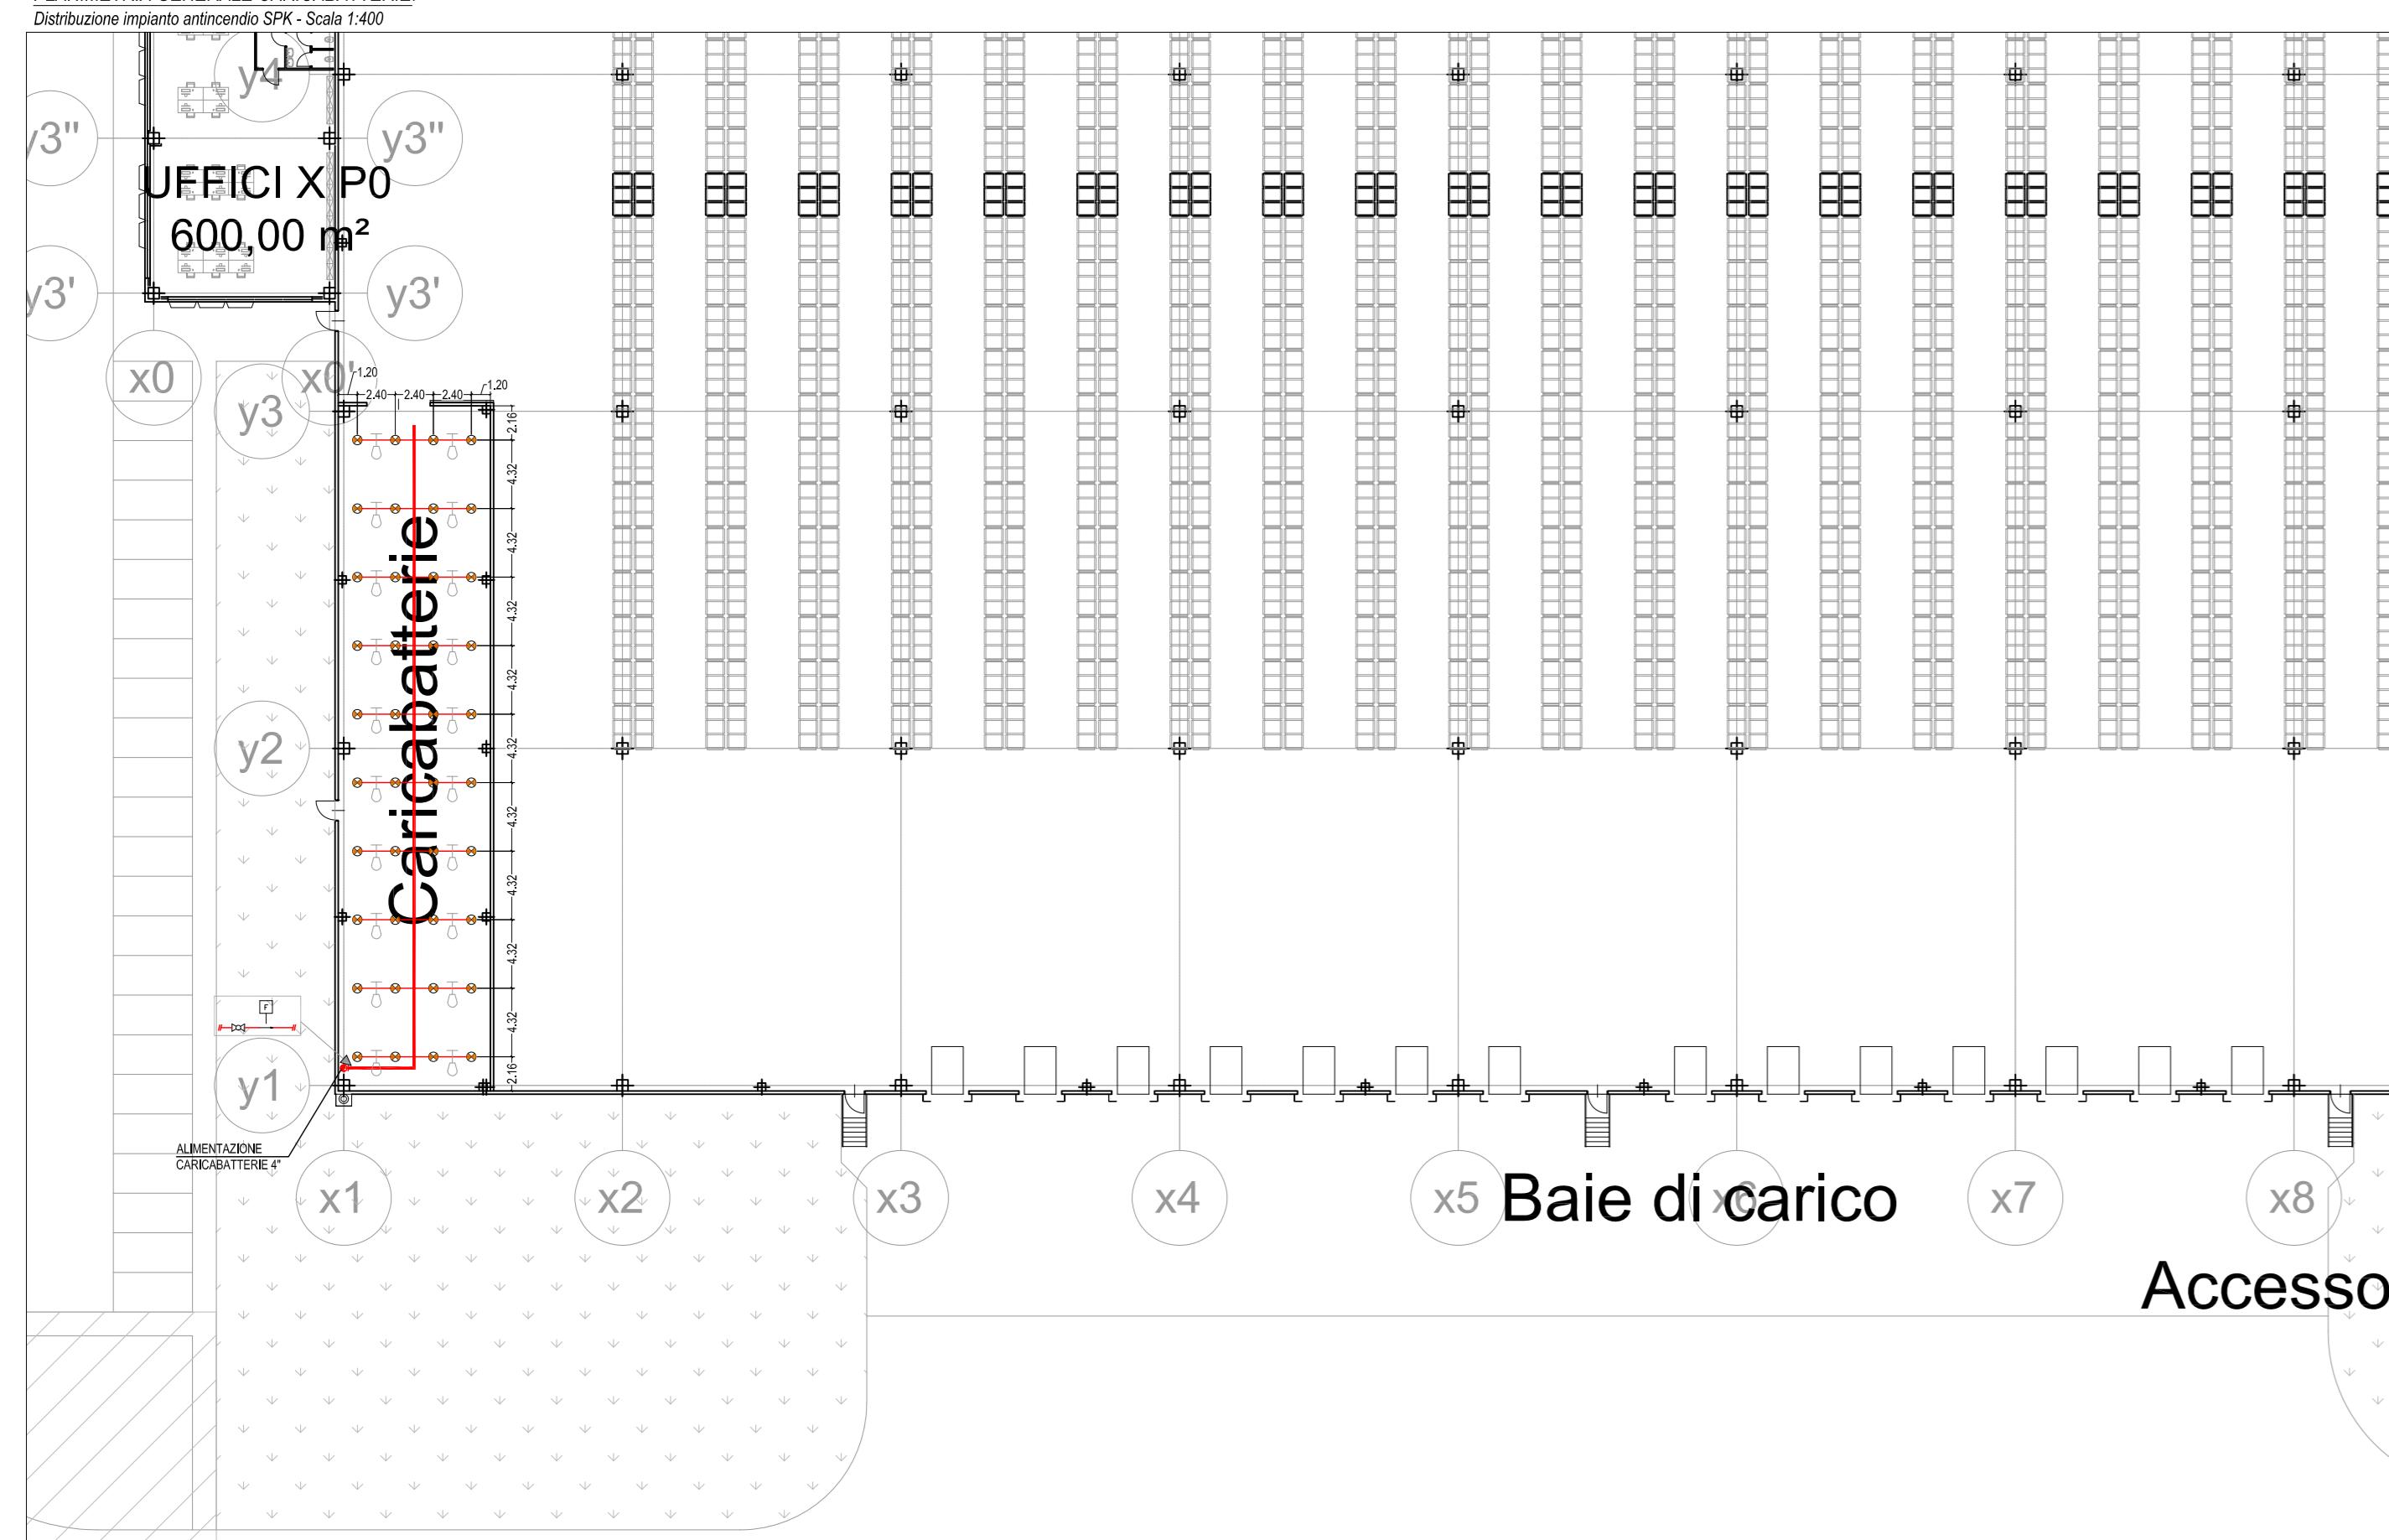


NOTE:
tutte le staffature degli impianti dovranno essere di tipo ardiente, sarà
onere dell'impresa prima dell'esecuzione dei lavori redigere il progetto
completo con le specifiche per la realizzazione.
I punti di scarico delle grida e i tubi di protezione dovranno essere collegati
all'esterno (o alla base del predotto).

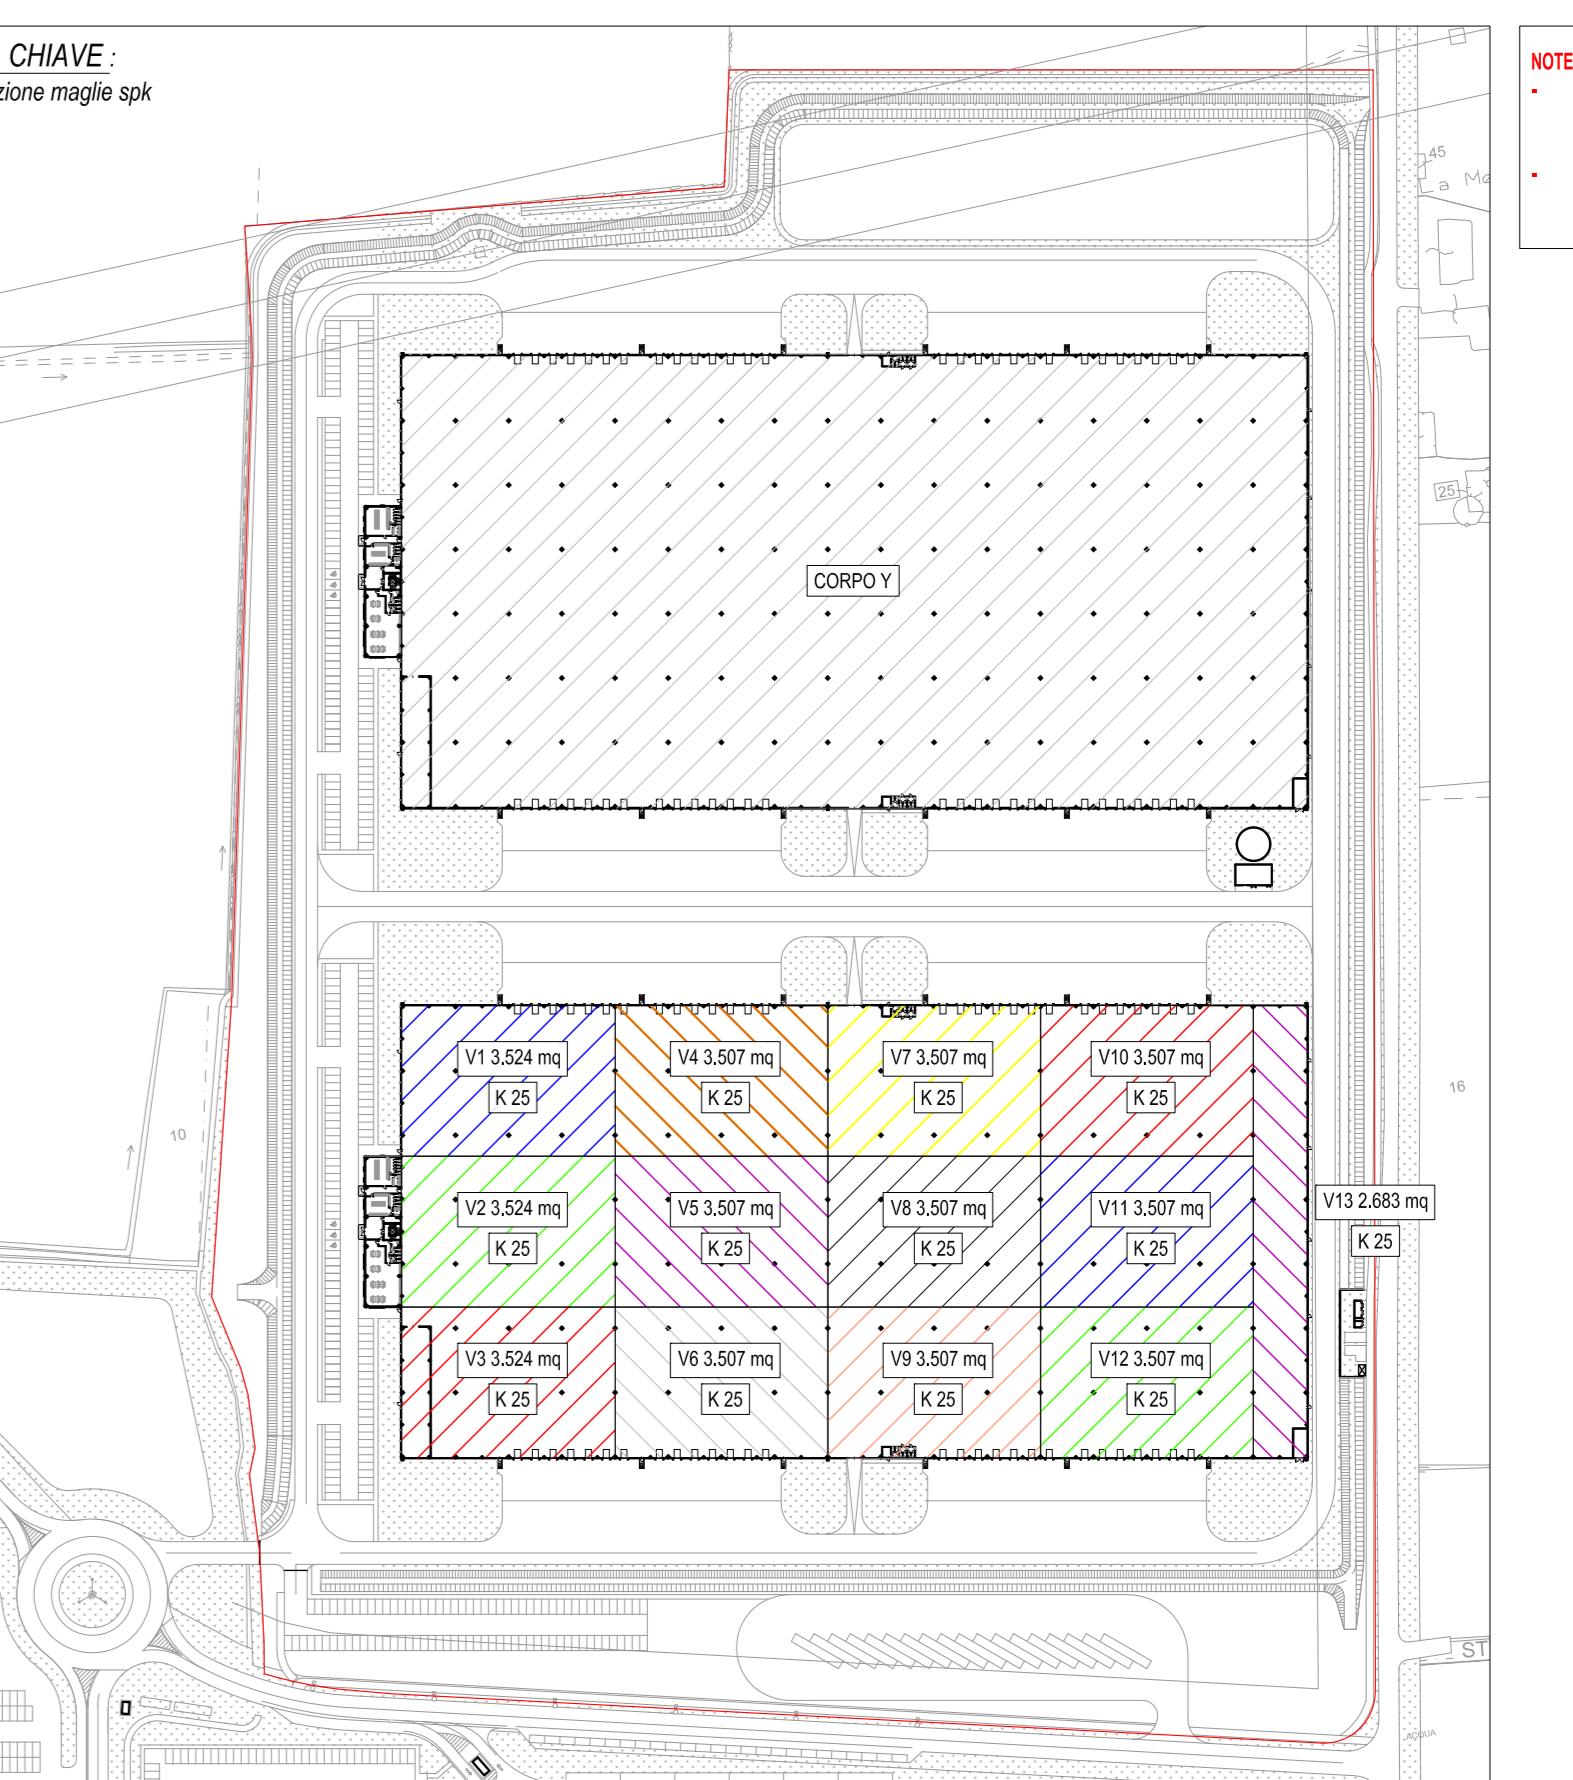

CLASSIFICAZIONE NFPA: DATI CARATTERISTICO DEPOSITO

Tipo di attività: Merce varia Descrizione attività: Deposito logistico

LIVELLO DI RISCHIO: Rischio Elevato 2 (RH2) - Merce Classe III

Tipologia di Sprinkler e Soffitto Utilizzati:

A pronta risposta ESFR K25 U.S. 360.42 Metrico Pendente - protezione caricabatterie

CLASSIFICAZIONE NFPA: DATI CARATTERISTICO DEPOSITO

Tipo di attività: Merce varia Descrizione attività: Deposito logistico

LIVELLO DI RISCHIO: Rischio Elevato 2 (RH2) - Merce Classe III

Tipologia di Sprinkler e Soffitto Utilizzati:

A pronta risposta (ESFR K8 U.S. 115 Metrico) Pendente - protezione caricabatterie

PARAMETRO

VALORE

PARCO LOGISTICO A NORD AUTOSTRADA A 21

RIGUALIFICAZIONE DELL'AREA "EX PORCILIA CHIODAROLI" PER REALIZZAZIONE INSEDIAMENTO LOGISTICO C2U CLOSE2YOU S.r.l.

COMUNE:	CASTEL SAN GIOVANNI	PROVINCIA:	PIACENZA
COMMITTENTE:	VALTIDONE S.p.A. Strada 3, Palazzo B3 20090, Assago (MI) Web www.gruppofbh.it Legale Rapp.: Dott. Elia Bertola		
UTILIZZATORE:	C2U CLOSE2YOU S.r.l. Strada 1, Palazzo E1 20090, Assago (MI) Web www.c2u.it E-mail direzione@c2u.it Legale Rapp.:		
PROGETTISTI:	Studio Associato Arch. ODDI Corso Matteotti n. 66 Castel San Giovanni (PC) Tel. +39 0523 881310 Fax +39 0523 881965 E-mail info@studiodddi.it Progettisti: Dott. Giuseppe ODDI - Dott. Nicola Capri		

