PLANIMETRIA UFFICI PIANO TERRA X :
Distribuzione impianto rinnovo aria - Scala 1:100

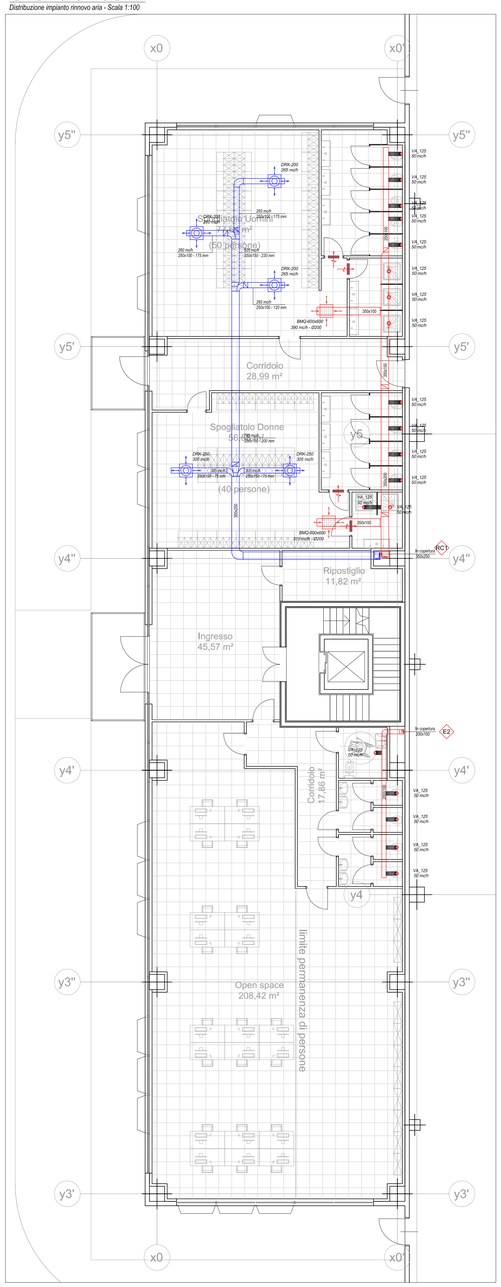

PLANIMETRIA UFFICI PIANO PRIMO X :
Distribuzione impianto rinnovo aria - Scala 1:100

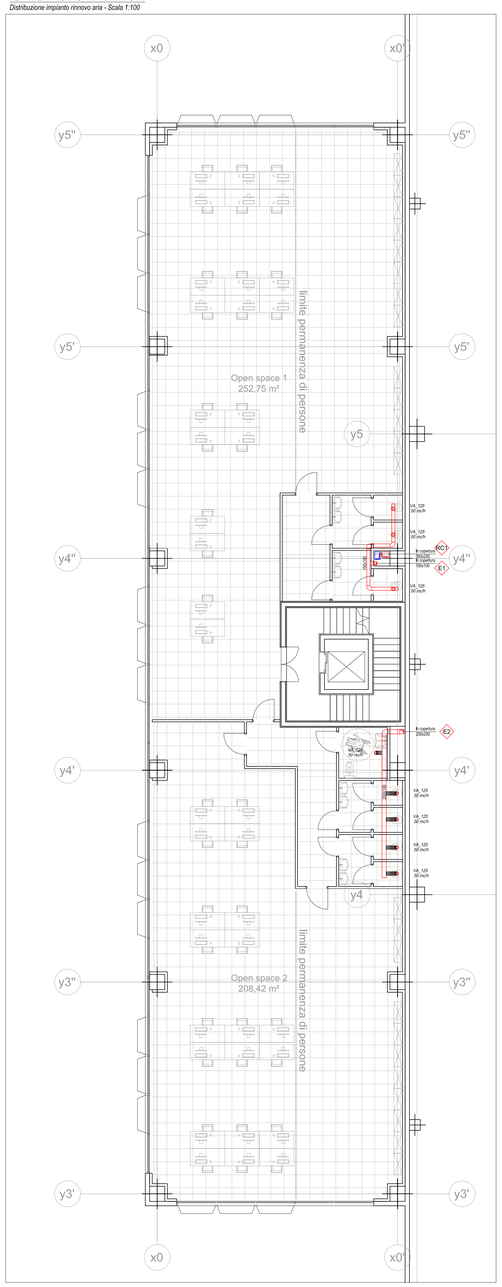

PLANIMETRIA UFFICI PIANO SECONDO X E Y :
Distribuzione impianto rinnovo aria - Scala 1:100

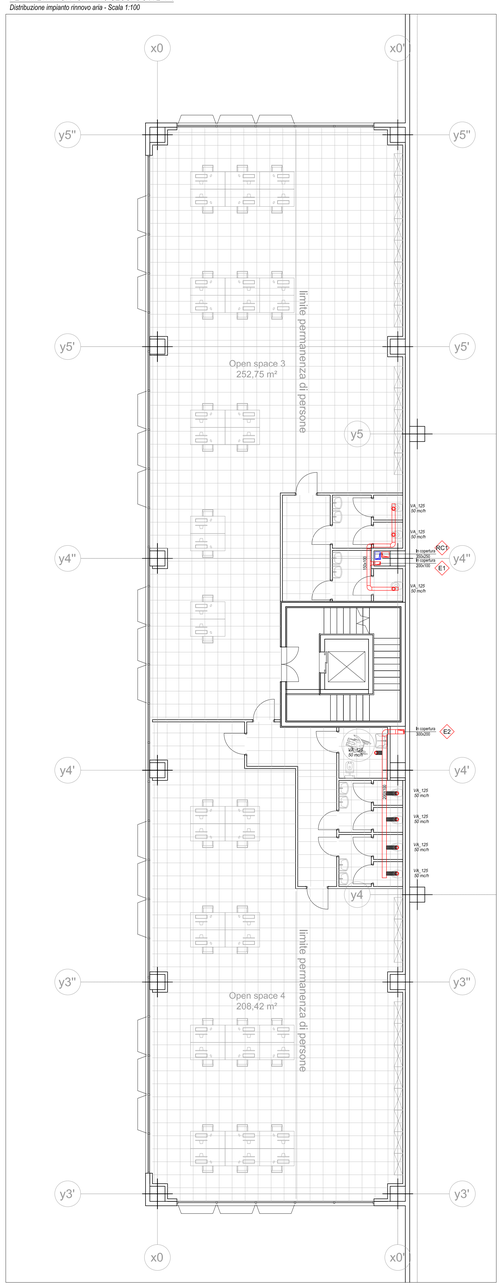

PLANIMETRIA UFFICI COPERTURA X :
Distribuzione impianto rinnovo aria - Scala 1:100

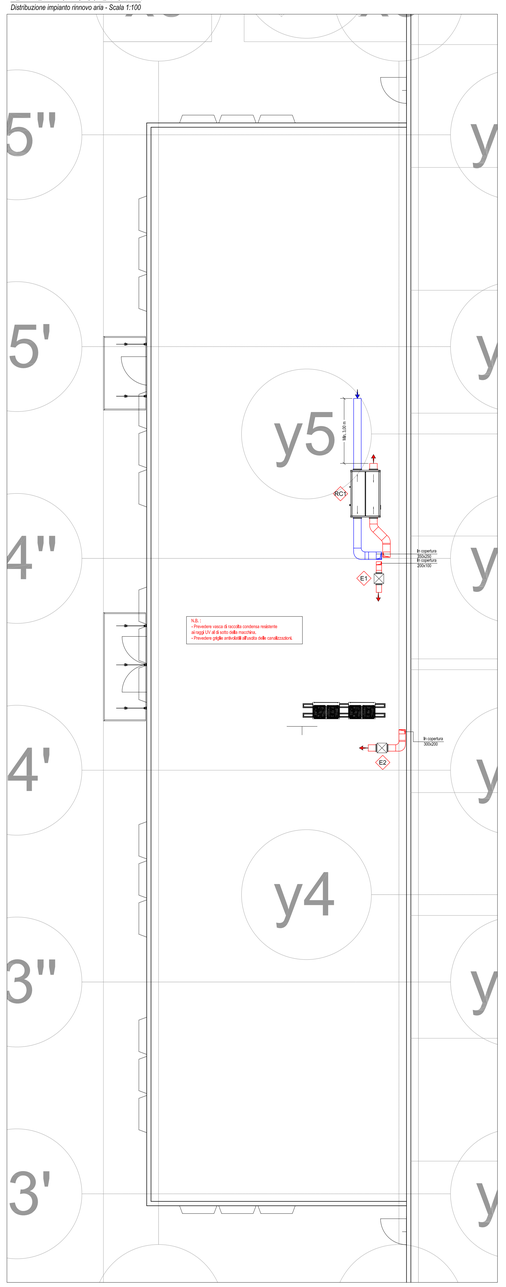

PLANIMETRIA CHIAVE DEPOSITO:

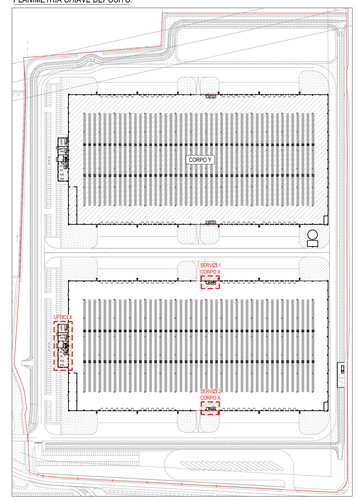

PLANIMETRIA SERVIZI 1 DEPOSITO X:
Distribuzione impianto rinnovo aria - Scala 1:100

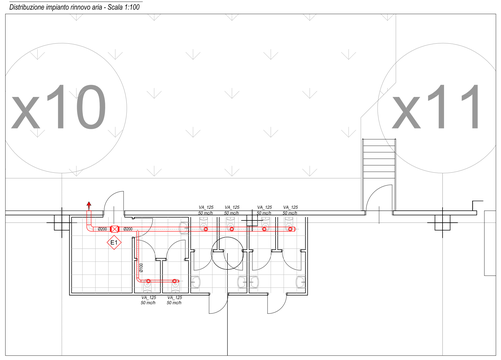

PLANIMETRIA SERVIZI 2 DEPOSITO X :
Distribuzione impianto rinnovo aria - Scala 1:100

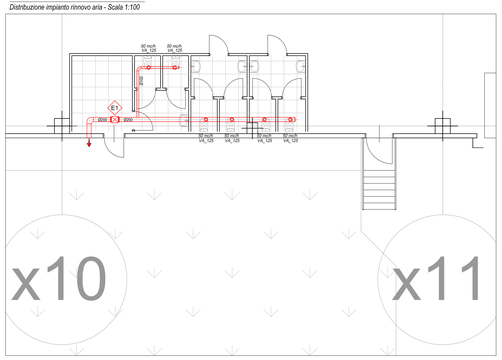

LEGENDA IMPIANTO VENTILAZIONE

RC1	Recuperatore di calore ad alta efficienza per installazione da esterno, pannellatura in lamiera preverniciata, controlli con inverter, quadro elettrico predisposto per comando per controlli centralizzati, avente le seguenti caratteristiche: • Portata aria lato ambiente 1000 m³/h a 200 m/s; 1000 m/s; • Prevalenza utile lato 150 Pa Mandata e 175 Pa Ripresa; • Ventilatori di mandata e di ripresa con regolatore di velocità elettronico costante; • Filtri aria tipo ISO 16 Ripresa e filtri a tasca tipo G7 Pr mandata; • Recuperatore statico a flussi incrociati; • Dispositivo automatico per sbrinamento a cura del costruttore della macchina; • Tetto di protezione parapioggia; • Basamento per alloggio su copertura; • Classificazione Efficienza Energetica e Produttività: SZ4 x 1,274 x 2,174 mm; • Peso: 264 Kg; • Alimentazione: 230 V + 50 Hz – Fmi (1,3 kW)	
	Griglia di mandata a lamelle fisse per installazione su porte con controtelaio, avente le seguenti caratteristiche: • Dimensioni300x200mm tipo TECNOVENTA, TA o similare	
	Diffusore circolare a cono regolabili di mandata, con serranda di taratura. La regolazione avviene tramite rotazione del cono attorno al perno filettato centrale. tipo TECNOVENTA, DRK o similare	Modello Portata
	Valvola di sbrassamentodata di tipo regolabile costruita in alluminio tipo TECNOVENTA, VAB o similare	Modello Portata
	Griglia di ripresa in alluminio alveolare quadro, Completa di plenum e serranda di taratura. tipo TECNOVENTA, BMO o similare	Modello Portata
E1	Estrattore arte del tipo a cassonetto Insonorizzato, per installazione da interno, avente le seguenti caratteristiche: • Portata aria lato a 300 m/h; • Prevalenza: 150 Pa;	
E2	Estrattore arte del tipo a cassonetto Insonorizzato, per installazione da interno, avente le seguenti caratteristiche: • Portata aria lato a 900 m/h; • Prevalenza: 150 Pa;	
	Canalizzatore arte Mandata recuperatore	
	Canalizzatore arte Ripresa recuperatore	

N.B.:
- Per le zone del servizi igienici provvedere porte dotate dall'intelle dal pavimento di almeno 3 cm per permettere il corretto passaggio del flusso d'aria.
- Tutte le canalizzazioni dovranno essere rivestite con bullarite in neoprene, spessore 6mm, Classe 1 di reazione al fuoco posate in copertura spessore 20mm, Classe 1 di reazione al fuoco; dovranno inoltre avere finitura esterna di lamierino d'alluminio.

RIVESTIMENTO CANALIZZAZIONI ARIA ESTERNE E MANDATA INTERNA

- Isolante termico in polietilene espanso a cellule chiuse, conduttività termica a 40° C, non superiore a 0.033 W/mc, densità non inferiore a 30 kg/mc, classe 1 di reazione al fuoco, combustibile in fase autoestinte, porta lamierino indicato per il rivestimento interno ed esterno. di cui al par. Foto calce e hostia. Spessore mm 20 applicato all'esterno.

RIVESTIMENTO AZIONI ALI PER CANALIZZAZIONI ARIA ESTERNE SUPERFICIALE

- Rivestimento per canali di distribuzione alla realizzato con lamierino di acciaio zincato o alluminio con spessori da mm 0,6 a mm 0,8, idoneo per proteggere agli agenti atmosferici.Rivestimento lamiera dei canali. Le giunzioni del rivestimento devono essere sigillate con opportuno mastice effettivi da garantire l'impermeabilità all'acqua. Rivestimento in alluminio.

COMUNE: CASTEL SAN GIOVANNI | PROVINCIA: PIACENZA

PARCO LOGISTICO A NORD AUTOSTRADA A 21

RIQUALIFICAZIONE DELL'AREA "EX PORCILAIA CHIODAROLI" PER REALIZZAZIONE INSEDIAMENTO LOGISTICO C2U CLOSE2YOU S.r.l.

RICHIESTA DI PERMESSO DI COSTRUIRE

PLANIMETRIA GENERALE UFFICI E SERVIZI DEPOSITO X
DISTRIBUZIONE IMPIANTI RINNOVO ARIA

COMMITTENTE:
VALTIDONE S.p.A.
Strada 3, Palazzo B3
20090, Assago (MI)
Web www.gruppo fbh.it
Legale Rapp. | Dott. Elia Bertola

UTILIZZATORE:
C2U CLOSE2YOU S.r.l.
Strada 1, Palazzo E1 — 20090, Assago (MI)
Web www.c2u.it — E mail direzione@c2u.it
Legale Rapp.

PROGETTISTI:
Studio Associato Arch. ODDI
Corso Matteotti n. 66 — Tel. +39 0523 881310
Castel San Giovanni (PC) — Fax.+ 39 0523 881965
Web www.studiooddi.it — E mail info@studiooddi.it
Progettisti | Dott. Giuseppe ODDI - Dott. Nicola ODDI

Per. Ind. Nicola Bertola
Progettisti

SCALA:	ELABORATO n°:	DATA	REVISIONE
1:100	IM02_X	10-12-2020	

CODICE LAVORO | CODICE DISEGNO | NOME FILE