




PLANIMETRIA UFFICI PIANO TERRA Y :  
Distribuzione impianto rinnovo aria - Scala 1:100

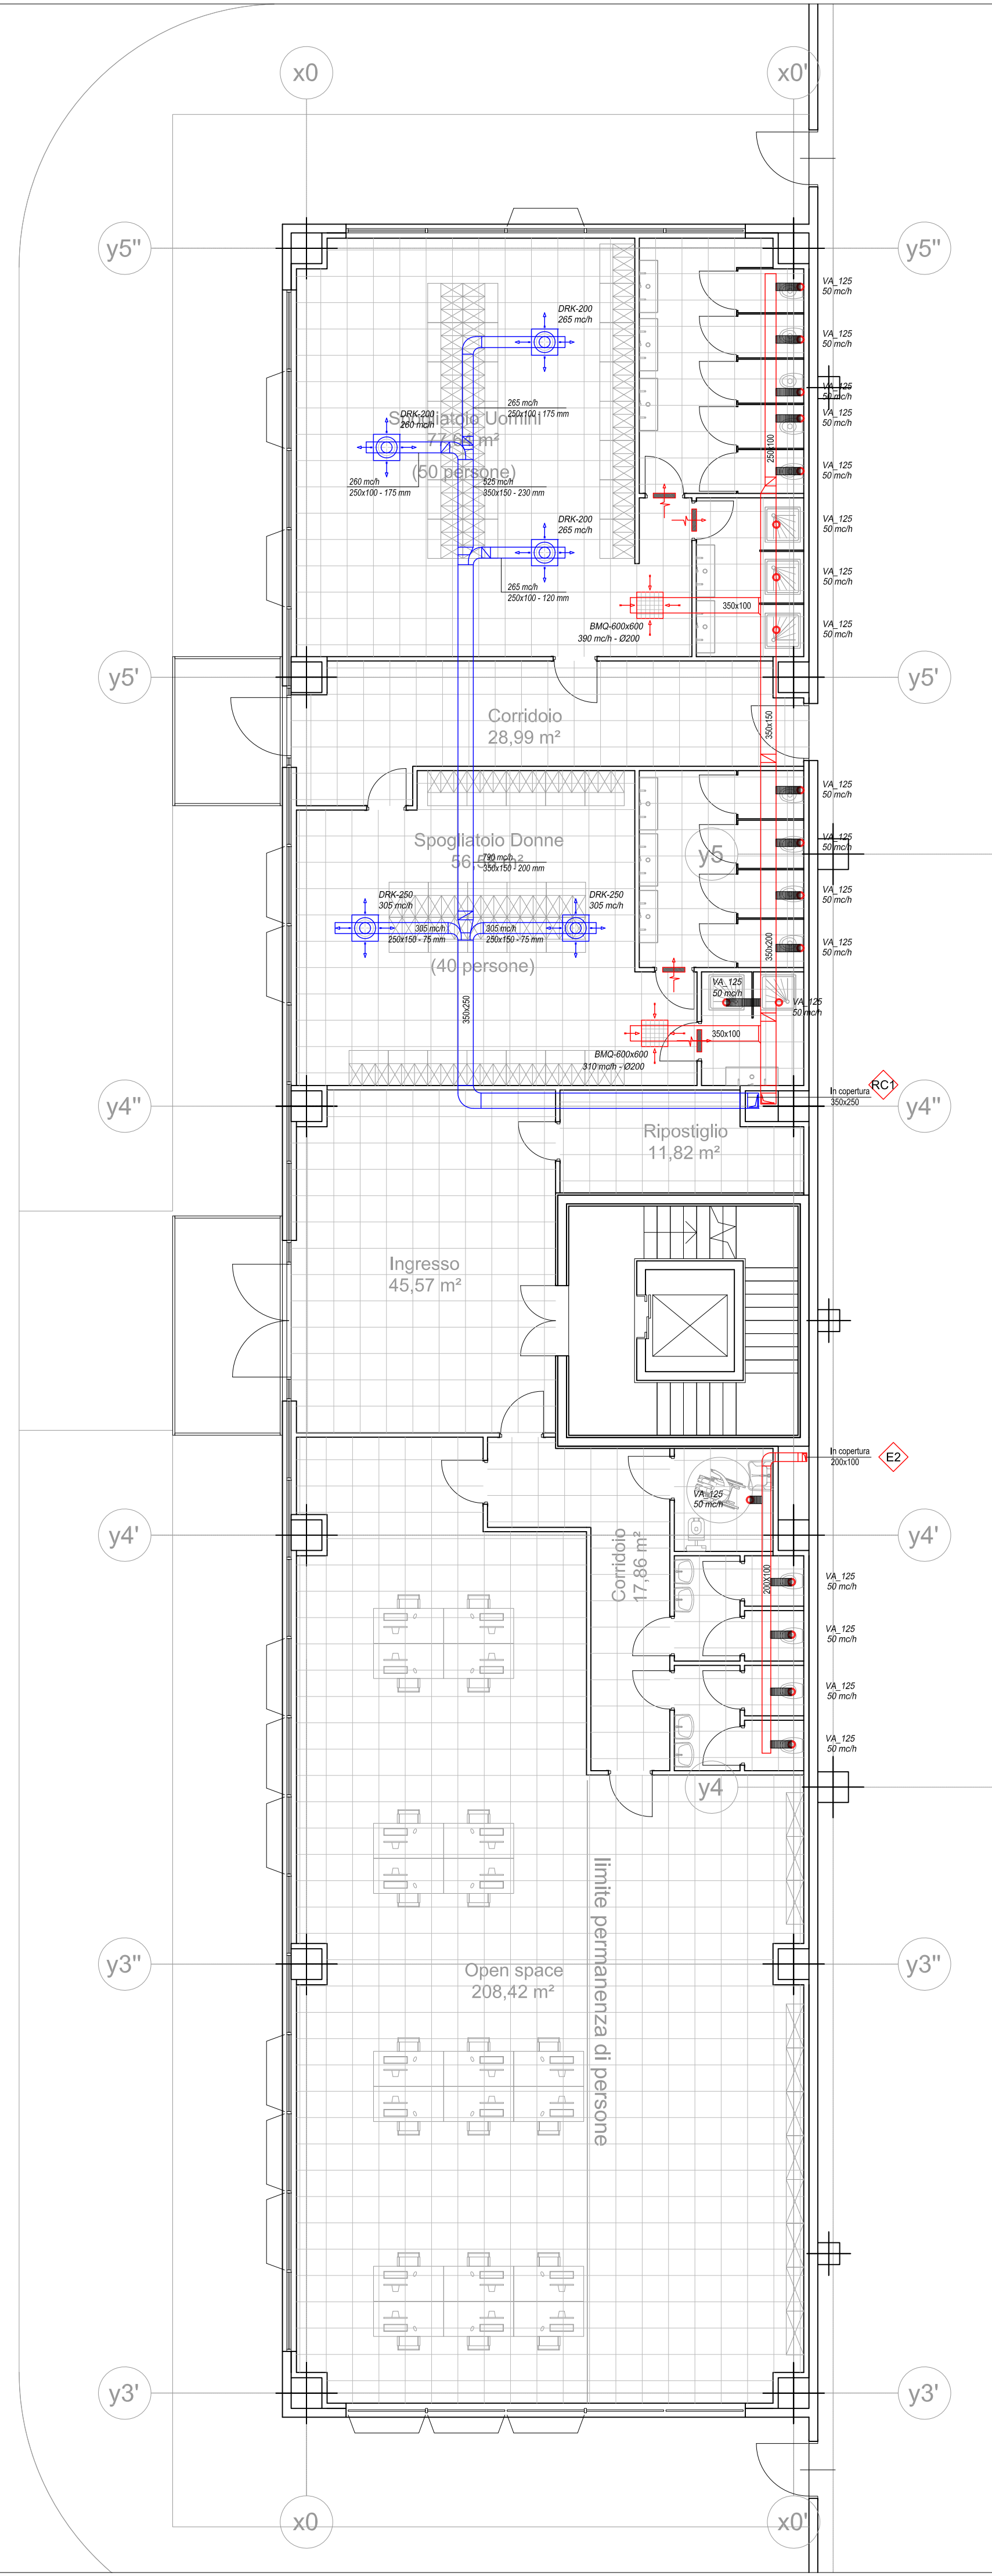


PLANIMETRIA SERVIZI 1 DEPOSITO Y :  
Distribuzione impianto rinnovo aria - Scala 1:100

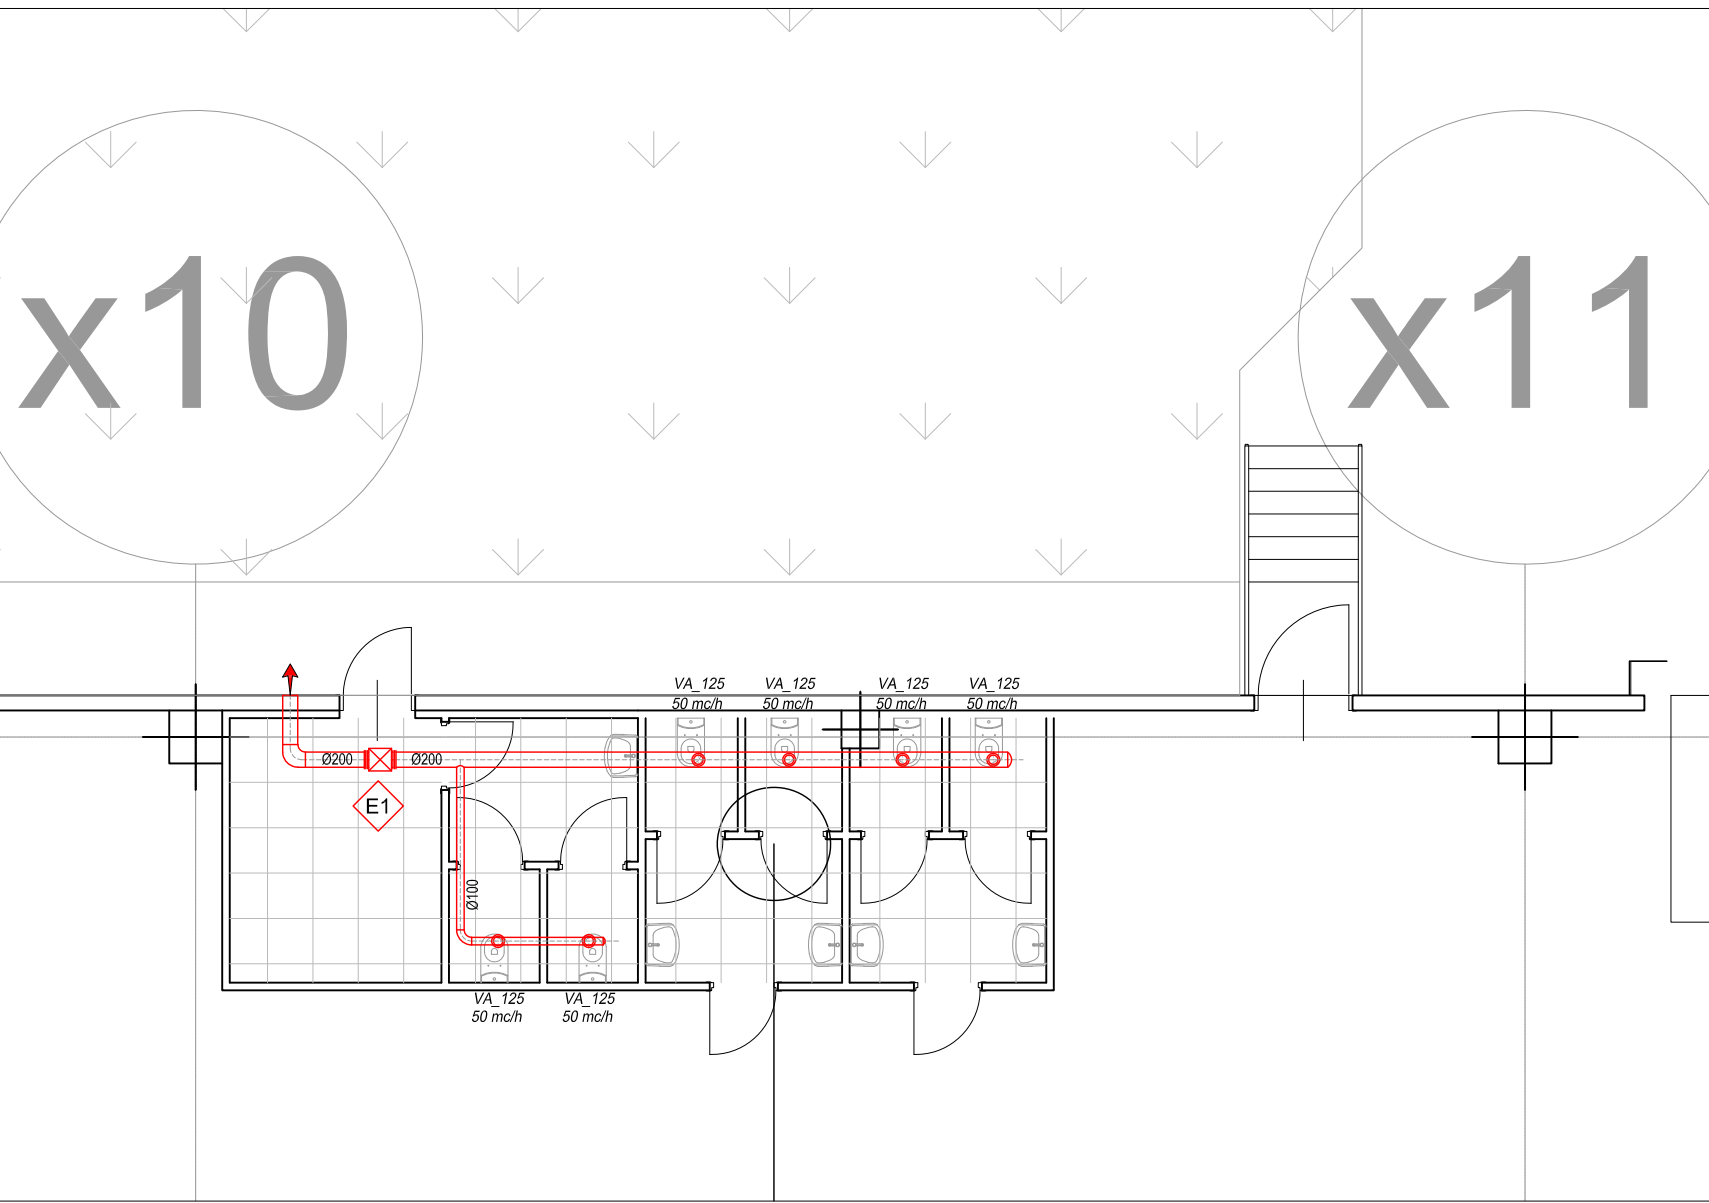


PLANIMETRIA UFFICI PIANO PRIMO Y :  
Distribuzione impianto rinnovo aria - Scala 1:100

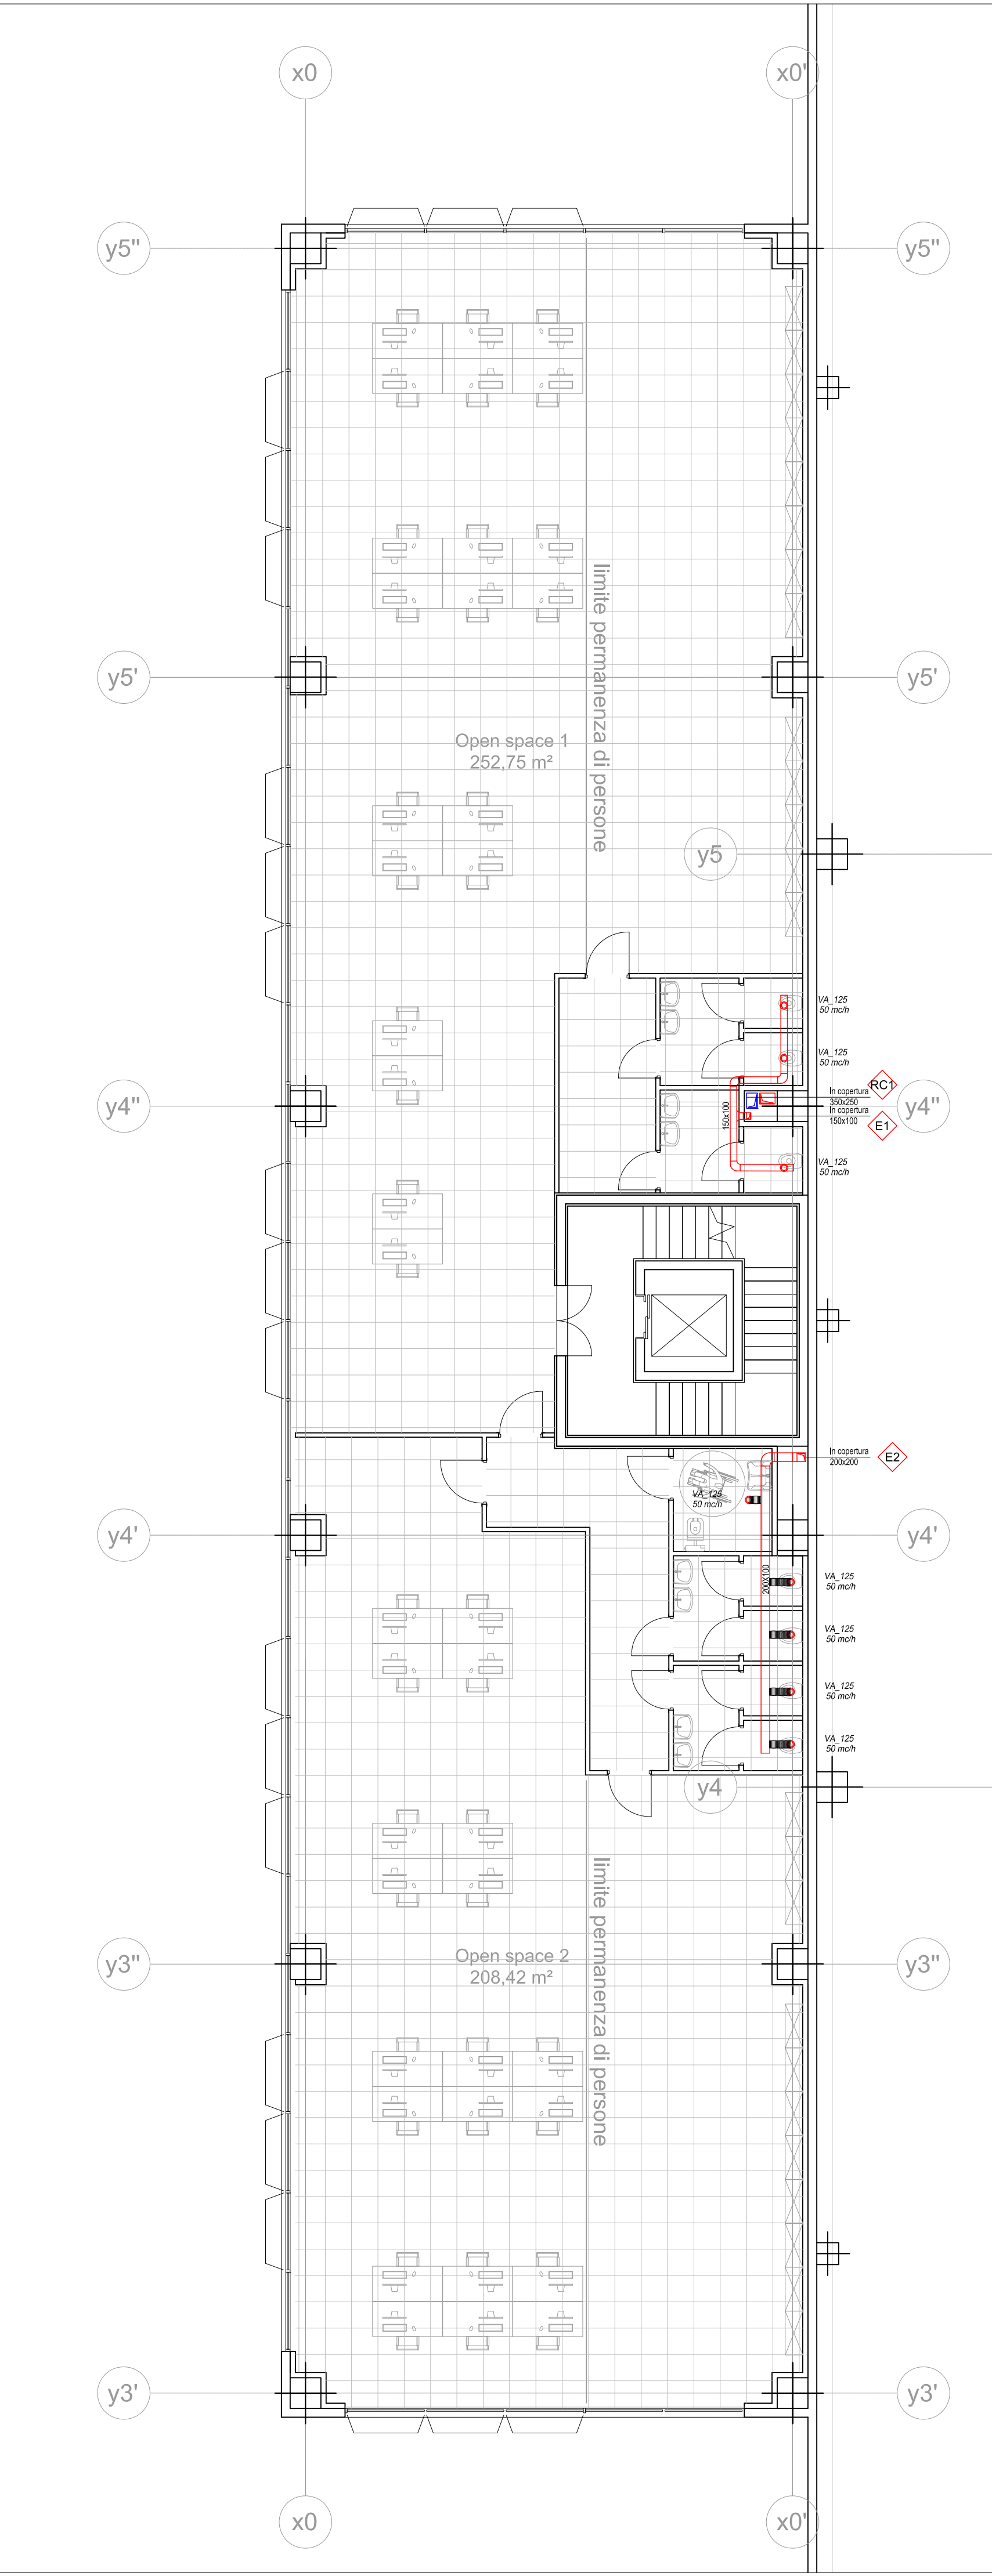


PLANIMETRIA SERVIZI 2 DEPOSITO Y :  
Distribuzione impianto rinnovo aria - Scala 1:100

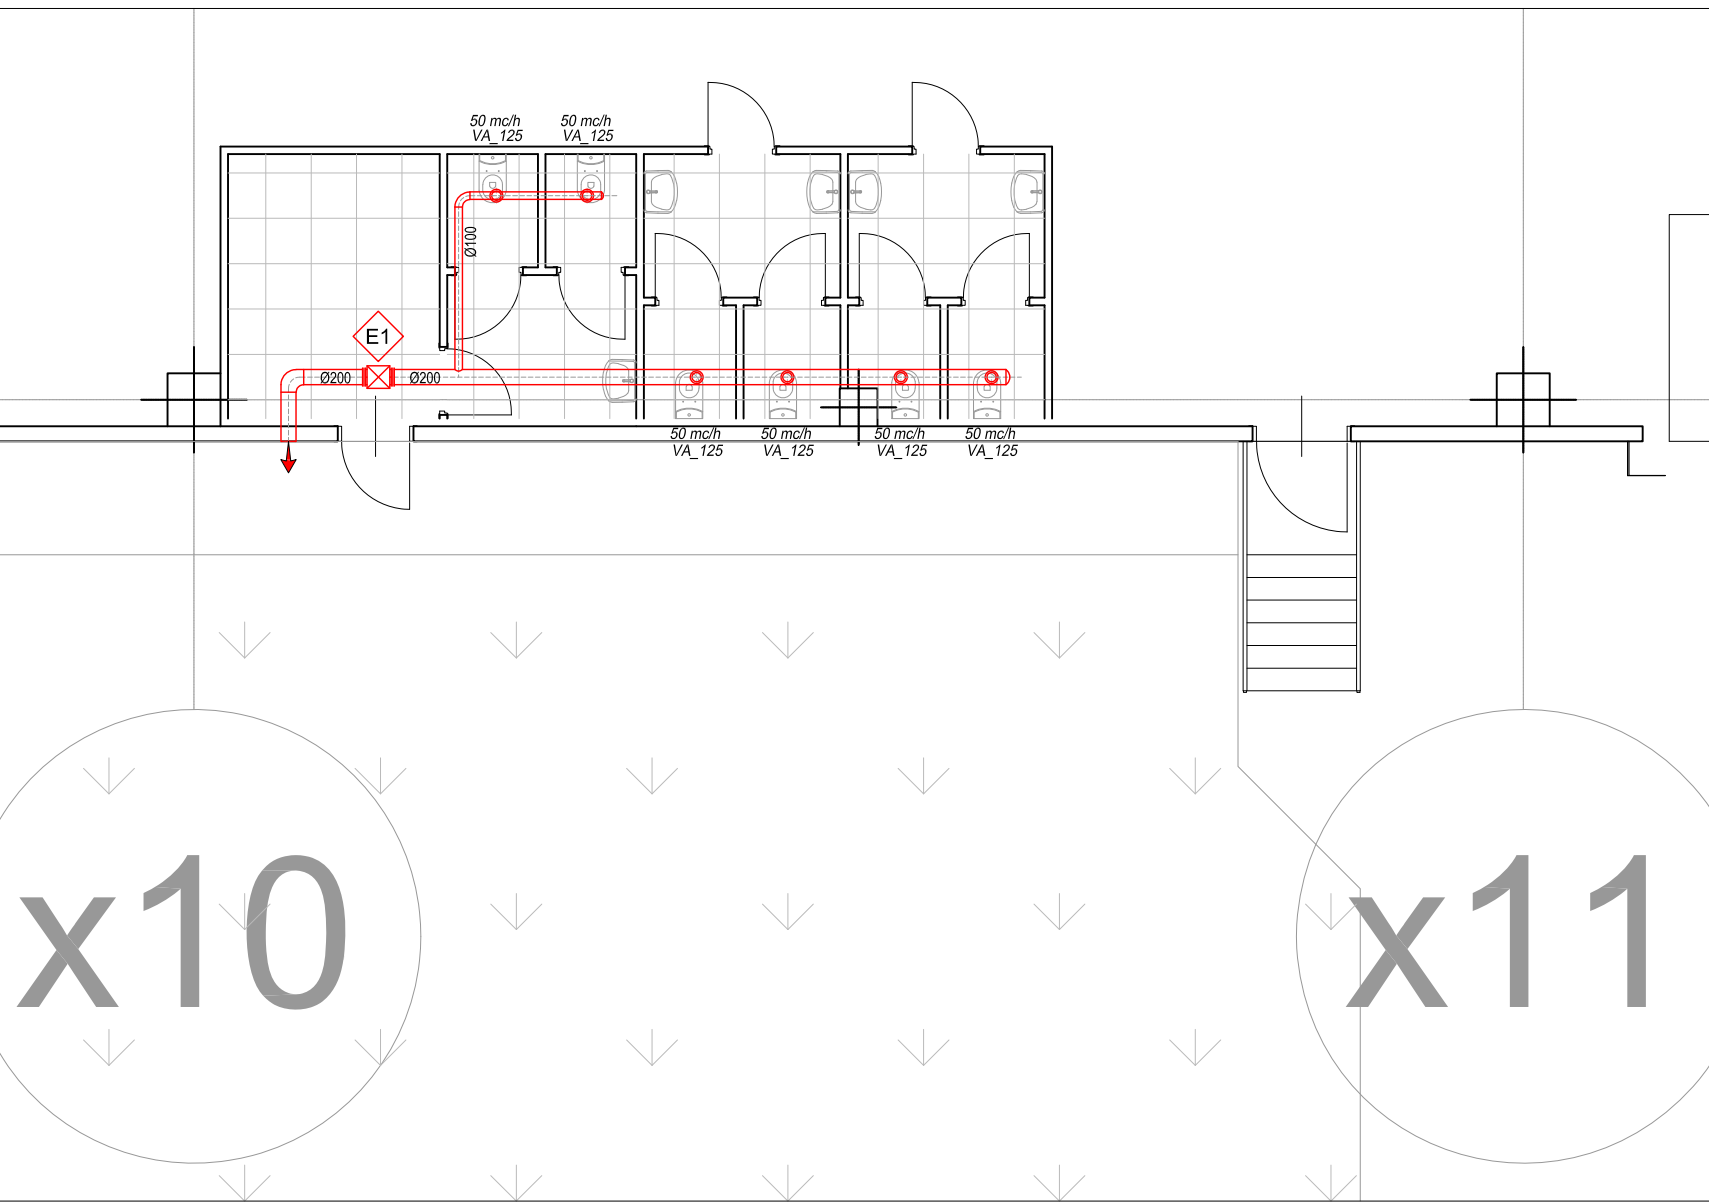


PLANIMETRIA UFFICI COPERTURA Y :  
Distribuzione impianto rinnovo aria - Scala 1:100

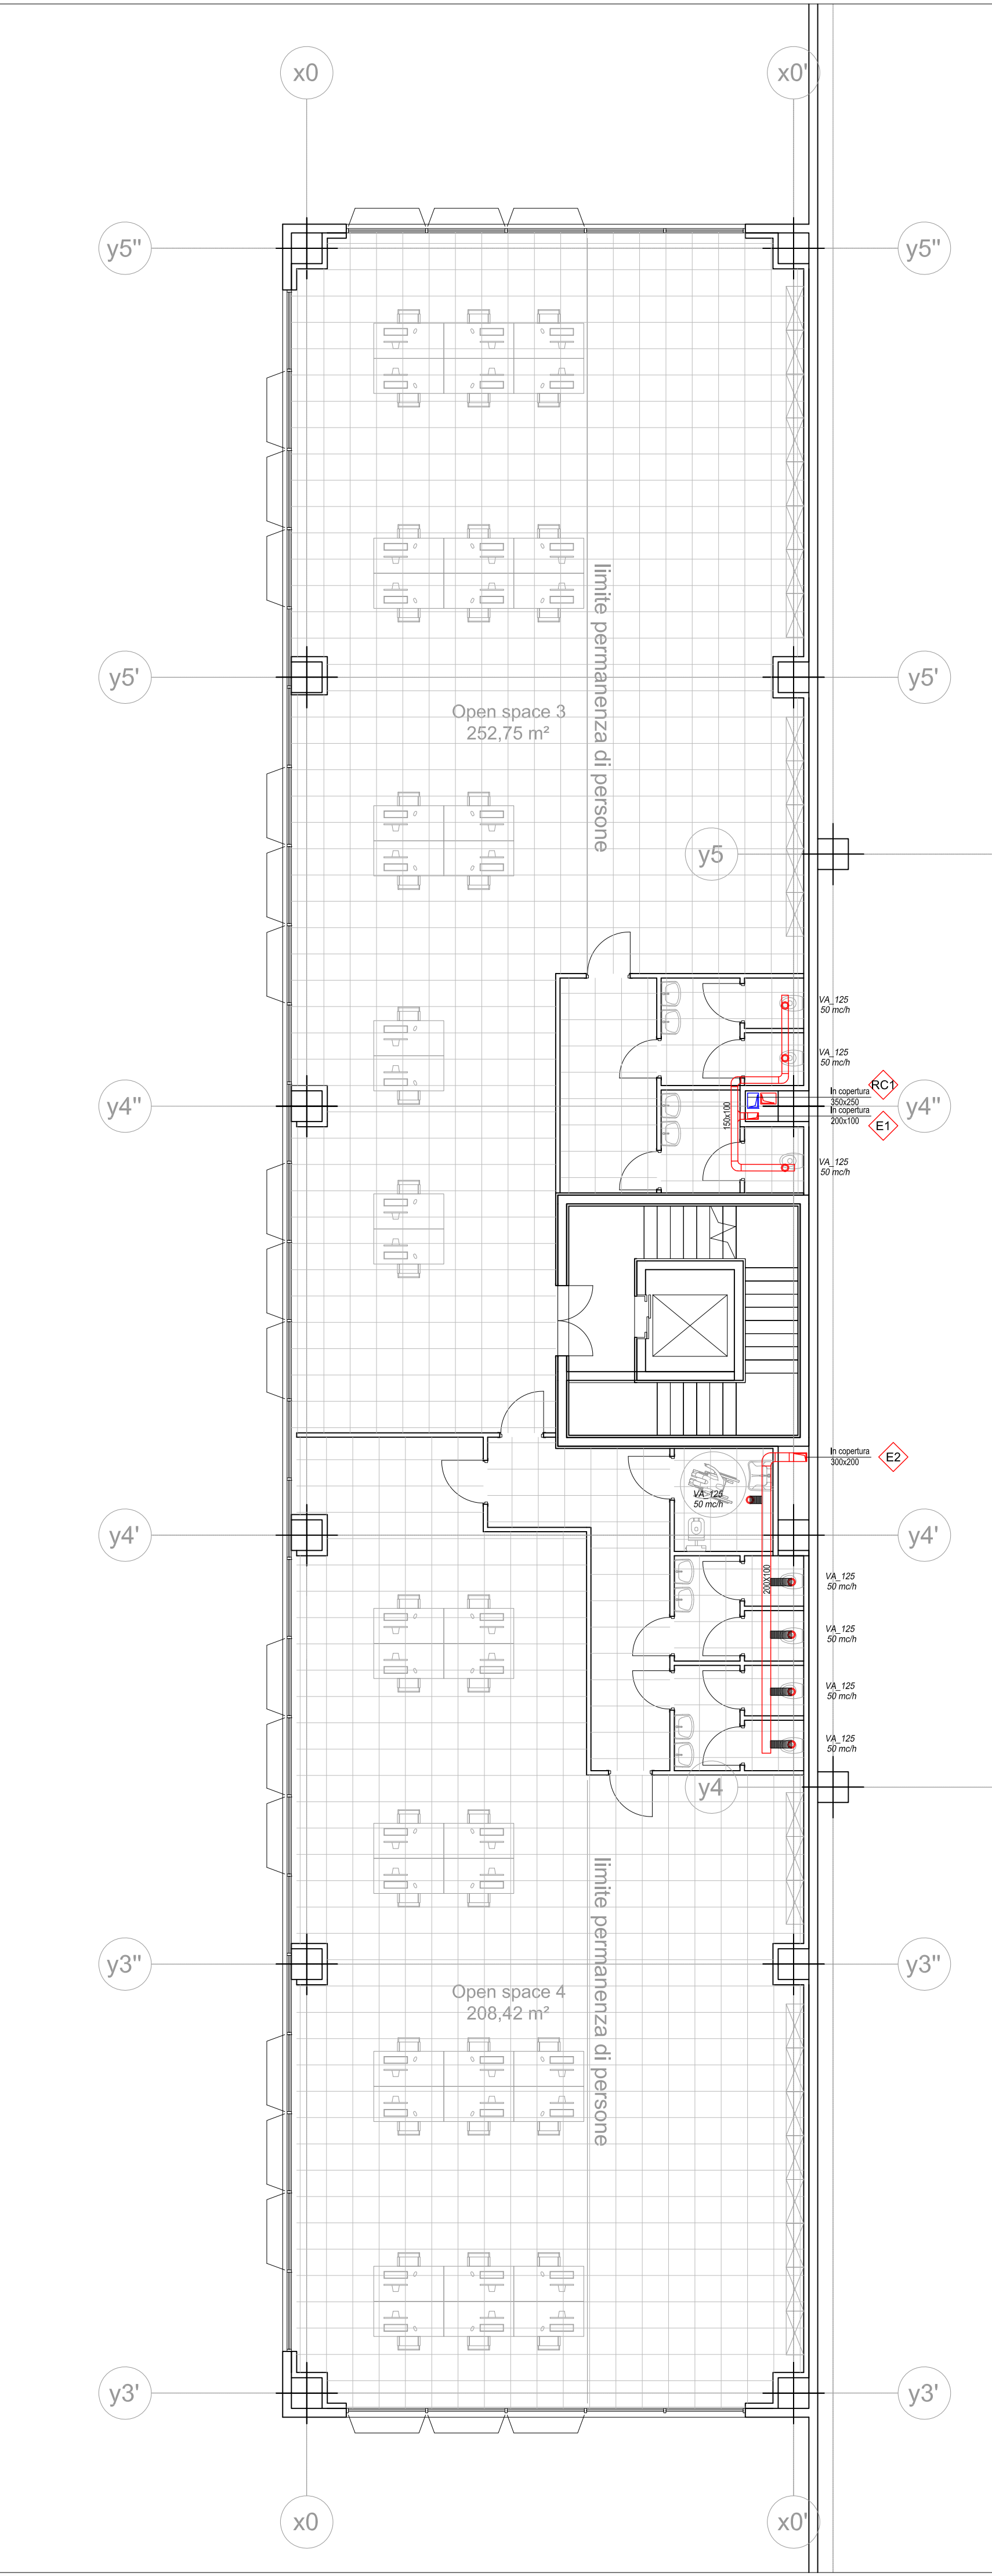

PLANIMETRIA UFFICI COPERTURA Y :  
Distribuzione impianto rinnovo aria - Scala 1:100

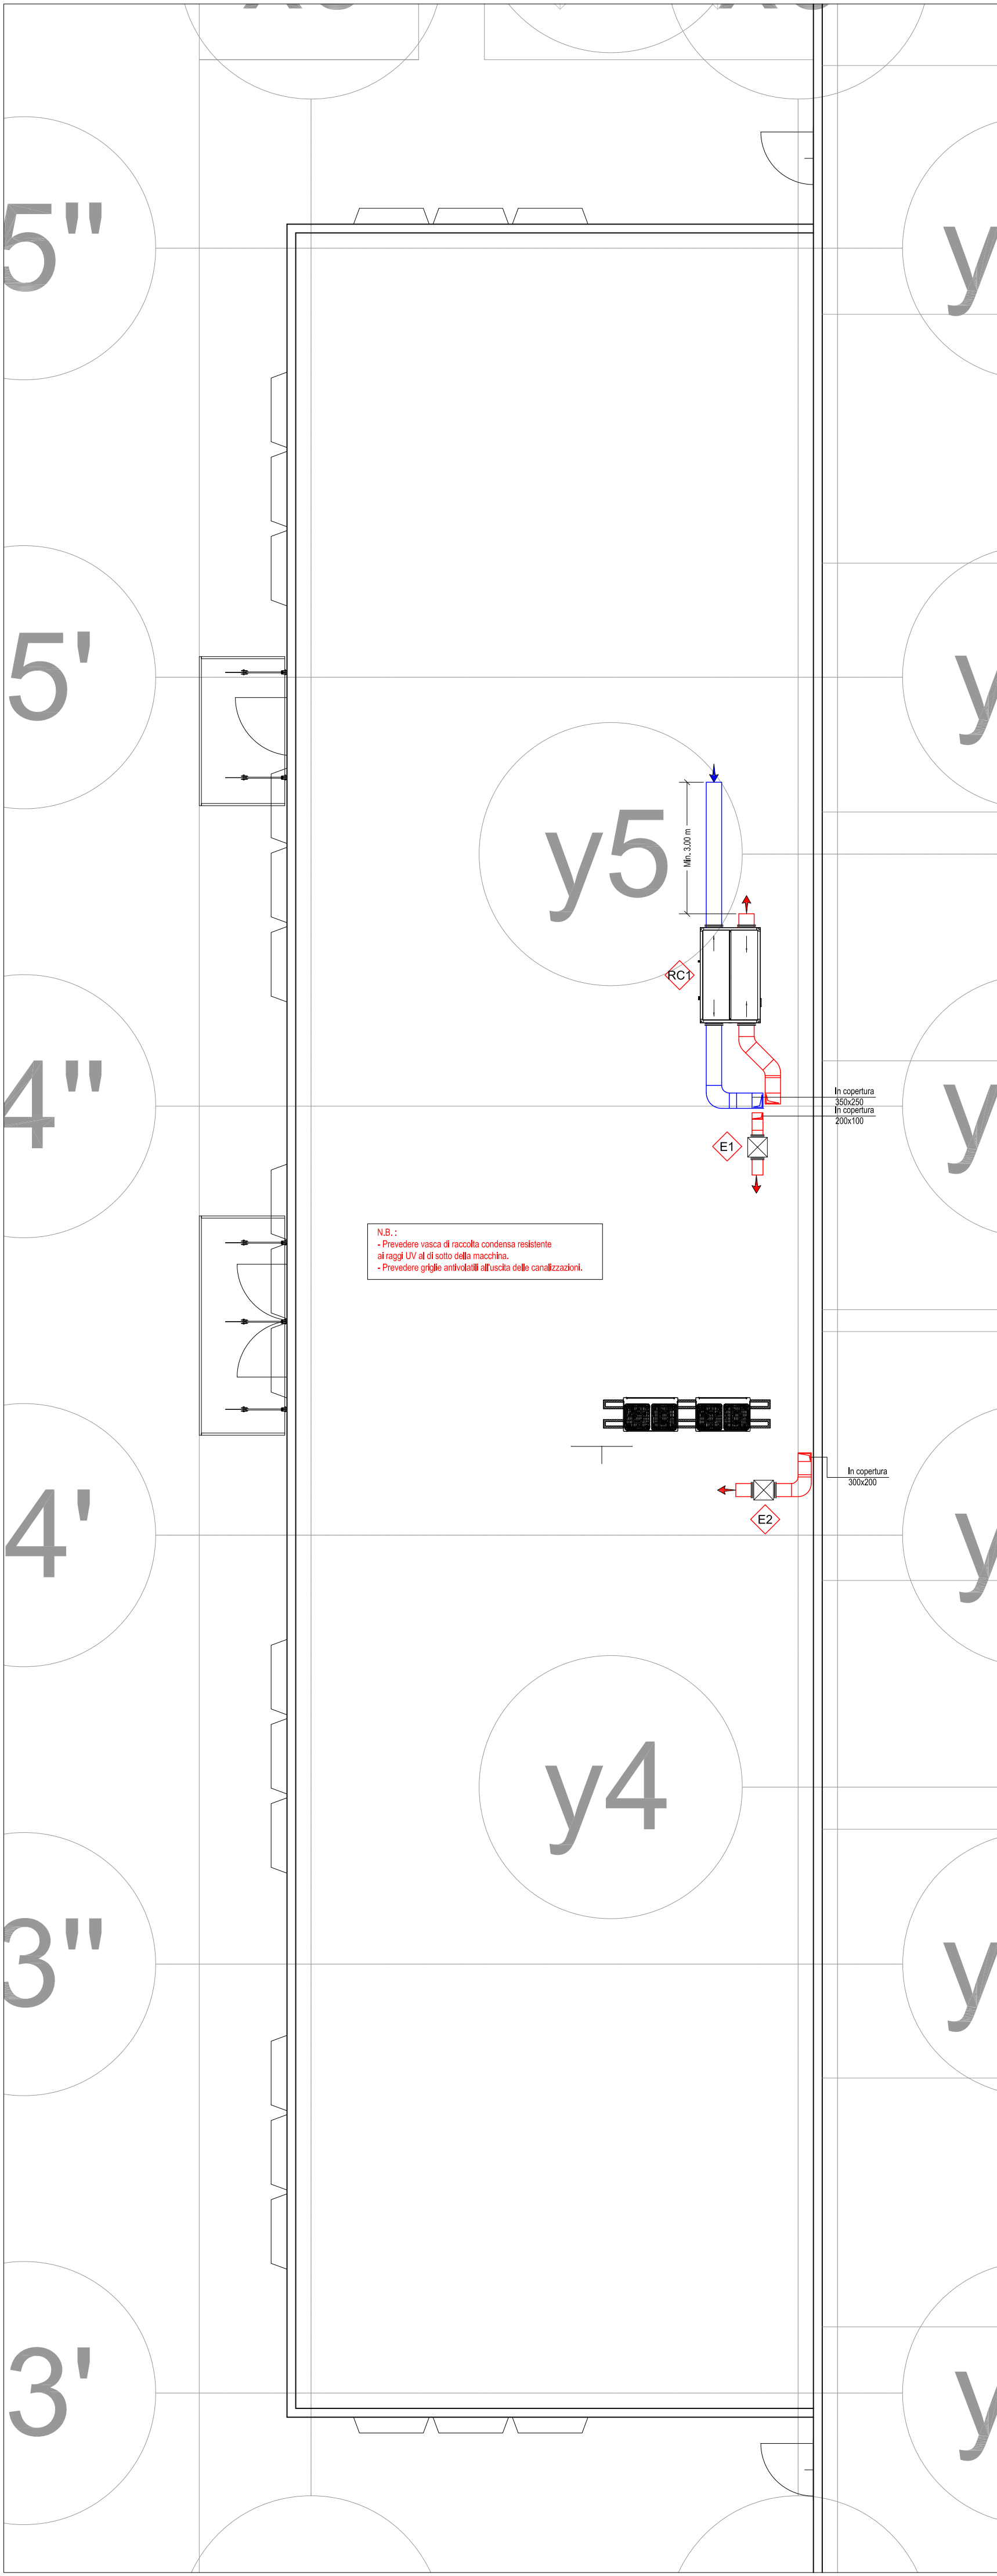

PLANIMETRIA CHIAVE DEPOSITO:

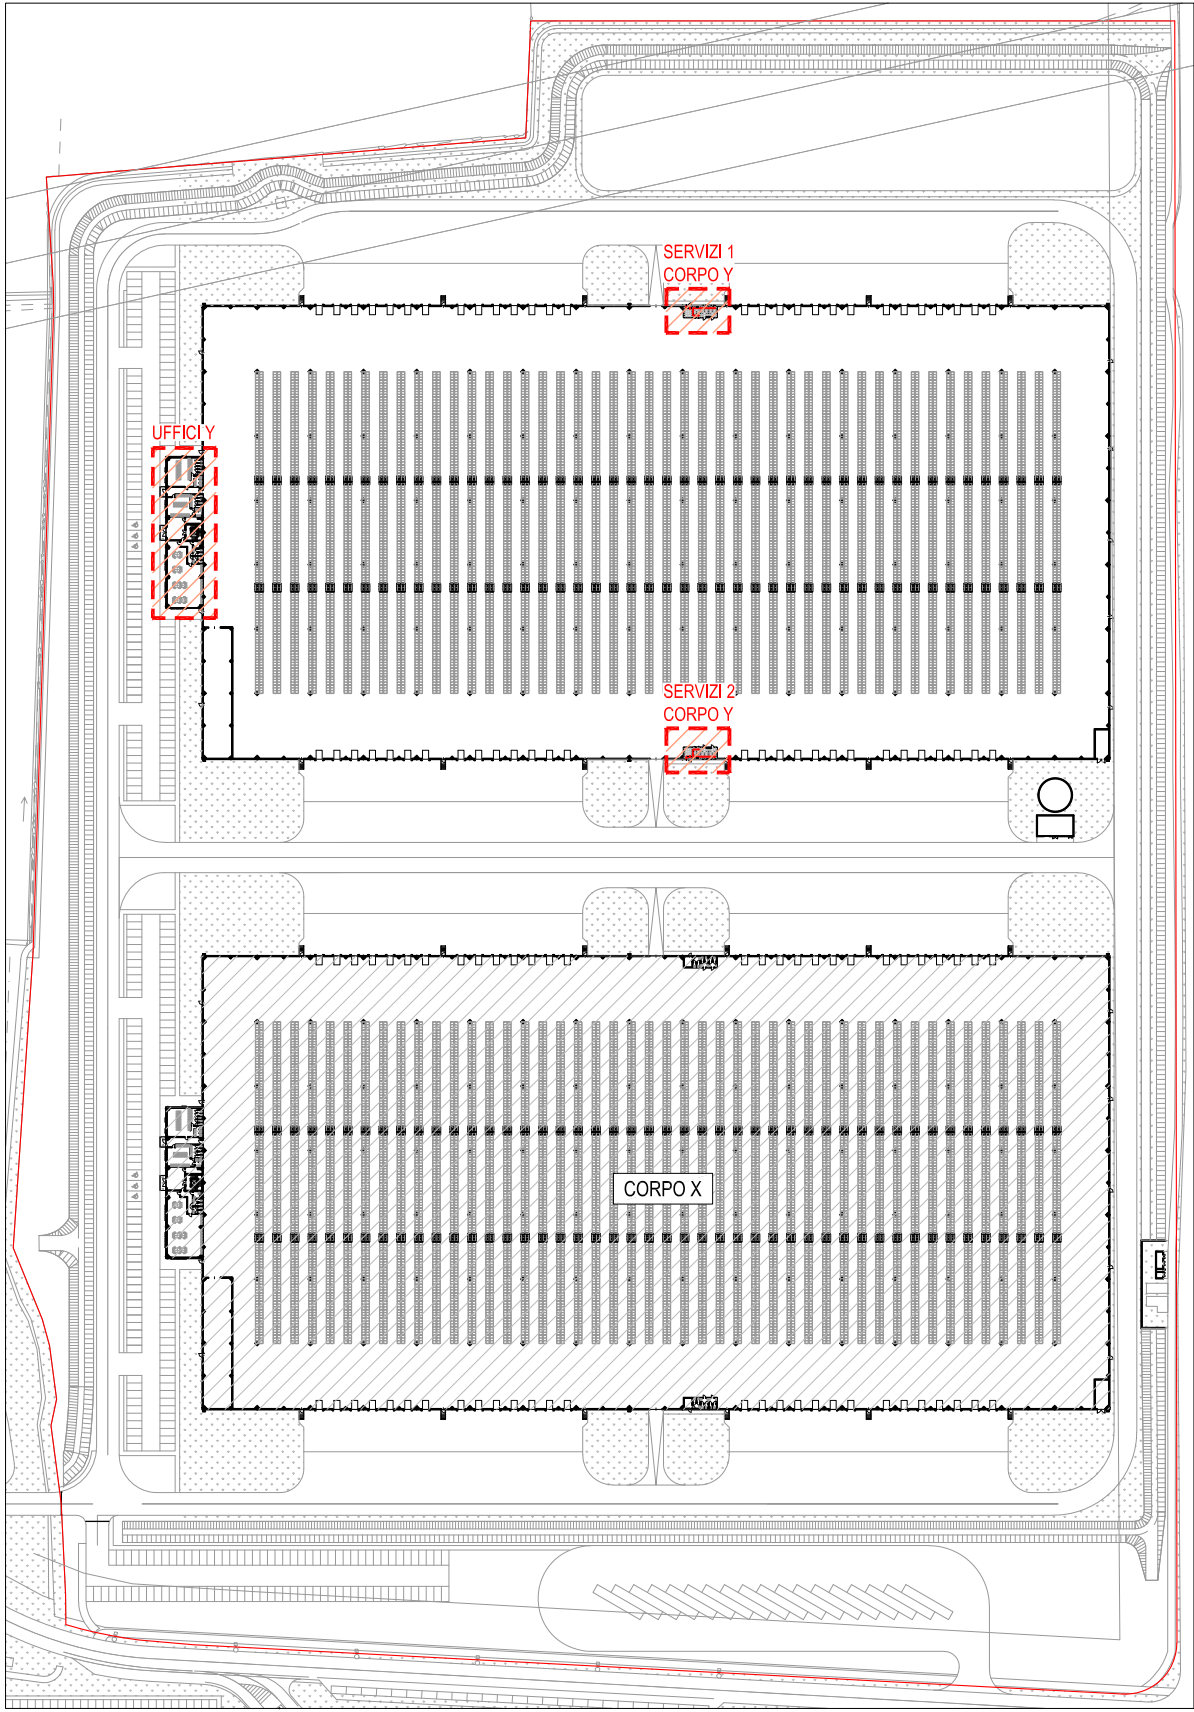

COMUNE | CASTEL SAN GIOVANNI | PROVINCIA | PIACENZA

**PARCO LOGISTICO A NORD AUTOSTRADA A 21**  
**RIVALIFICAZIONE DELL'AREA "EX PORCILAIA CHIODAROLI" PER**  
**REALIZZAZIONE INSEDIAMENTO LOGISTICO C2U CLOSE2YOU S.r.l.**

**RICHIESTA DI PERMESSO DI COSTRUIRE**  
**PLANIMETRIA GENERALE UFFICI E SERVIZI DEPOSITO Y**  
**DISTRIBUZIONE IMPIANTI RINNOVO ARIA**

COMMITTENTE | **VALIDDONE S.p.A.**

Strada 3, Palazzo B3  
20090, Assago (MI)  
Web [www.gruppo.fbh.it](http://www.gruppo.fbh.it)

Legale Rapp. | Dott. Elio Bertoni

UTILIZZATORE | **C2U CLOSE2YOU S.r.l.**

Strada 1, Palazzo E1  
20090, Assago (MI)  
E mail [direzione@c2u.it](mailto:direzione@c2u.it)


Legale Rapp. |

PROGETTISTI | **Studio Associato Arch. ODDI**

Corso Matteotti n. 66  
Castel San Giovanni (PC)  
Web [www.studiooddi.it](http://www.studiooddi.it)

Tel. +39 0523 881310  
Fax +39 0523 881965  
E mail [info@studiooddi.it](mailto:info@studiooddi.it)

Progettisti | Dott. Giuseppe ODDI - Dott. Nicola ODDI

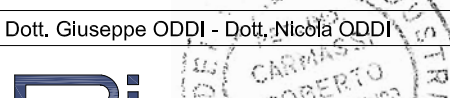

SCALA: | 1:100 | ELABORATO IN: | IM02\_Y | DATA: | 10-12-2020 | REVISIONE: |

CODICE LAVORO: | | CODICE DISEGNO: | | NOME FILE: |