




PLANIMETRIA UFFICI PIANO TERRA X :
Distribuzione reti di scarico - Scala 1:100

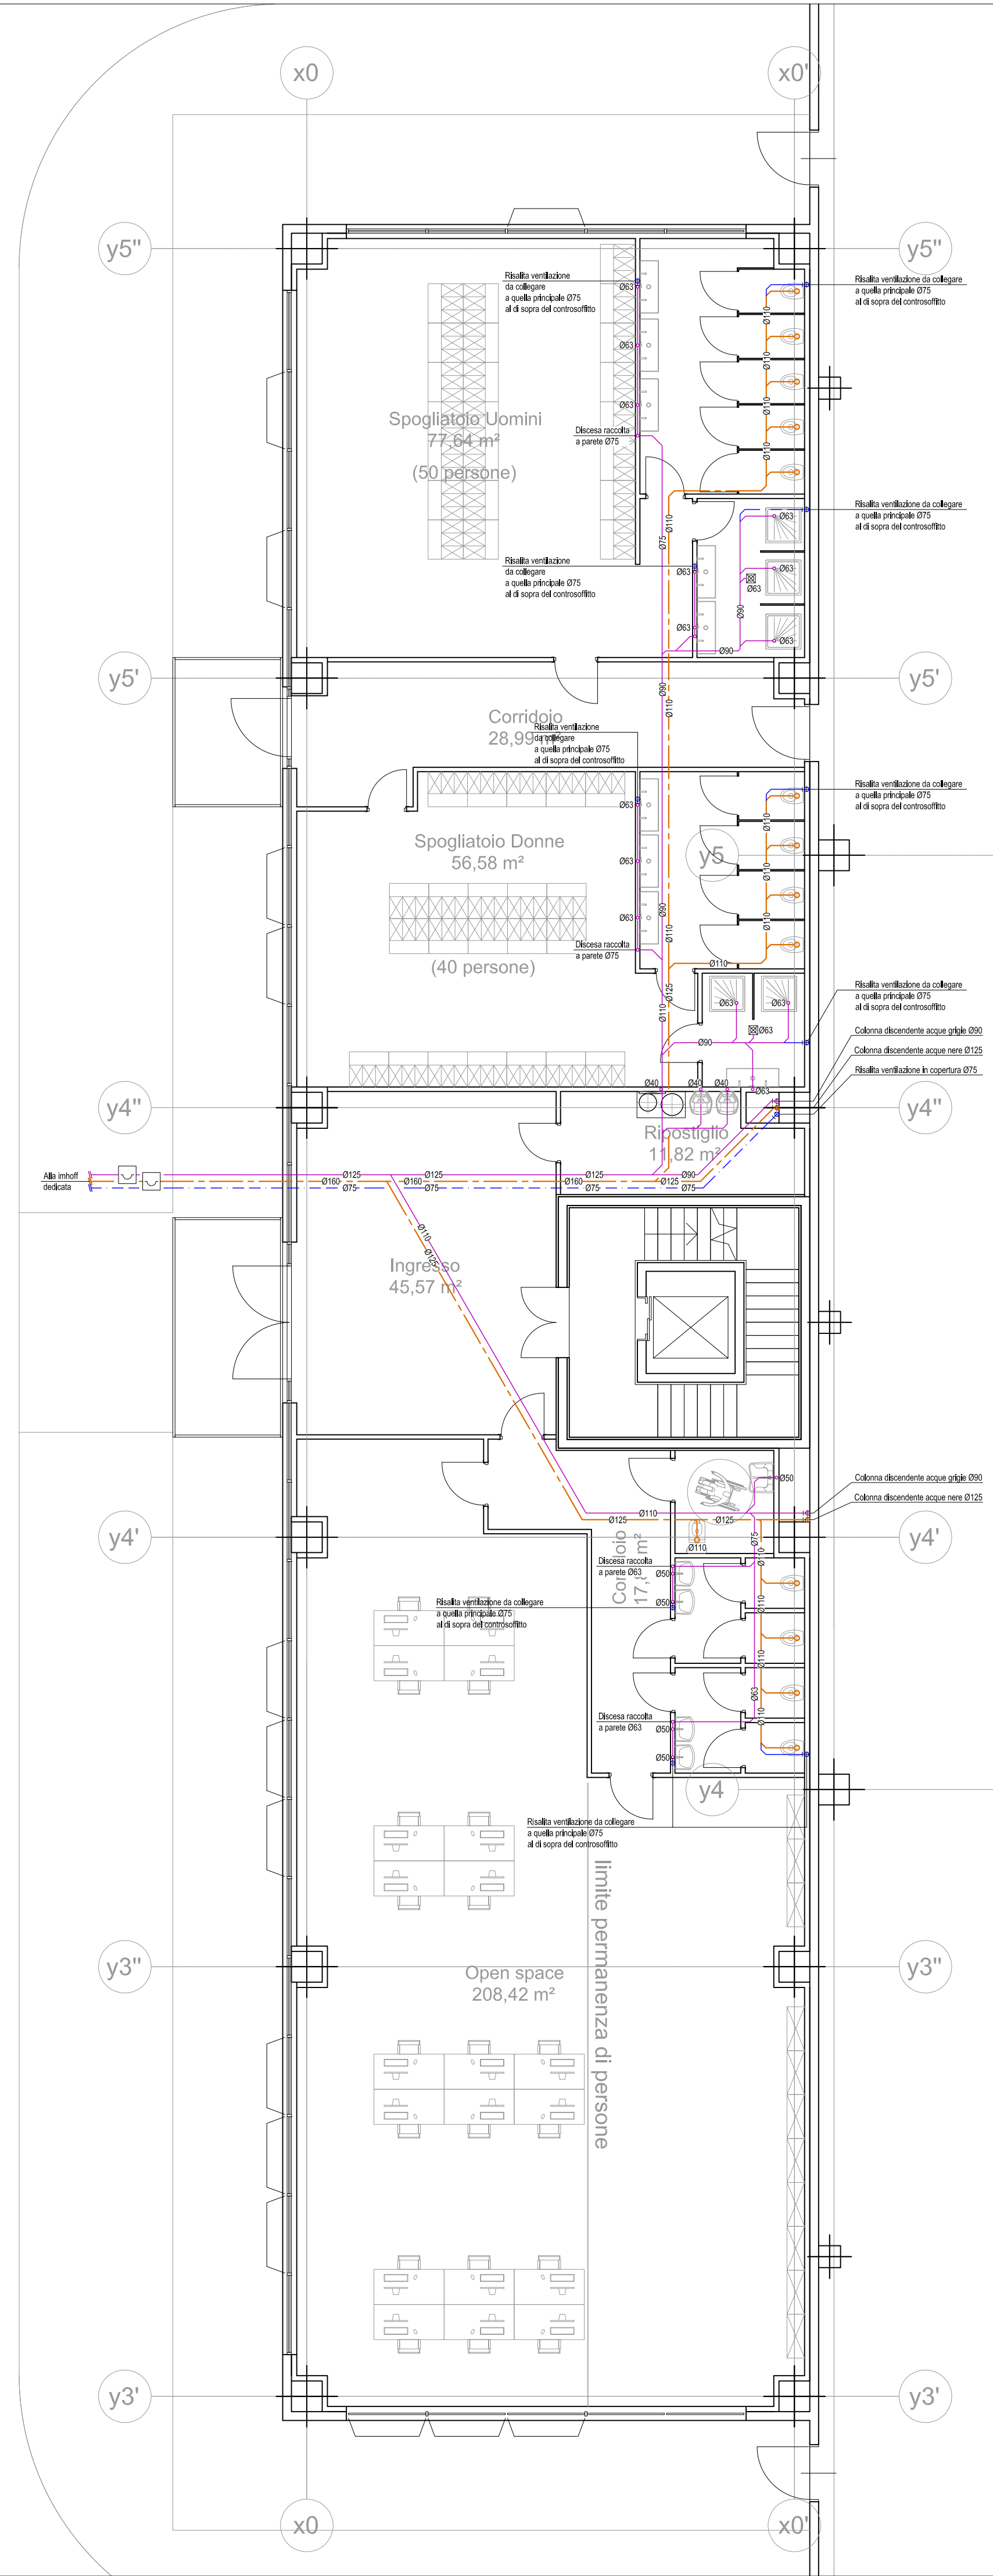


PLANIMETRIA SERVIZI 1 DEPOSITO X :
Distribuzione reti di scarico - Scala 1:100

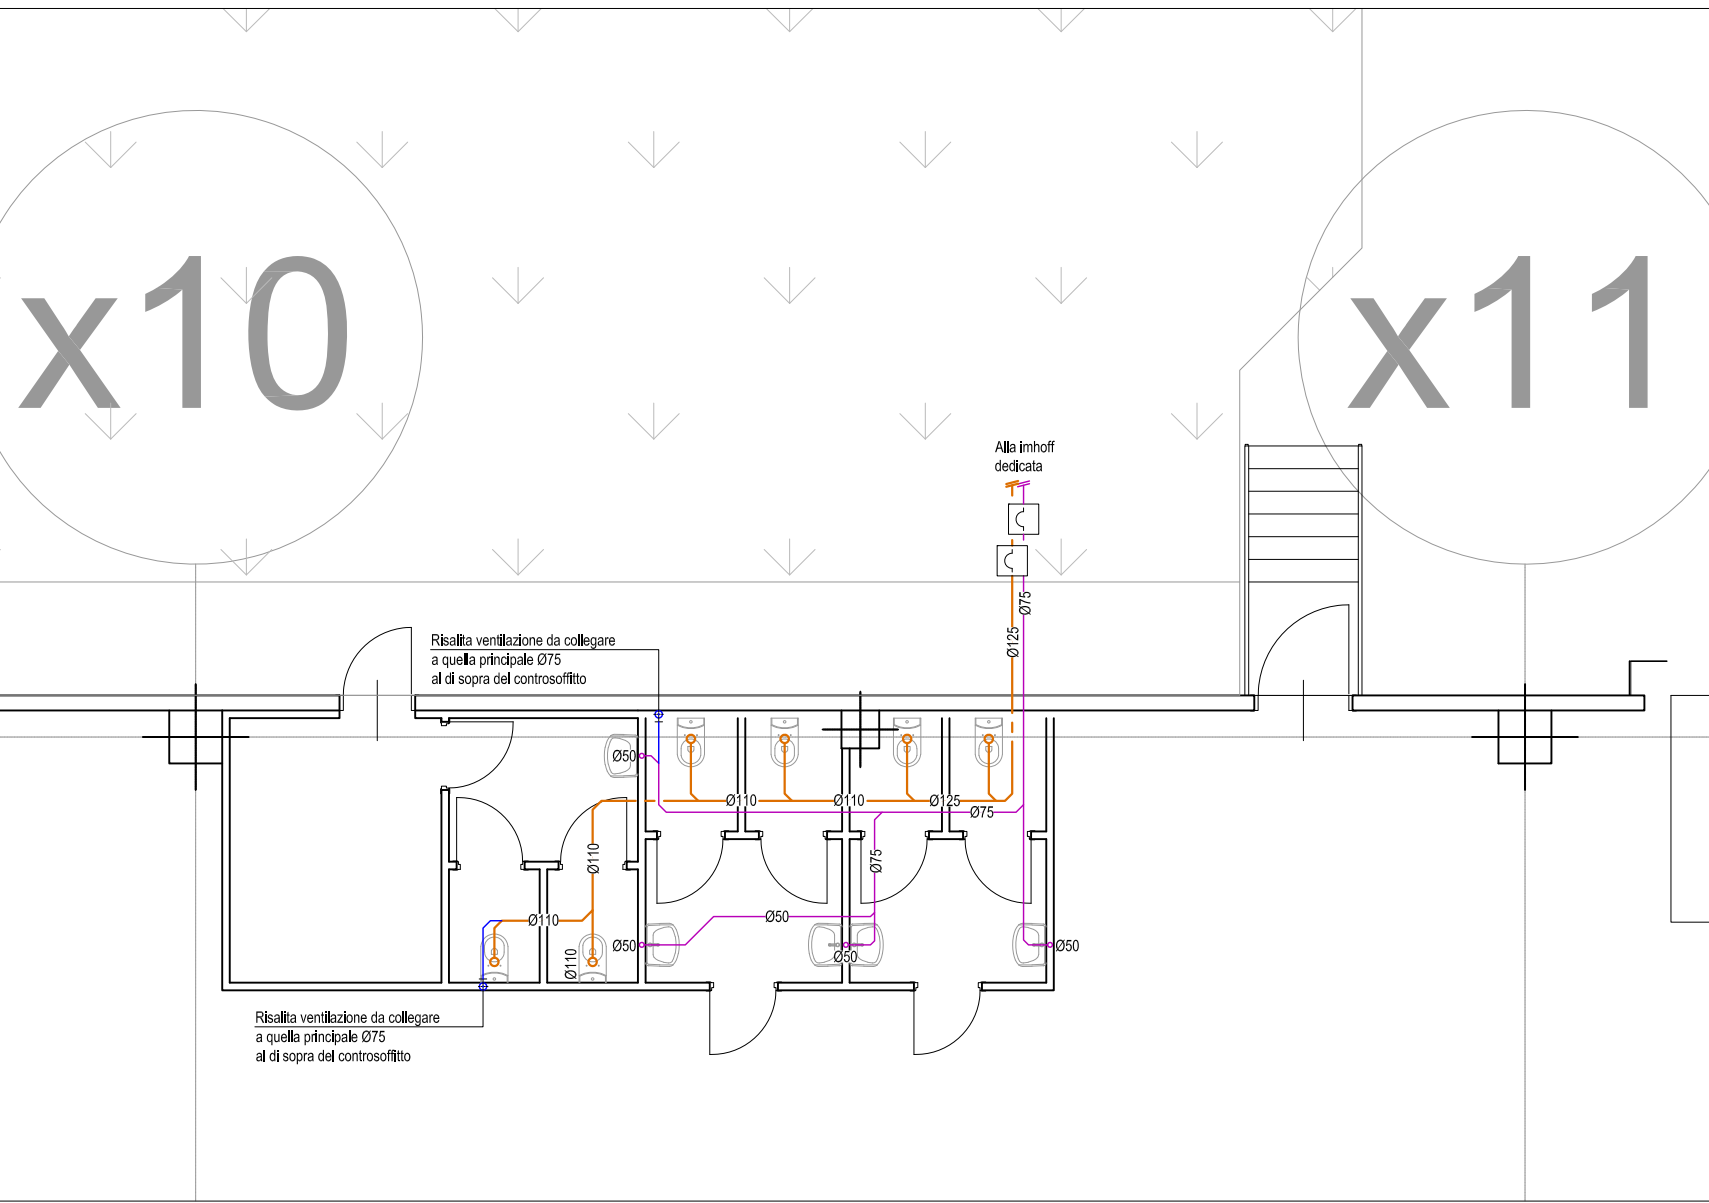


PLANIMETRIA UFFICI PIANO SECONDO X :
Distribuzione reti di scarico - Scala 1:100

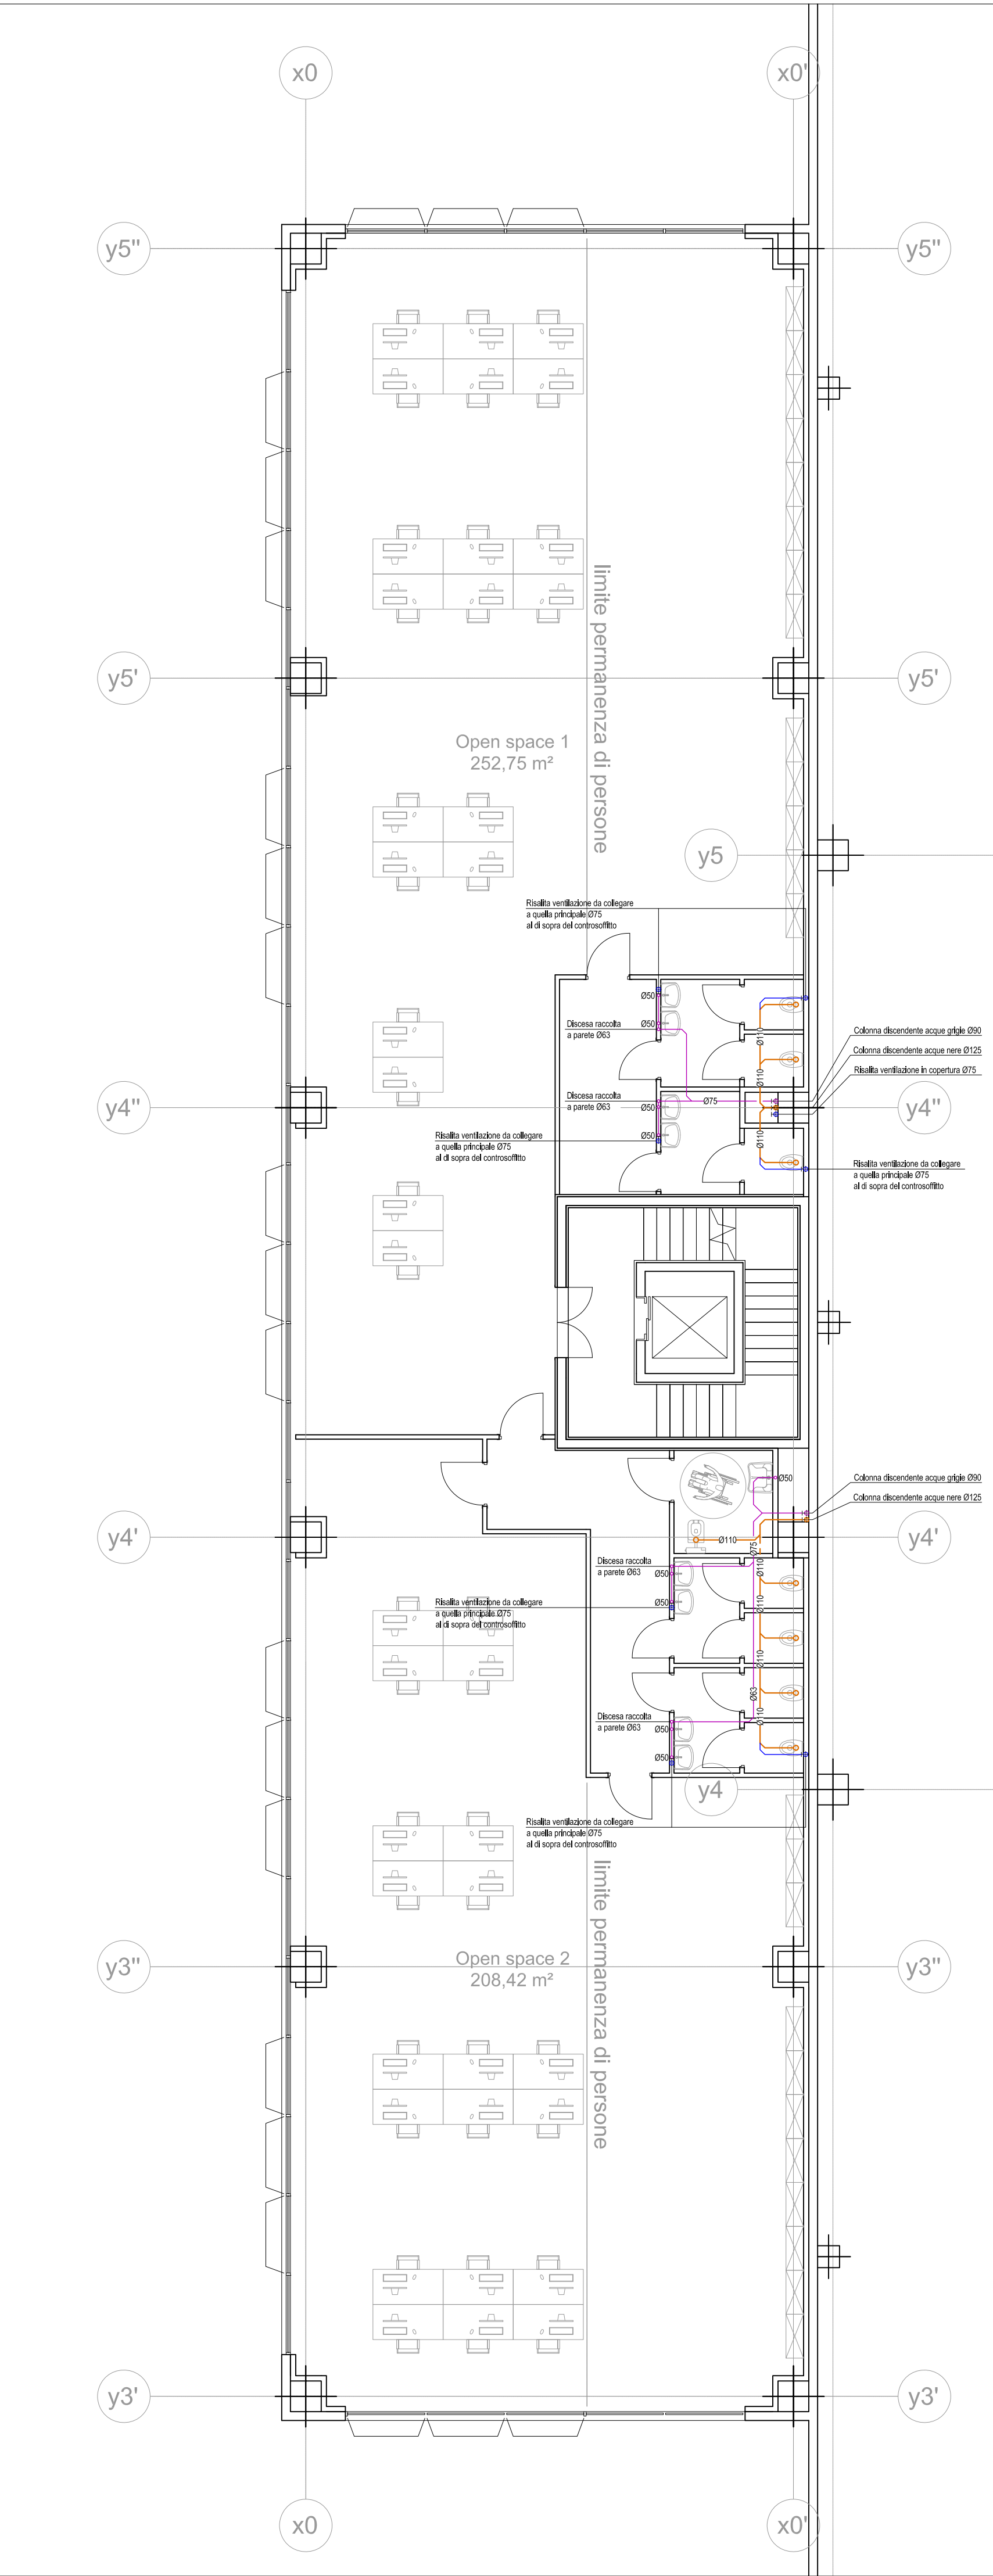

PLANIMETRIA SERVIZI 2 DEPOSITO X :
Distribuzione reti di scarico - Scala 1:100

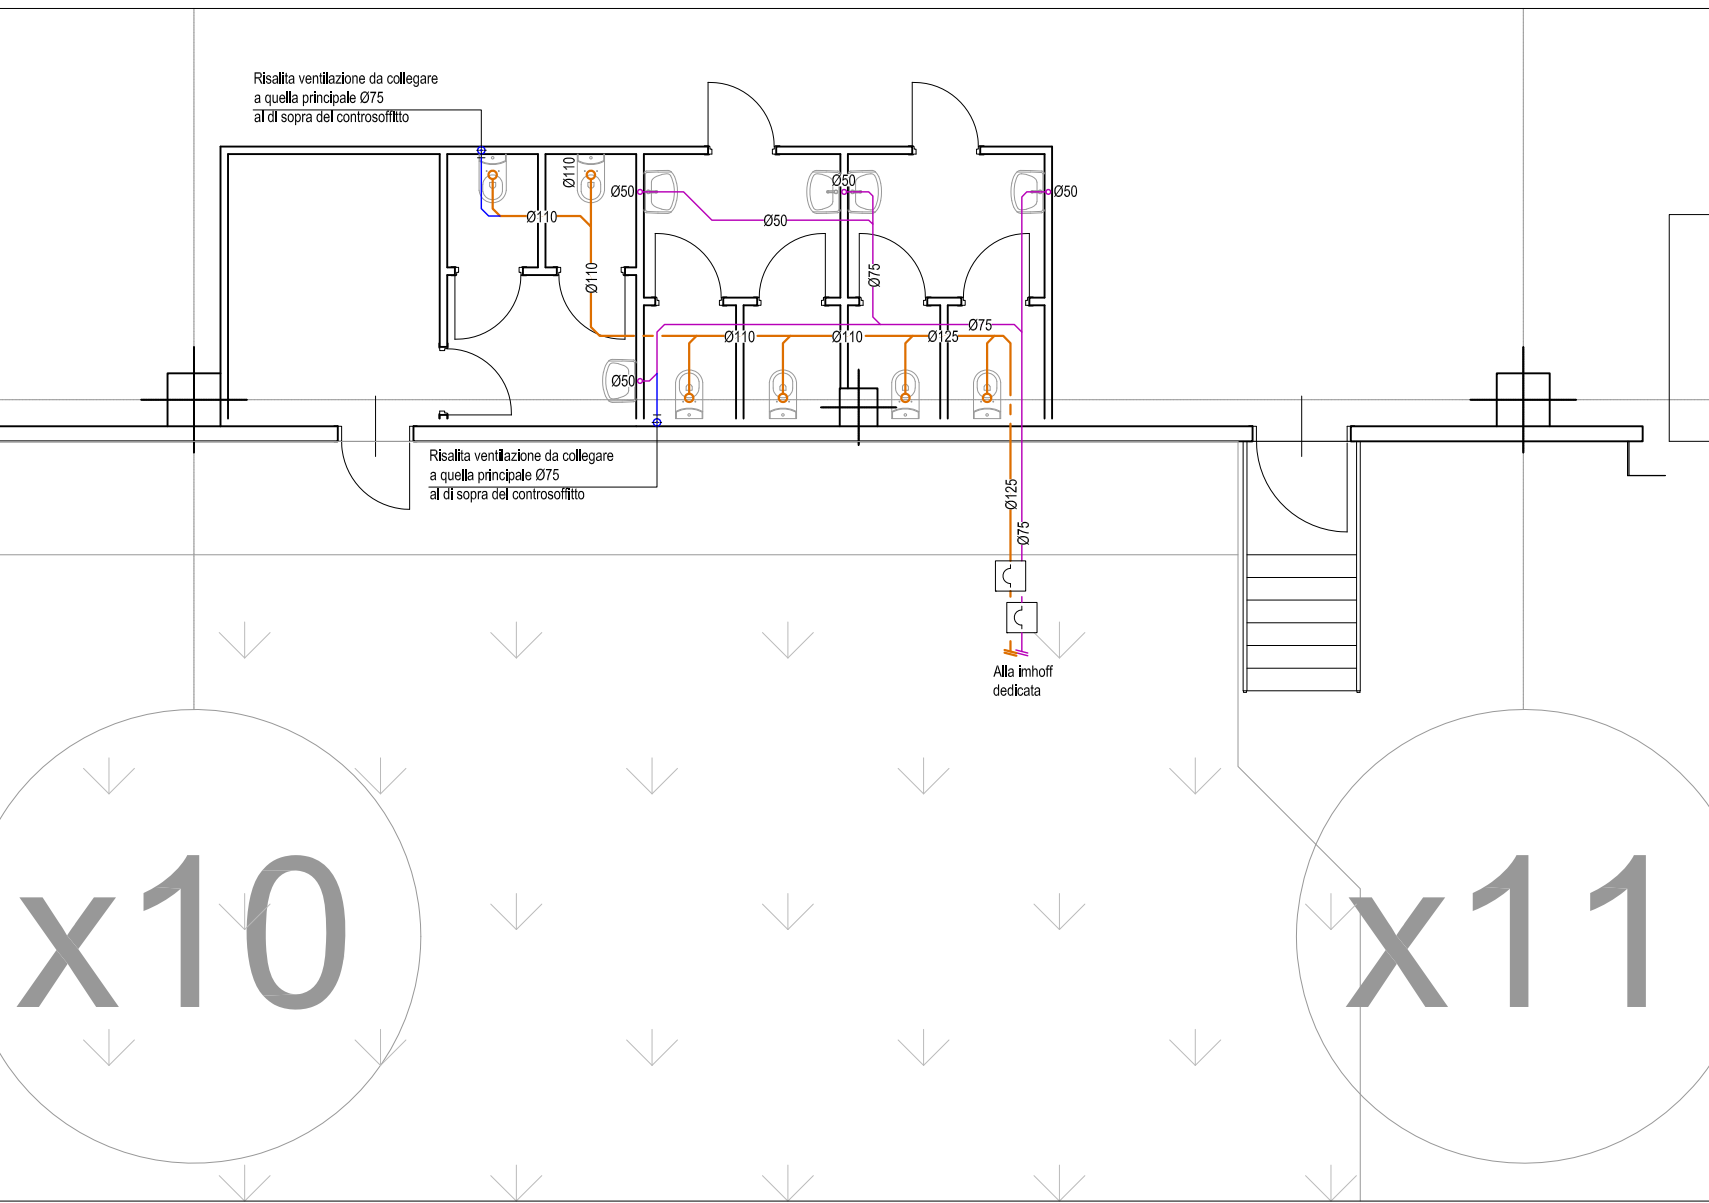


PLANIMETRIA UFFICI PIANO SECONDO X :
Distribuzione reti di scarico - Scala 1:100

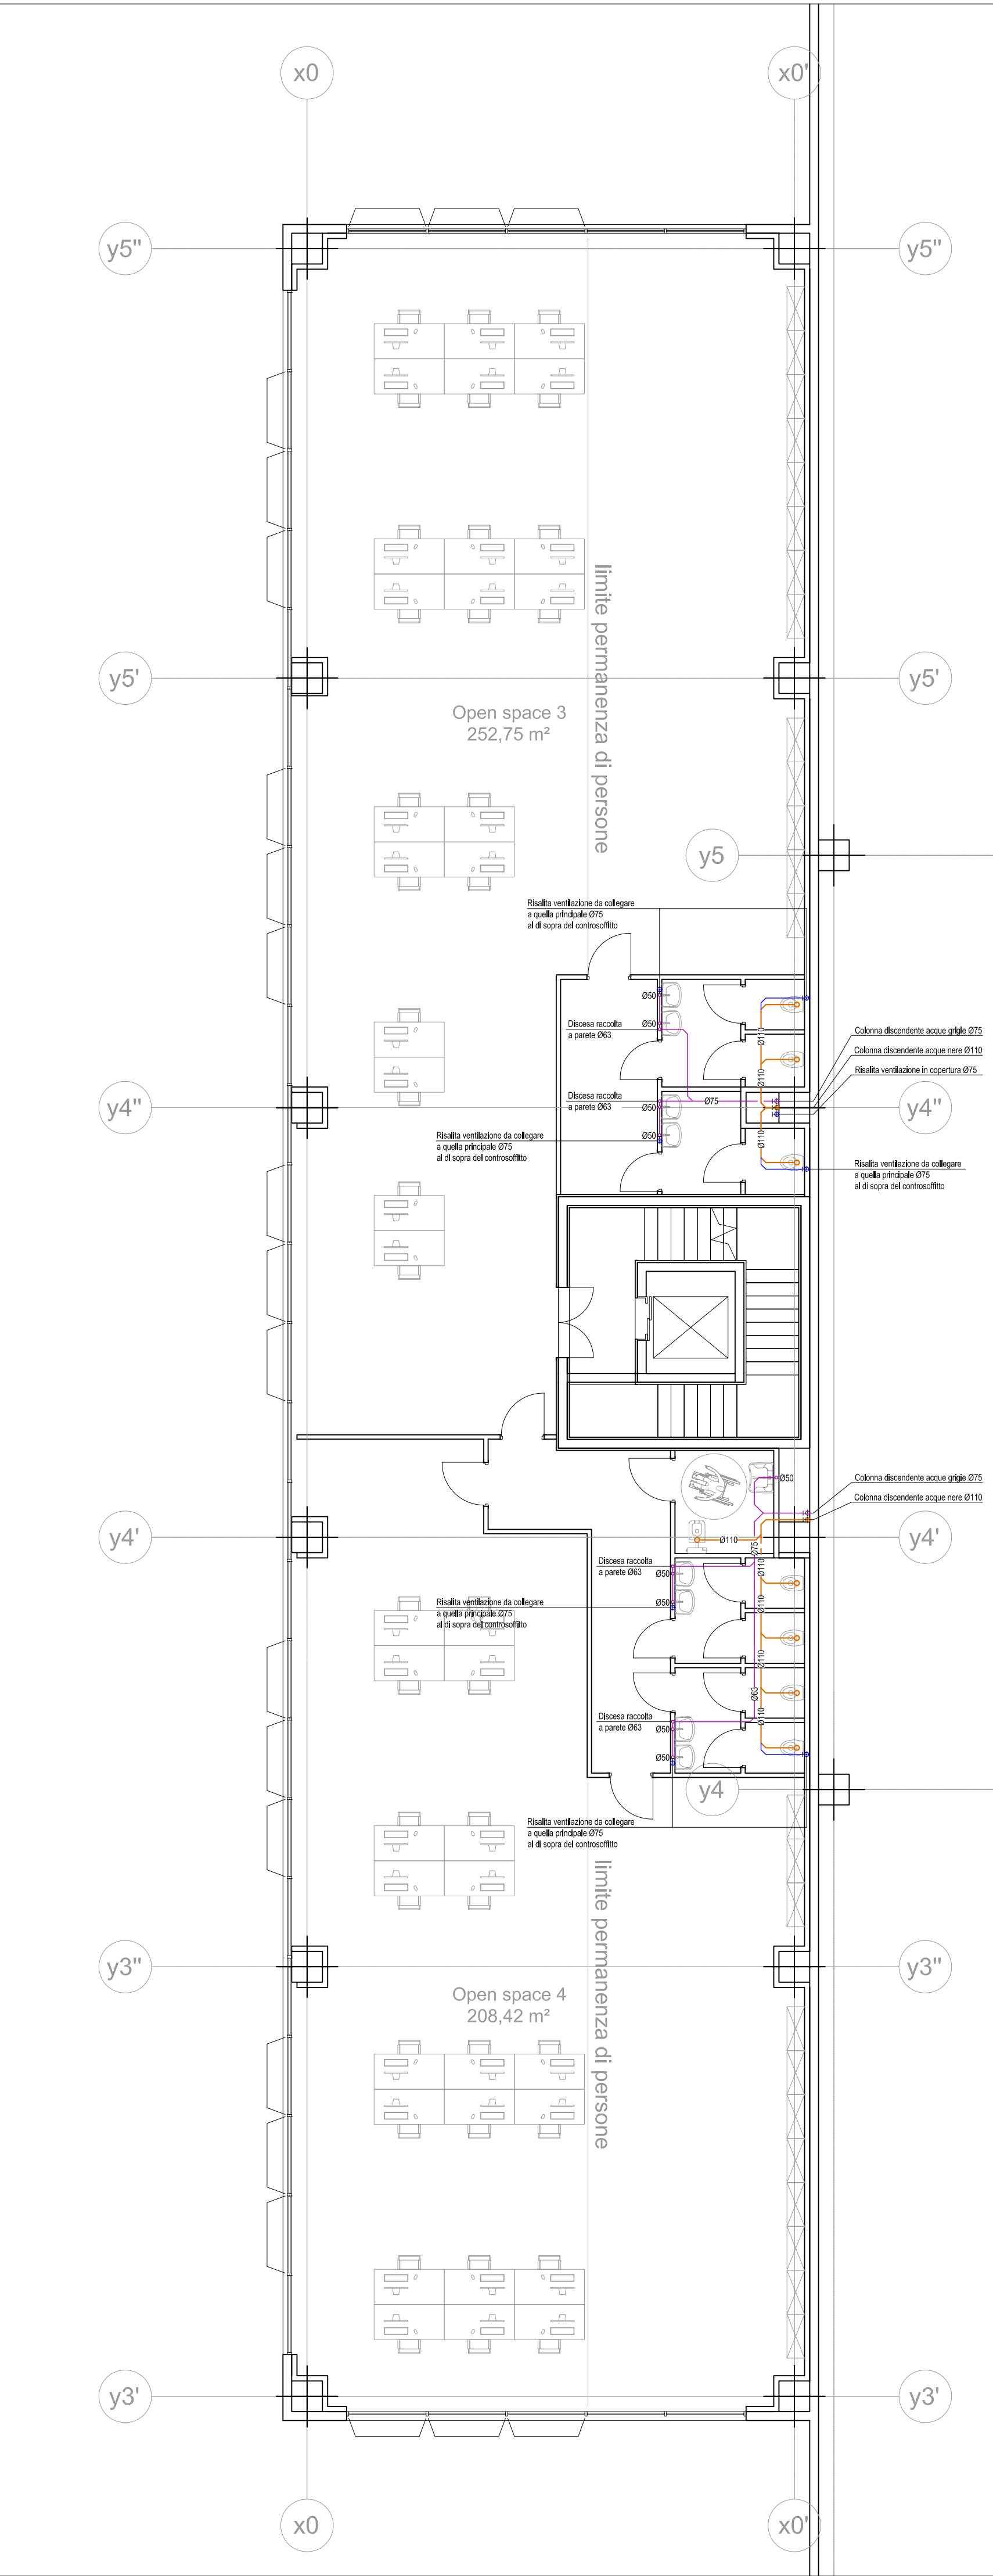

PLANIMETRIA UFFICI COPERTURA X :
Distribuzione reti di scarico - Scala 1:100




LEGENDA RETI DI SCARICO	
	Tubazione di scarico tipo "Selfest" con giuntine saldate per acqua nera - Insonorizzata
	Tubazione di scarico tipo "Selfest" con giuntine saldate per acqua grigia - Insonorizzata
	Tubazione di ventilazione tipo "Colbert" con giuntine saldate per ventilazione - Insonorizzata
	Pozzetto con sifone idraulico con sifone a vite e guarnizione di tenuta - 800 gomme e candelieri
	Pozzetto "T" intermedio con terminale per l'aspirazione con tappo a vite e guarnizione di tenuta - 800 gomme e candelieri
	Pozzetto di broggio e pavimento, sfiorato con griglia in acciaio

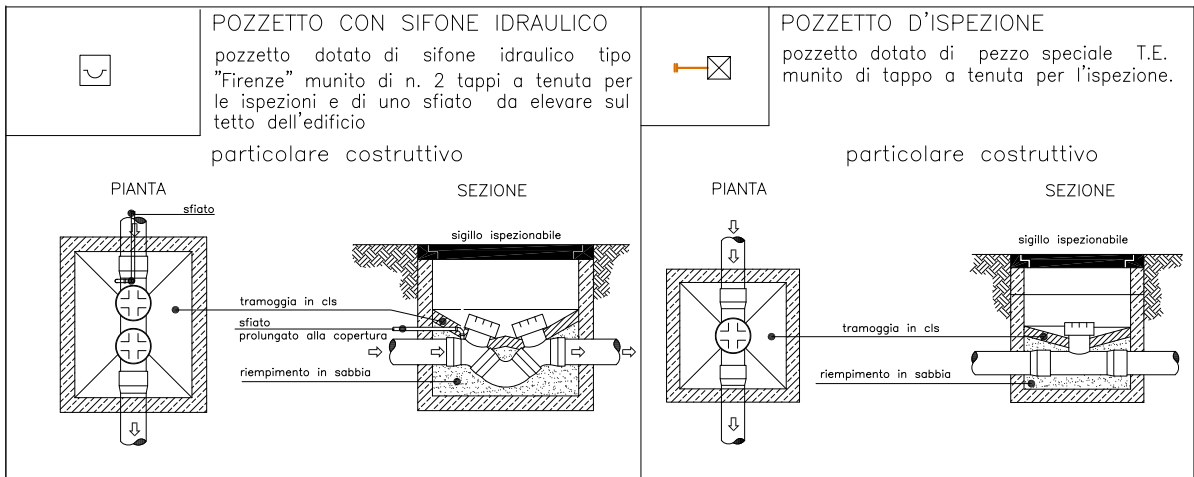

Le tubazioni degli scarichi avranno tutte una pendenza del 2%.

PLANIMETRIA CHIAVE DEPOSITO:

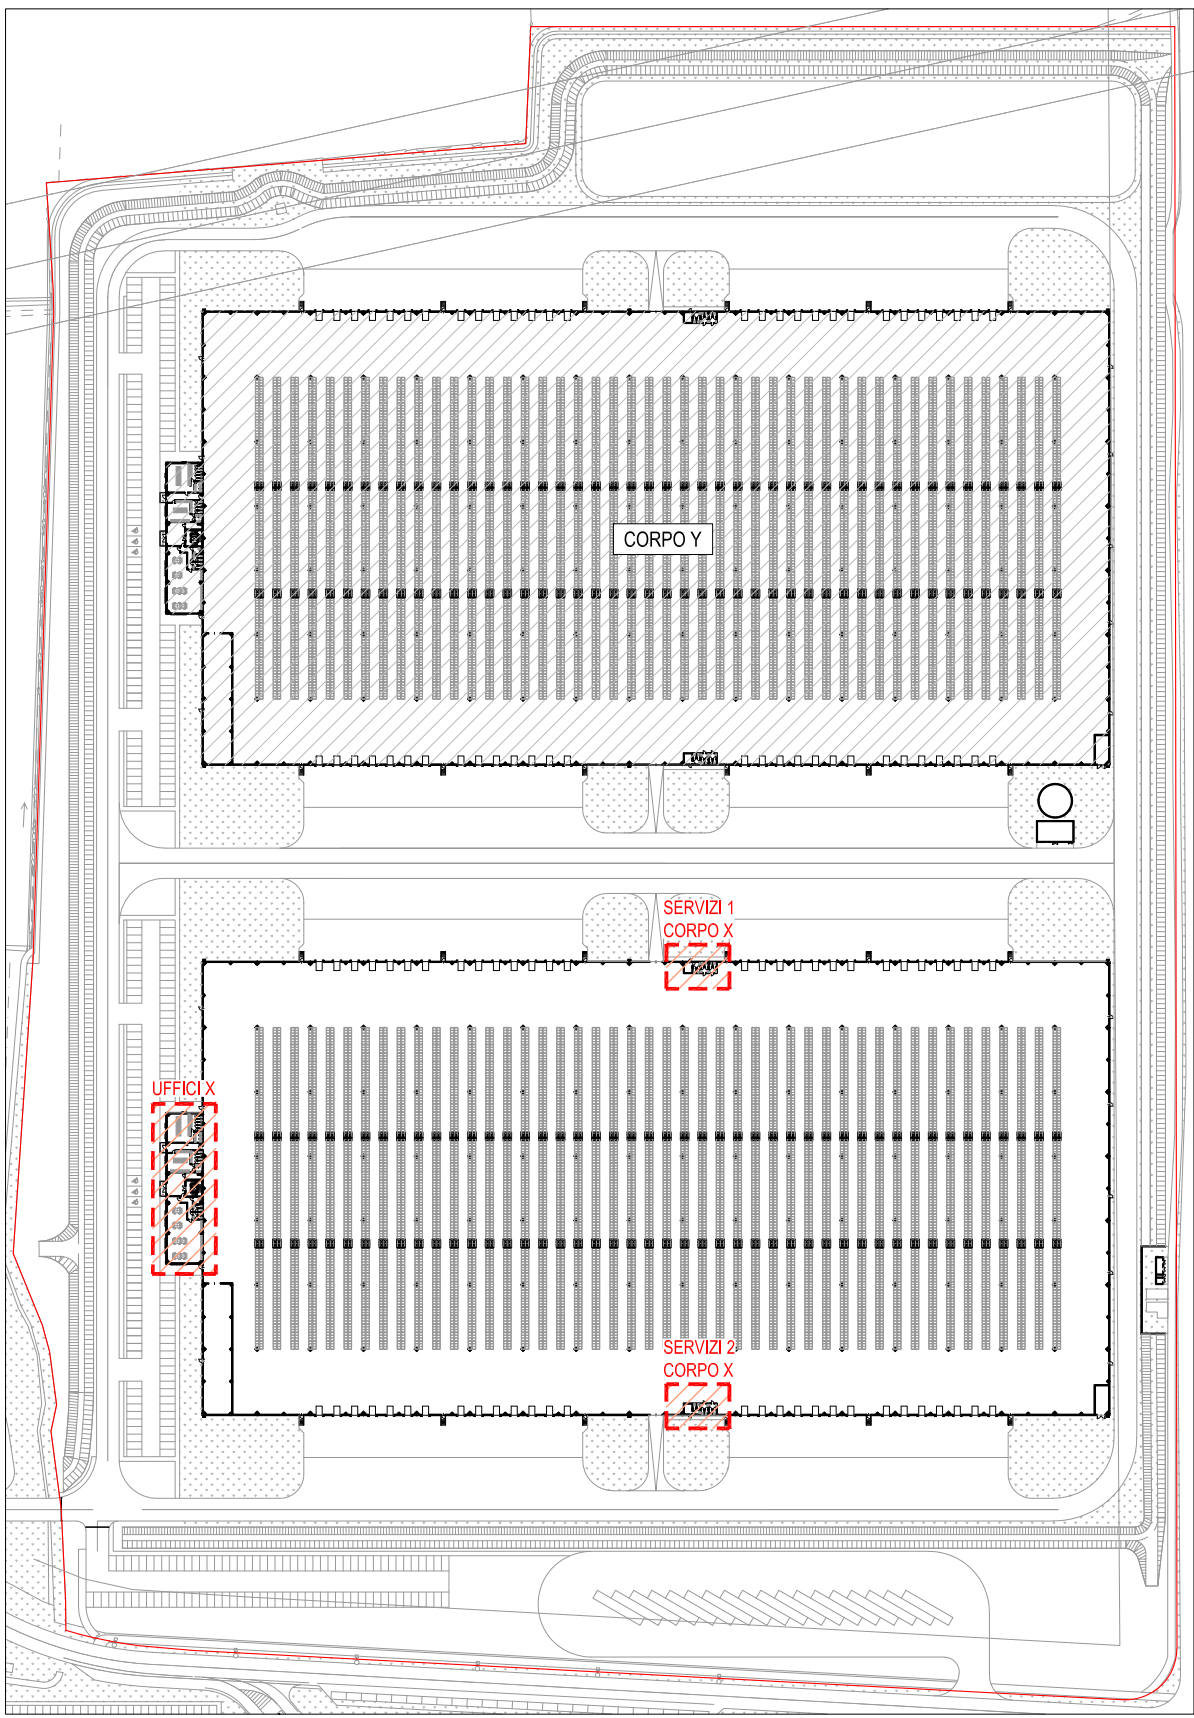

COMUNE | CASTEL SAN GIOVANNI | PROVINCIA | PIACENZA

PARCO LOGISTICO A NORD AUTOSTRADA A 21
RIQUALIFICAZIONE DELL'AREA "EX PORCILAIA CHIODAROLI" PER
REALIZZAZIONE INSEDIAMENTO LOGISTICO C2U CLOSE2YOU S.r.l.

RICHIESTA DI PERMESSO DI COSTRUIRE
PLANIMETRIA GENERALE DEPOSITO X
DISTRIBUZIONE RETI DI SCARICO

COMMITTENTE	VALIDONE S.p.A. Strada 3, Palazzo B3 20090, Assago (MI) Web www.gruppo.fbh.it Legale Rapp. Dott. Elio Bertola		
	C2U CLOSE2YOU S.r.l. Strada 1, Palazzo E1 20090, Assago (MI) Web www.c2u.it E mail direzione@c2u.it Legale Rapp.		
UTILIZZATORE	Studio Associato Arch. ODDI Corso Matteotti n. 66 Castel San Giovanni (PC) Web www.studiooddi.it Tel. +39 0523 881310 Fax +39 0523 881965 E mail info@studiooddi.it Progettisti Dott. Giuseppe ODDI - Dott. Nicola ODDI		
PROGETTISTI			

SCALA:	1:100	ELABORATO:	IS01_X	DATA:	10-12-2020	REVISIONE:	
CODICE LAVORO:		CODICE DISEGNO:		NOME FILE:			