




PLANIMETRIA UFFICI PIANO TERRA Y :
Distribuzione reti di scarico - Scala 1:100

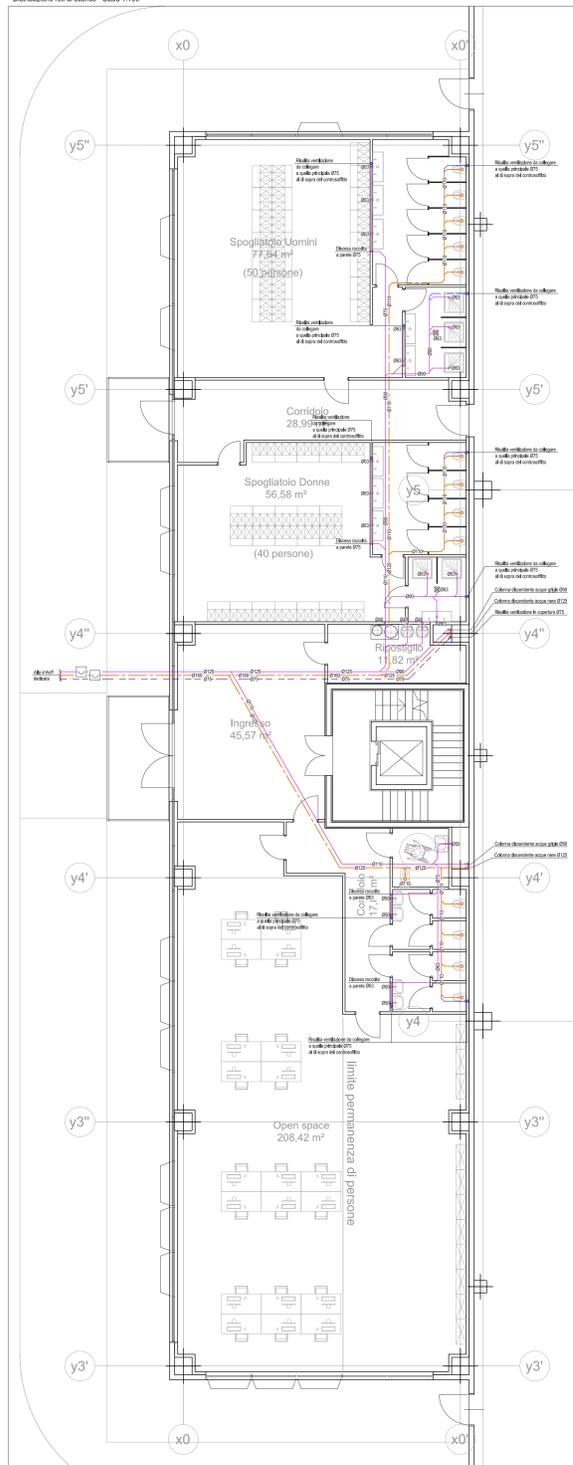


PLANIMETRIA UFFICI PIANO SECONDO Y :
Distribuzione reti di scarico - Scala 1:100

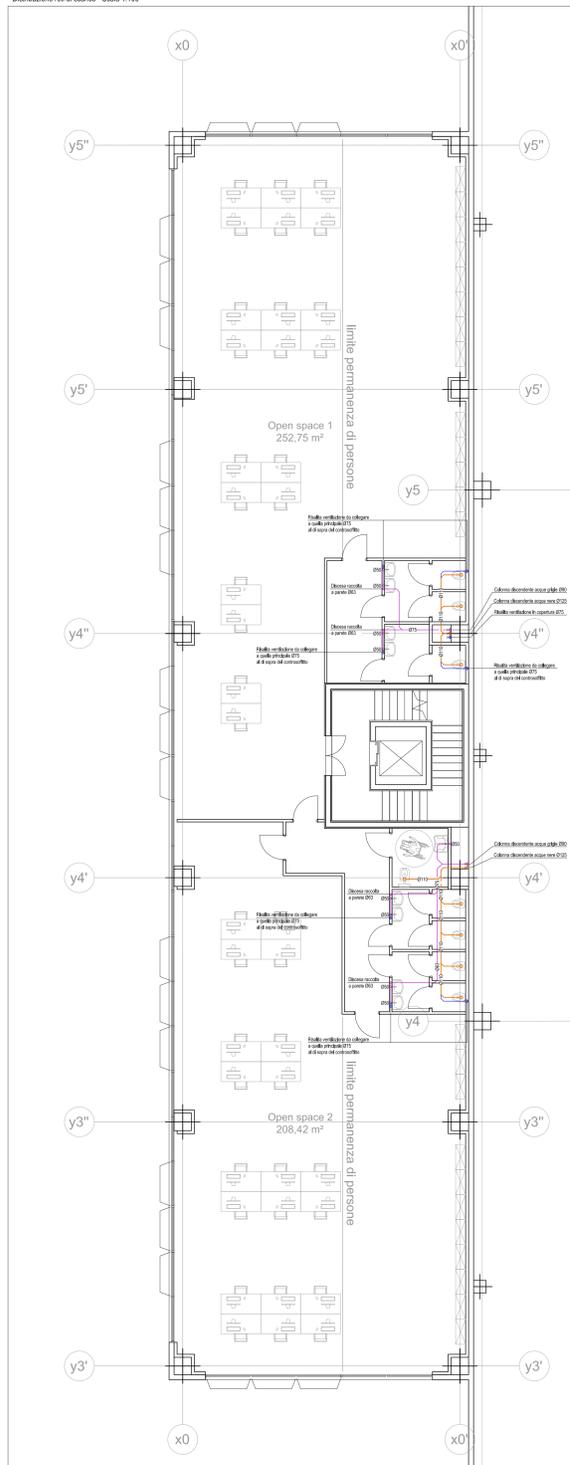


PLANIMETRIA UFFICI PIANO SECONDO Y :
Distribuzione reti di scarico - Scala 1:100

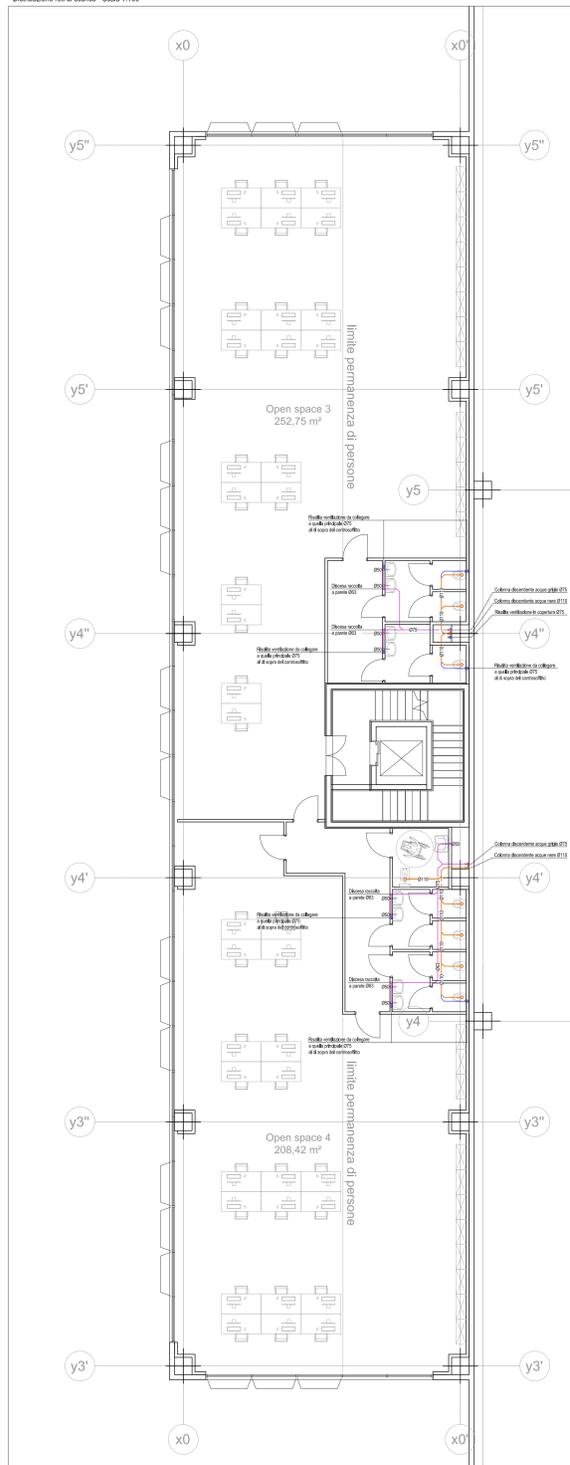

PLANIMETRIA UFFICI COPERTURA Y :
Distribuzione reti di scarico - Scala 1:100

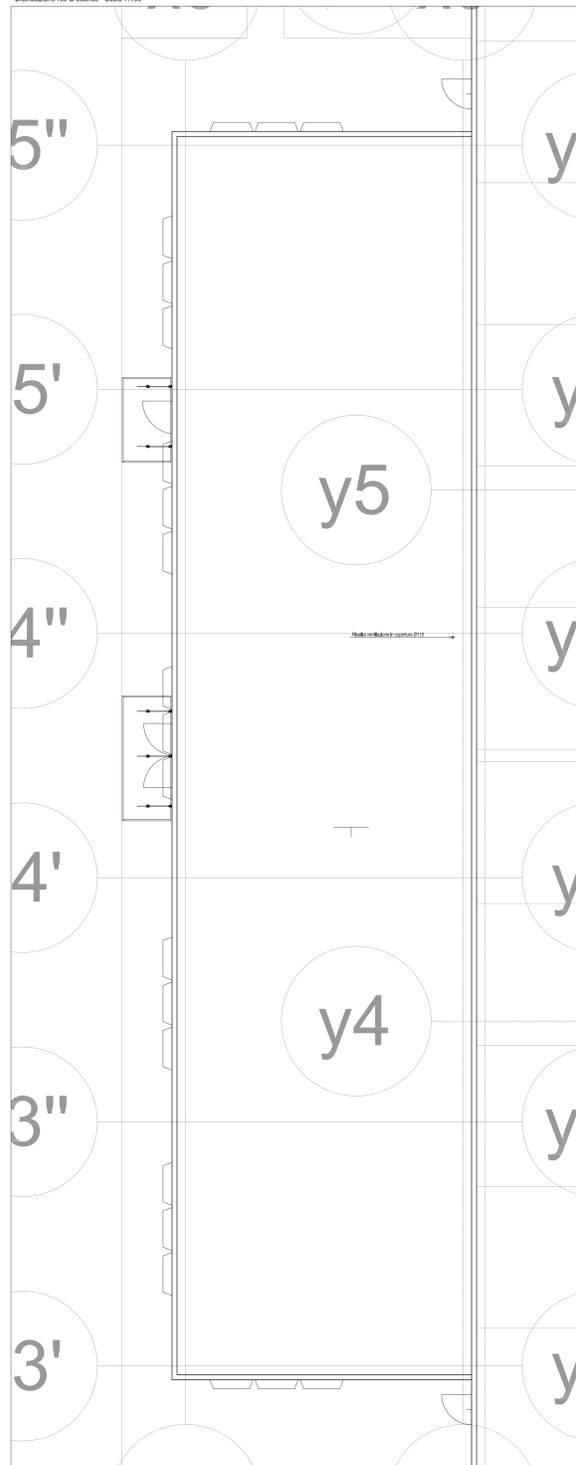


LEGENDA RETI DI SCARICO	
	Tubazione di scarico tipo "Gibson" con giunzioni saldate per acque nere - trionizzato
	Tubazione di scarico tipo "Gibson" con giunzioni saldate per acque grigie - trionizzato
	Tubazione di ventilazione tipo "Gibson" con giunzioni saldate per ventilazione - trionizzato
	Pozzetto con sifone idraulico con due tappi a vite e paratie di tenuta - 100 gallerie e cande
	Pozzetto "T" in acciaio inox con due paratie di tenuta con tappo a vite e paratie di tenuta - 100 gallerie e cande
	Pozzetto di broggio a pavimento, saldato con griglia in acciaio

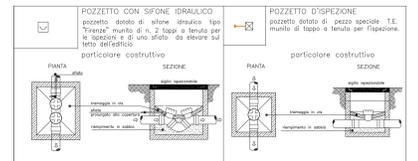


Le tubazioni degli scarichi avranno tutte una pendenza del 2%.


PLANIMETRIA CHIAVE DEPOSITO:

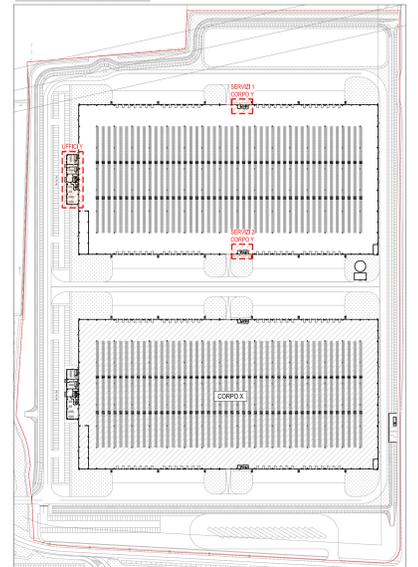

PLANIMETRIA SERVIZI 1 DEPOSITO Y :
Distribuzione reti di scarico - Scala 1:100

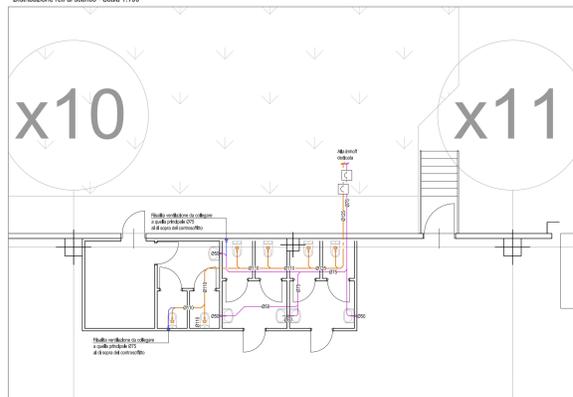

PLANIMETRIA SERVIZI 2 DEPOSITO Y :
Distribuzione reti di scarico - Scala 1:100

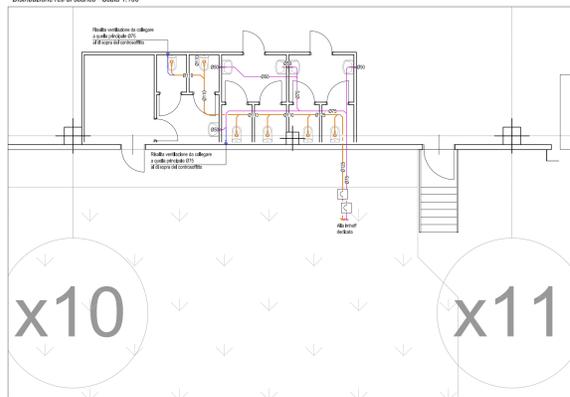

COMUNE | CASTEL SAN GIOVANNI | PROVINCIA | PIACENZA

PARCO LOGISTICO A NORD AUTOSTRADA A 21
RIQUALIFICAZIONE DELL'AREA "EX PORCILAIA CHIODAROLI" PER
REALIZZAZIONE INSEDIAMENTO LOGISTICO C2U CLOSE2YOU S.r.l.

RICHIESTA DI PERMESSO DI COSTRUIRE
PLANIMETRIA GENERALE DEPOSITO Y
DISTRIBUZIONE RETI DI SCARICO

COMMITTENTE | **VALIDONE S.p.A.**
Strada 3, Palazzo B3
20090, Assago (MI)
Web www.gruppo.fbh.it
Legale Rapp. | Dott. Elia Bertola

UTILIZZATORE | **C2U CLOSE2YOU S.r.l.**
Strada 1, Palazzo E1 | 20090, Assago (MI)
Web www.c2u.it | E mail direzione@c2u.it
Legale Rapp.

PROGETTISTI | **Studio Associato Arch. ODDI**
Corso Matteotti n. 66 | Tel. +39 0523 881310
Castel San Giovanni (PC) | Fax. +39 0523 881965
Web www.studiooddi.it | E mail info@studiooddi.it
Progettati | Dott. Giuseppe ODDI - Dott. Nicola ODDI

Progettato |

SCALA: 1:100 | ELABORATO IN: IS01_Y | DATA: 10-12-2020 | REVISIONE: |
CODICE LAVORO: | CODICE DISEGNO: | NOME FILE: |