




PROSPETTO NORD - scala 1:400

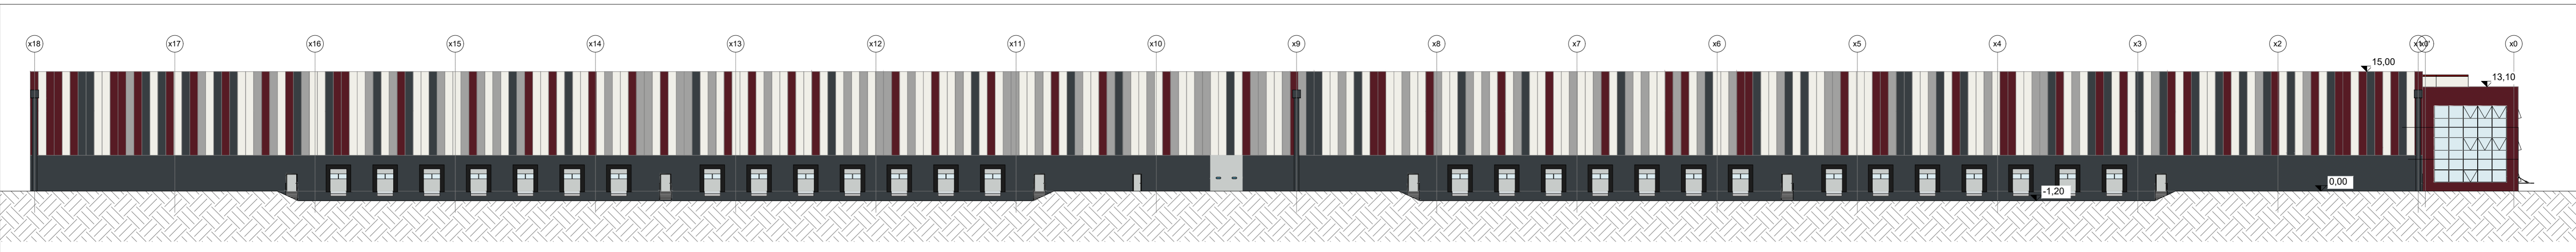


PROSPETTO SUD - scala 1:400

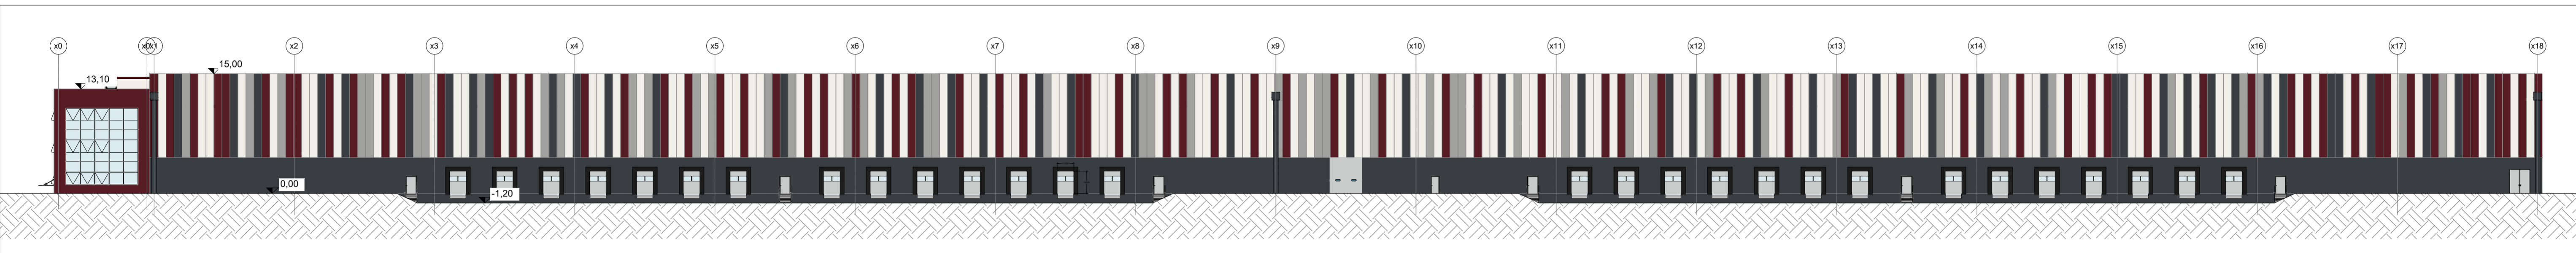


SEZIONE A - A - scala 1:400

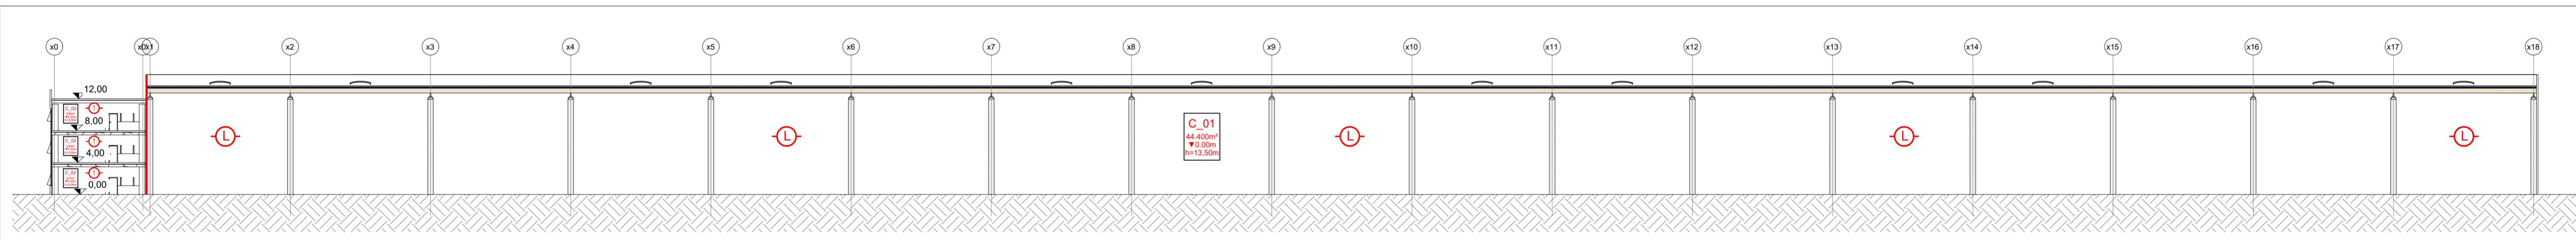


PROSPETTO EST - scala 1:400

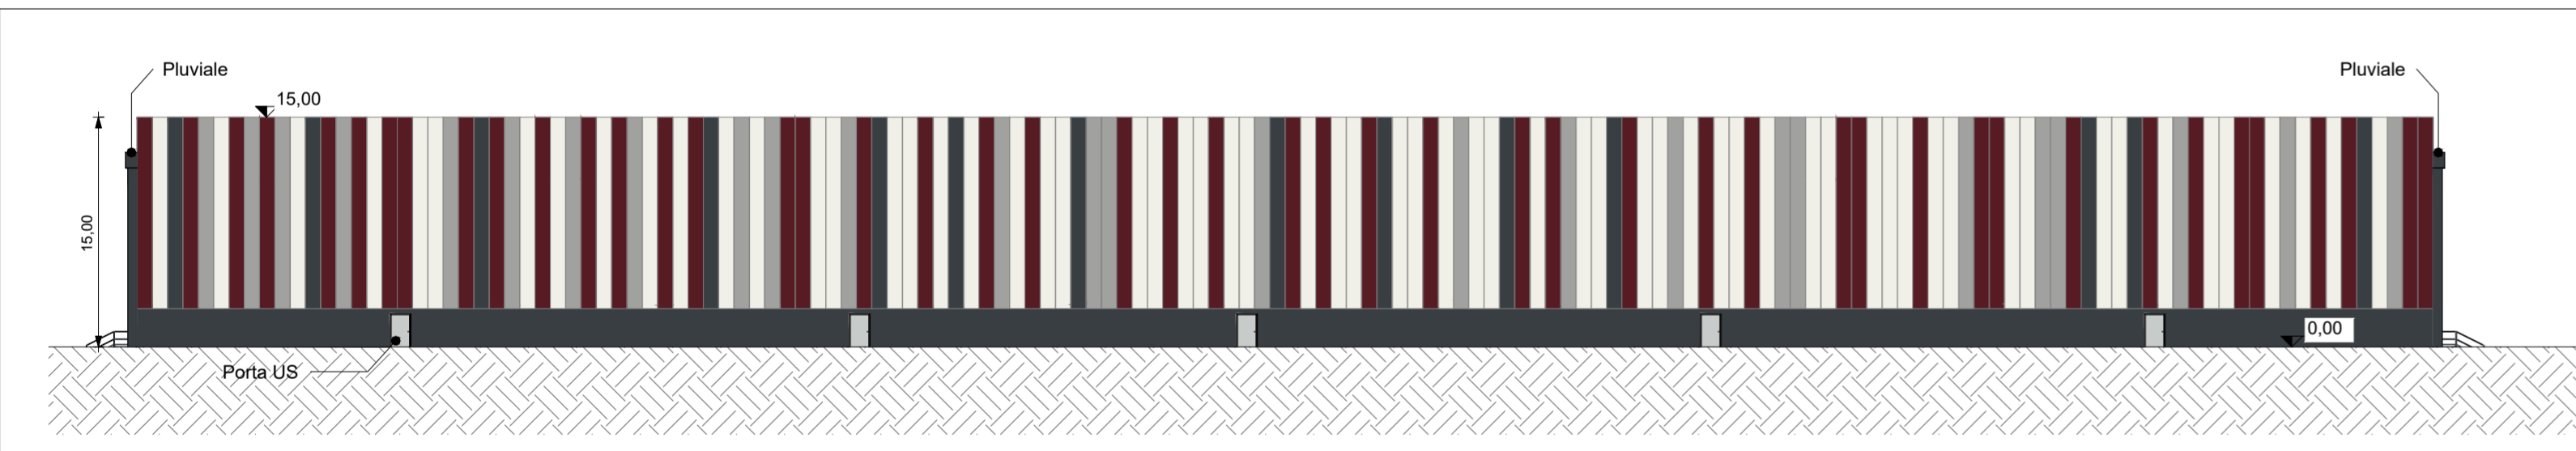


PROSPETTO OVEST - scala 1:400

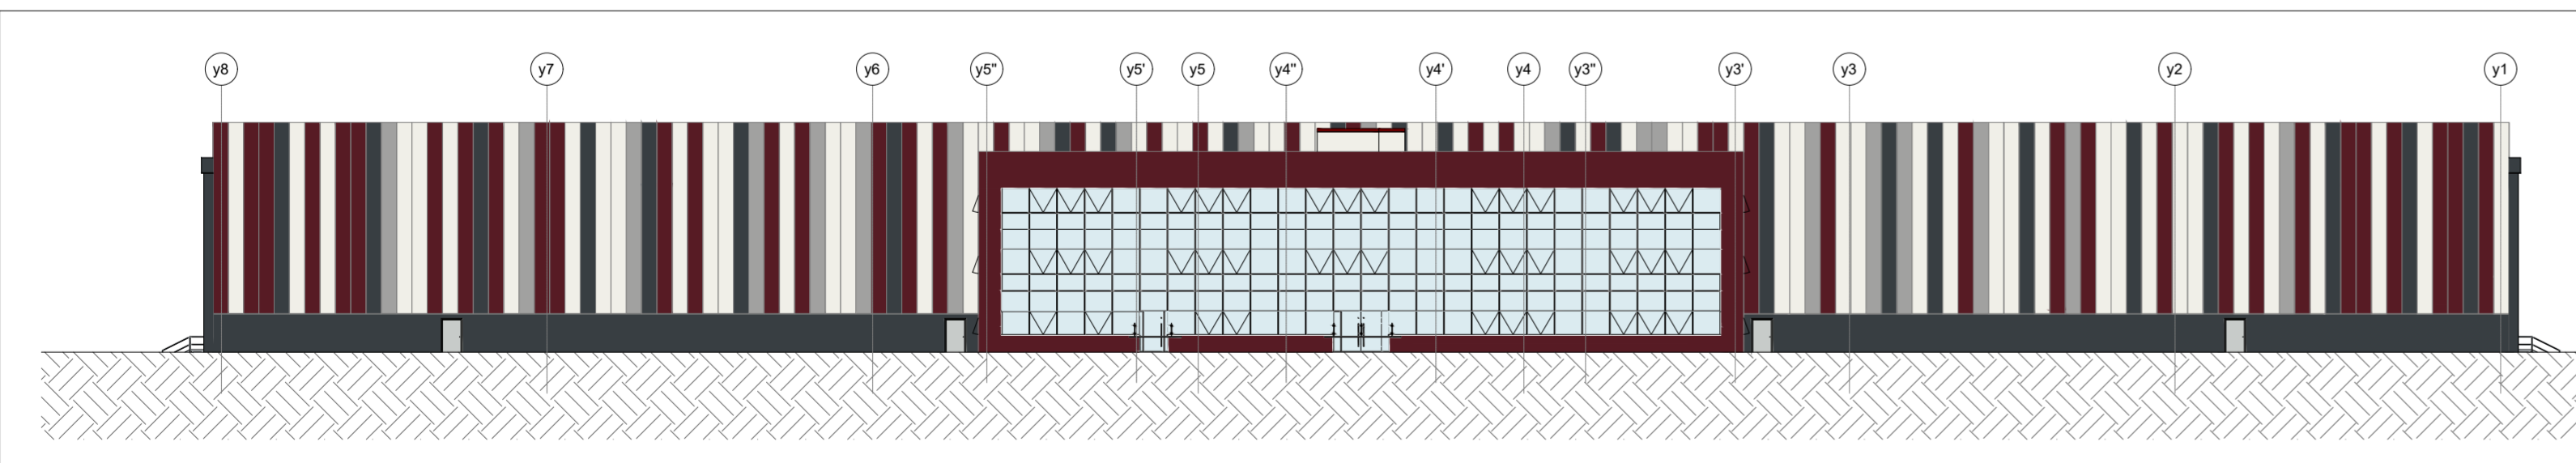

SEZIONE B - B - scala 1:400

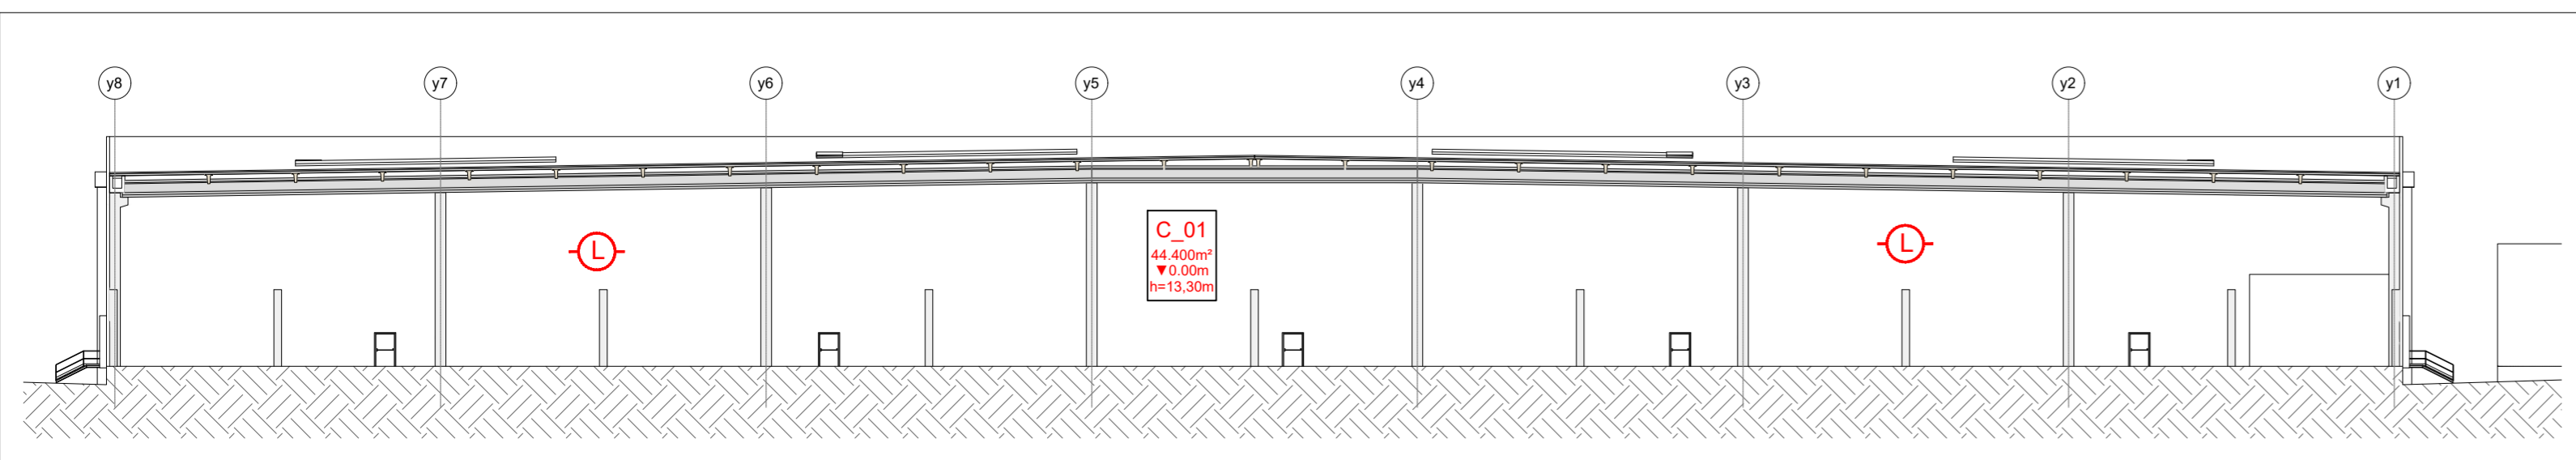

PLANIMETRIA CHIAVE - scala 1:4000

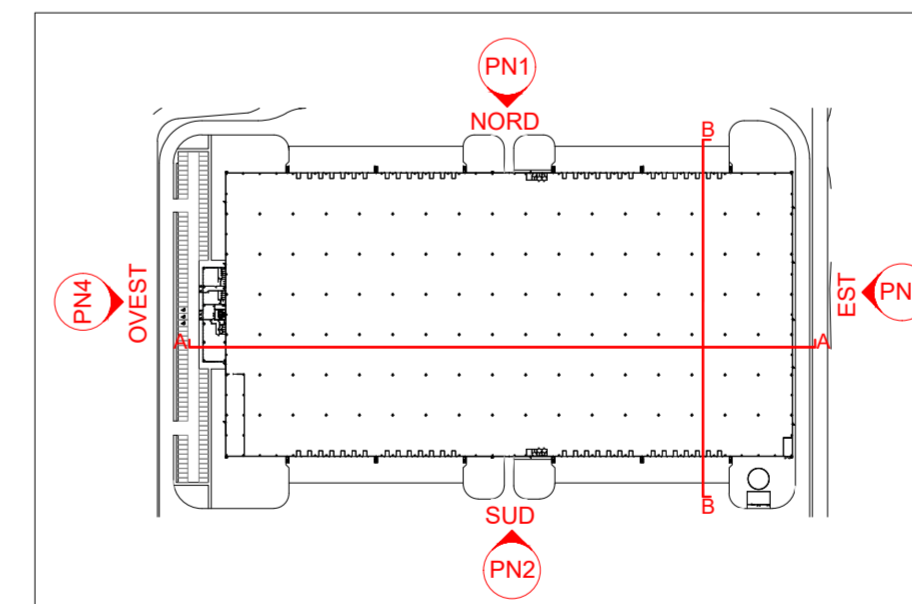

COMUNE	CASTEL SAN GIOVANNI	PROVINCIA	PIACENZA
PARCO LOGISTICO A NORD AUTOSTRADA A 21 RIQUALIFICAZIONE DELL'AREA "EX PORCILAIA CHIODAROLI" PER REALIZZAZIONE INSEDIAMENTO LOGISTICO C2U CLOSE2YOU S.r.l.			
COMANDO VIGILI DEL FUOCO DI PIACENZA Valutazione di Progetto Pratica n° _____			
RICHIESTA DI PERMESSO DI COSTRUIRE PROSPETTI E SEZIONI - DEPOSITO X			
COMMITTENTE	VALIDONE S.p.A. Strada 3, Palazzo B3 20090, Assago (MI) Web www.gruppo fbh.it Legale Rapp. Dott. Elia Bertola		
UTILIZZATORE	C2U CLOSE2YOU S.r.l. Strada 1, Palazzo E1 20090, Assago (MI) Web www.c2u.it Legale Rapp. Sig. Aurelio Zilio		
PROGETTISTI	Studio Associato Arch. ODDI Corso Matteotti n. 66 Castel San Giovanni (PC) Web www.studiooddi.it Tel. +39 0523 881310 Fax + 39 0523 881965 E mail info@studiooddi.it Progettisti Dott. Giuseppe ODDI - Dott. Nicola ODDI		
SCALA:	1:400-1:4000	ELABORATO n°	VVF02
CODICE LAVORO		CODICE DISEGNO	
		DATA	29-12-2020
		REVISIONE	
		NOME FILE	

