




PROSPETTO NORD - scala 1:400

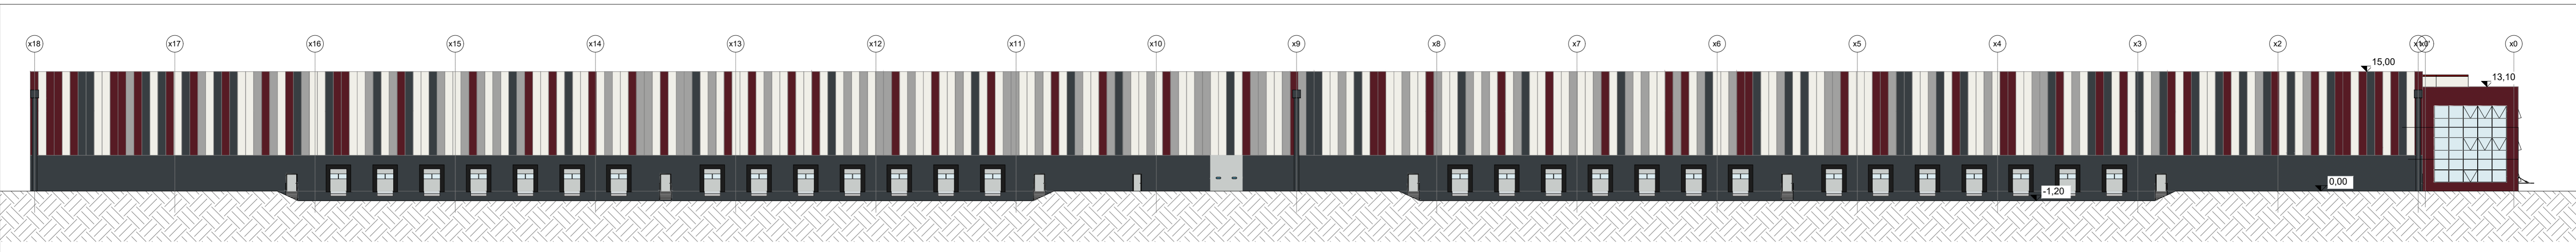


PROSPETTO SUD - scala 1:400

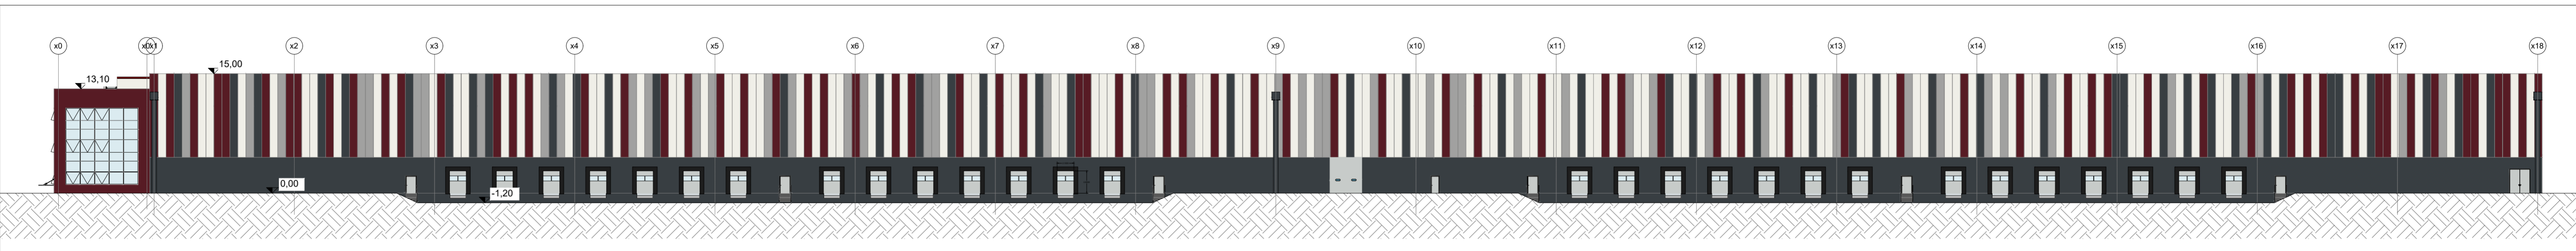


SEZIONE A - A - scala 1:400

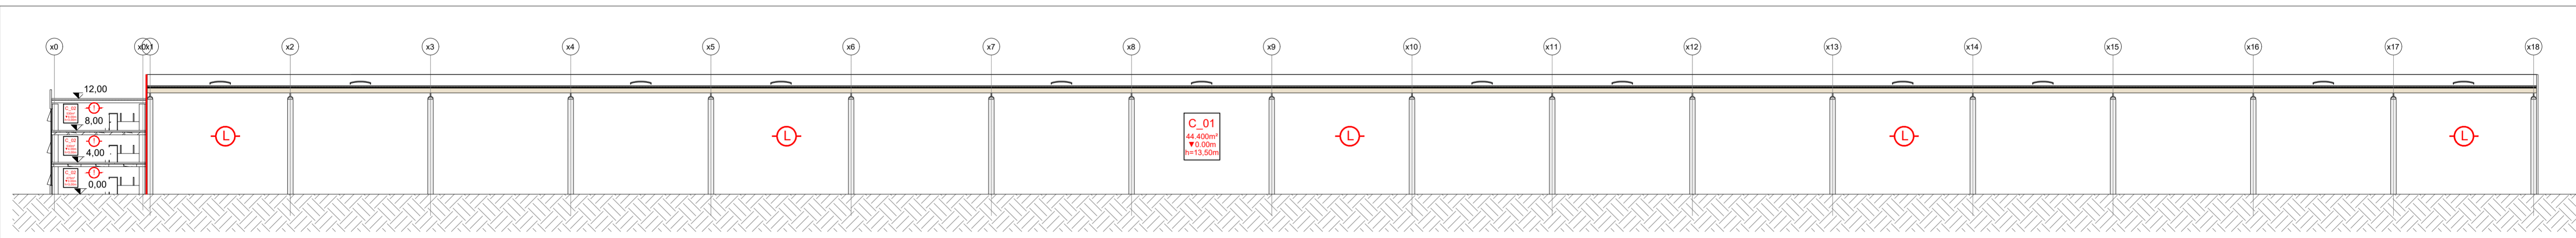


PROSPETTO EST - scala 1:400

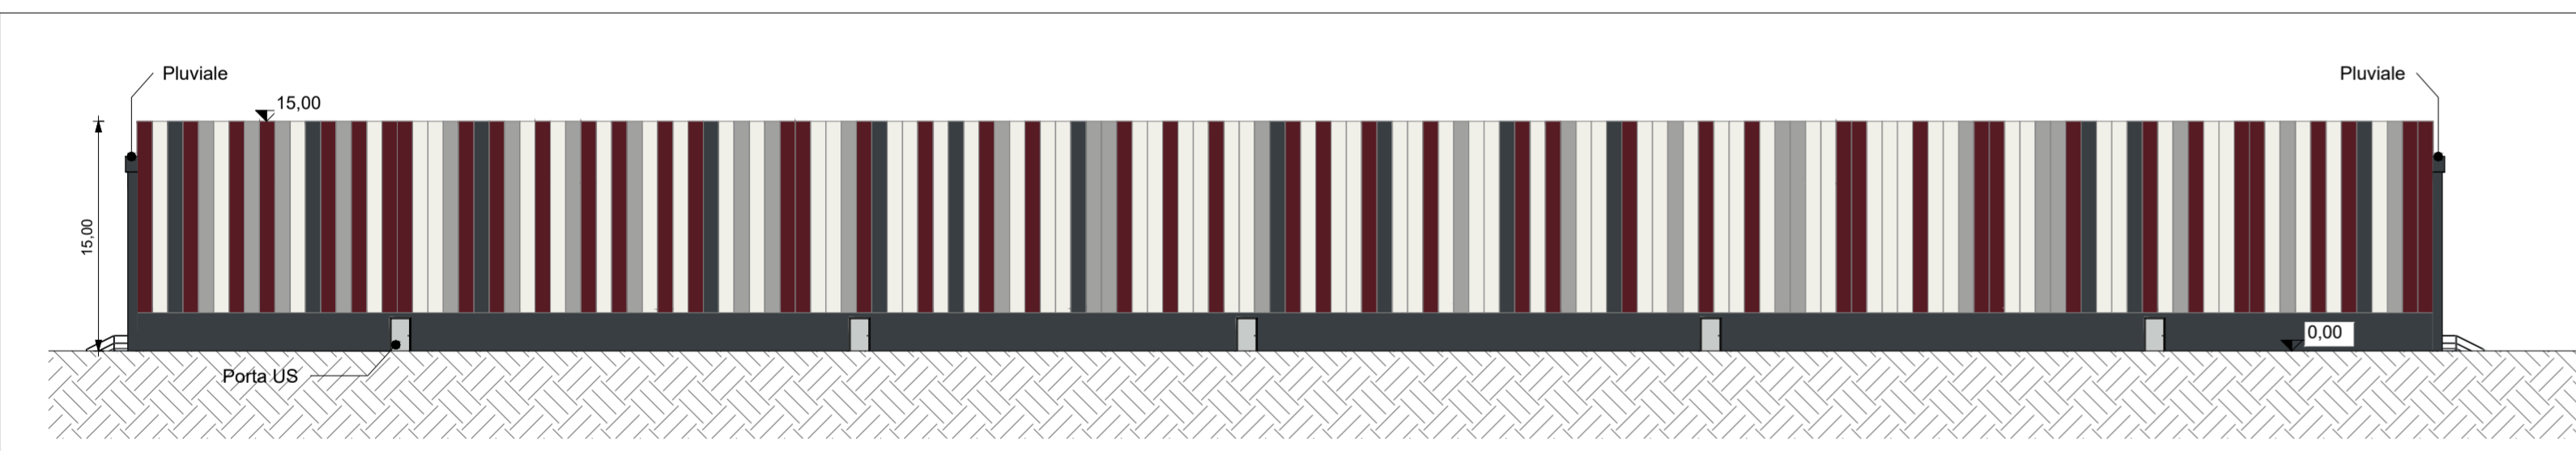


PROSPETTO OVEST - scala 1:400

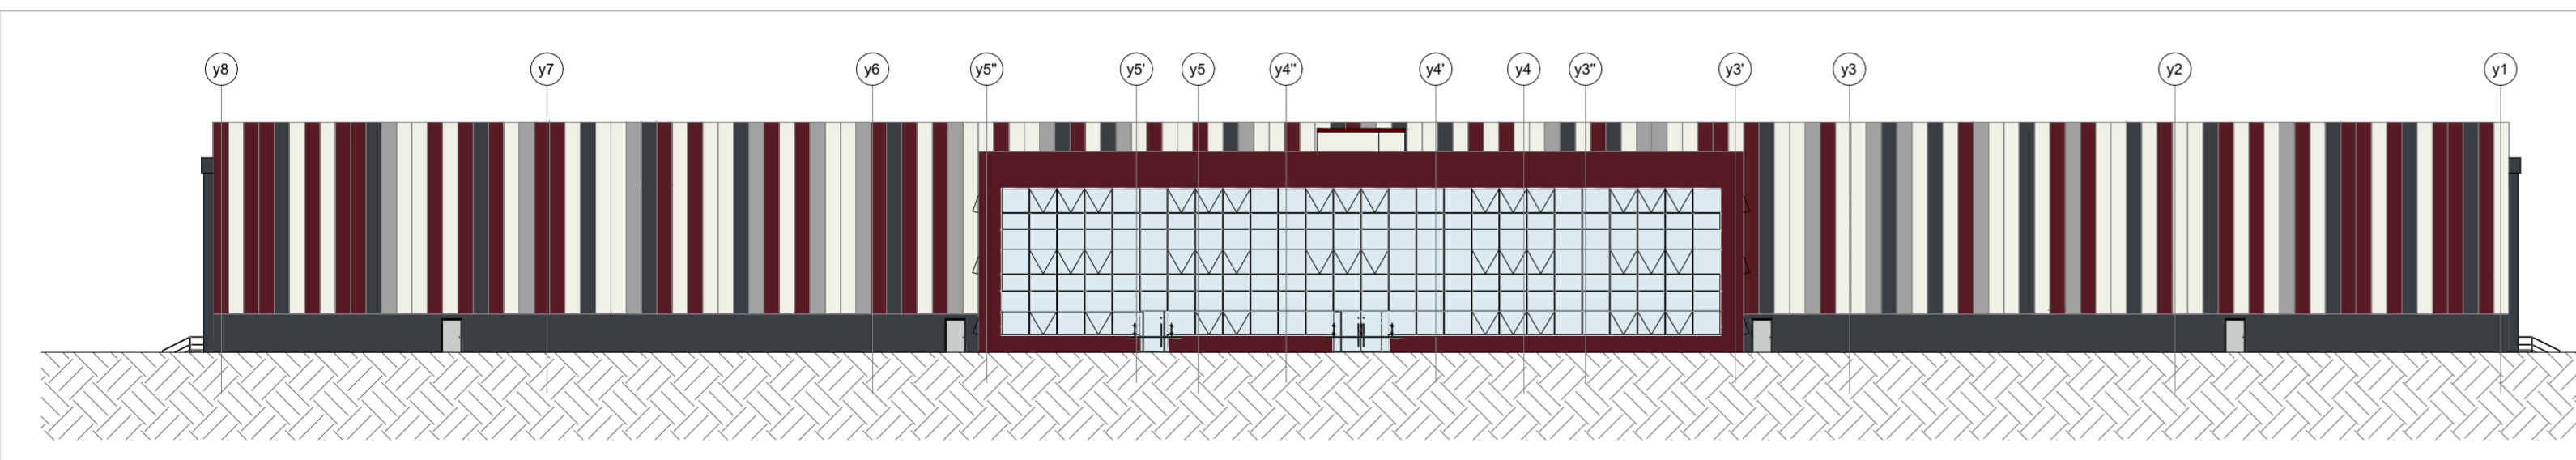

SEZIONE B - B - scala 1:400

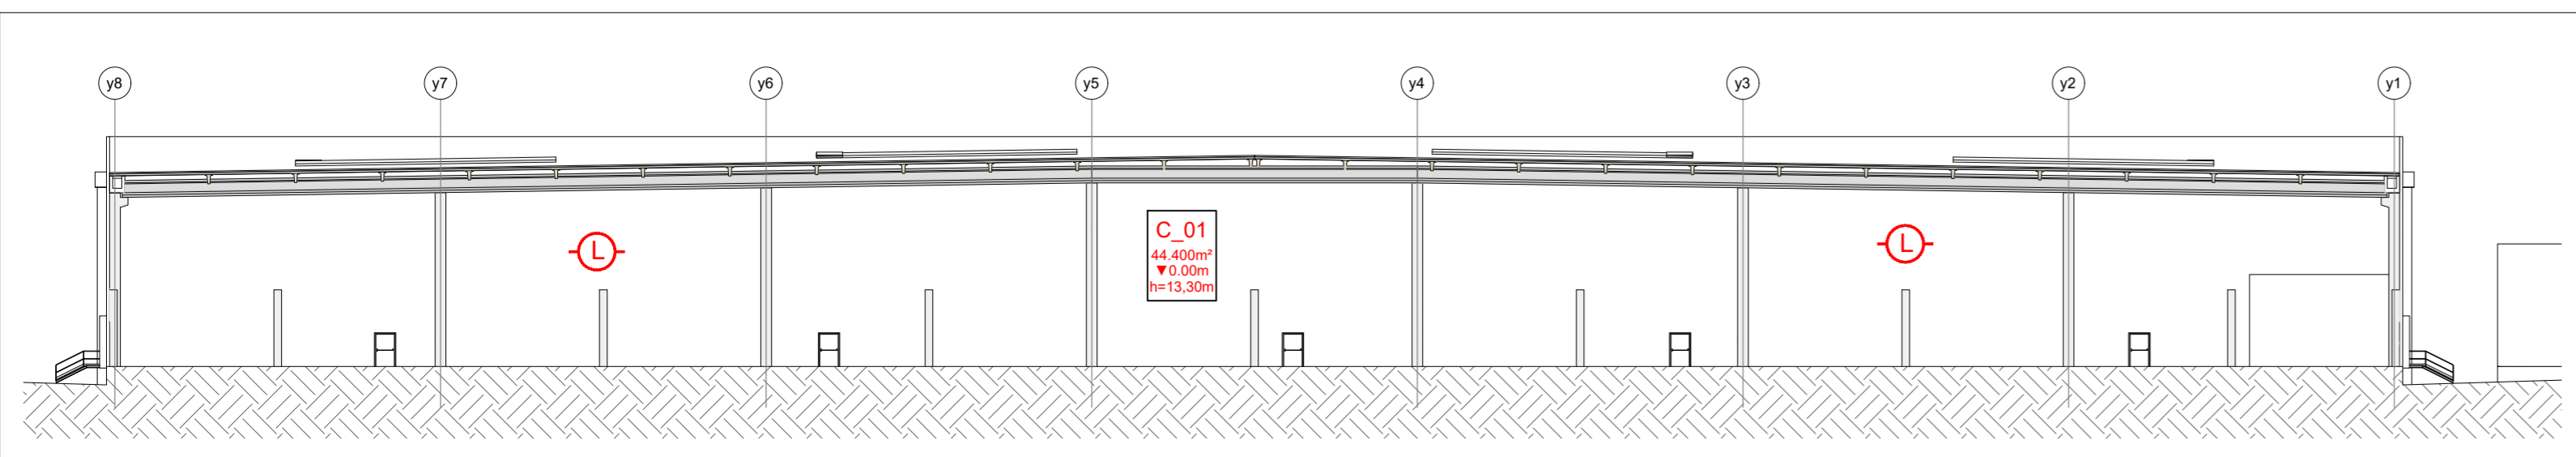

PLANIMETRIA CHIAVE - scala 1:4000

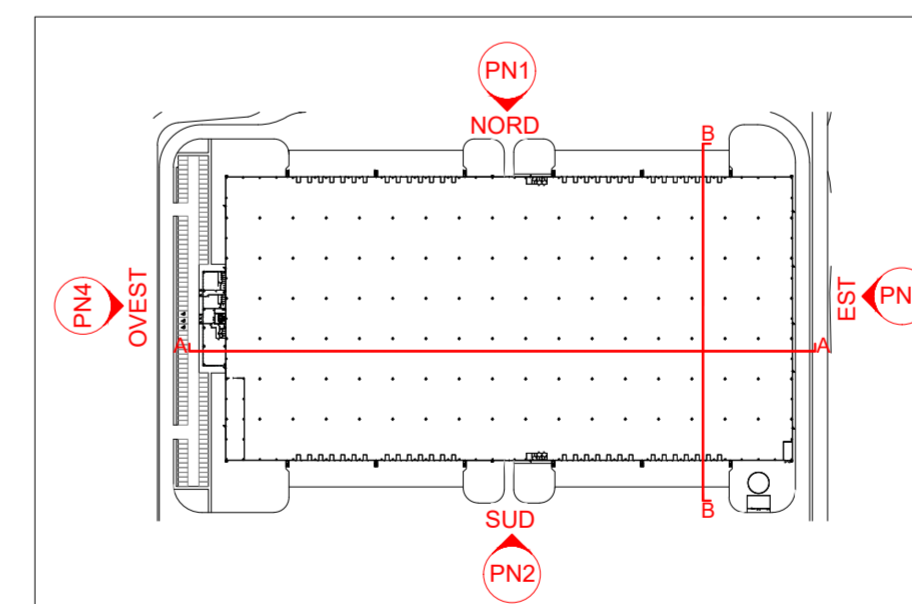

COMUNE	CASTEL SAN GIOVANNI	PROVINCIA	PIACENZA
<b>PARCO LOGISTICO A NORD AUTOSTRADA A 21</b> <b>RIQUALIFICAZIONE DELL'AREA "EX PORCILAIA CHIODAROLI" PER</b> <b>REALIZZAZIONE INSEDIAMENTO LOGISTICO C2U CLOSE2YOU S.r.l.</b>			
<b>COMANDO VIGILI DEL FUOCO DI PIACENZA</b> <b>Valutazione di Progetto</b> <b>Pratica n° _____</b>			
<b>RICHIESTA DI PERMESSO DI COSTRUIRE</b> <b>PROSPETTI E SEZIONI - DEPOSITO Y</b>			
COMMITTENTE	<b>VALIDONE S.p.A.</b> Strada 3, Palazzo B3 20090, Assago (MI) Web www.gruppo fbh.it Legale Rapp. Dott. Elia Bertola		
UTILIZZATORE	<b>C2U CLOSE2YOU S.r.l.</b> Strada 1, Palazzo E1 Web www.c2u.it Legale Rapp. Sig. Aurelio Zilio		
PROGETTISTI	<b>Studio Associato Arch. ODDI</b> Corso Matteotti n. 66 Castel San Giovanni (PC) Web www.studiooddi.it Tel. +39 0523 881310 Fax + 39 0523 881965 E mail info@studiooddi.it Progettisti Dott. Giuseppe ODDI - Dott. Nicola ODDI		
SCALA:	1:400-1:4000	ELABORATO n°	VVF02 DATA 29-12-2020 REVISIONE
CODICE LAVORO	CODICE DISEGNO		NOME FILE

