


SEZIONE EFFETTIVA LUCERNARIO

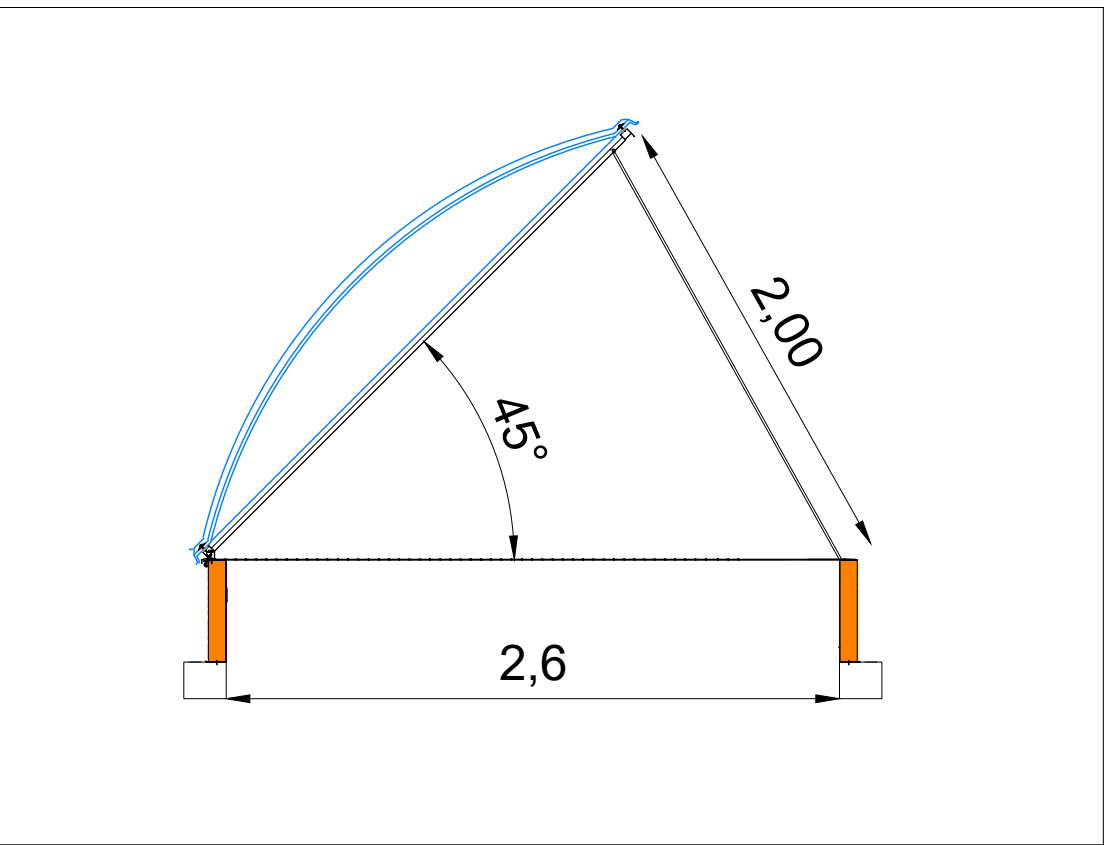

LEGENDA	
	SEPARAZIONI REI 120 PORTANTI - EI 120 SEPARANTI
	COMPARTO NUMERO
	LUCERNARI APRIBILI
	INVERTER FOTOVOLTAICO
	AREA DI INFLUENZA APERTURE DI SMALTIMENTO
	EVAQUATORI NATURALI DI FUMO E CALORE (EFG) CONFORMI ALLA UNI EN 12231-2, CON APERTURA DA IRAI E MANUALE DA POSIZIONE PROTETTA MEDIANTE LEVA DI AZIONAMENTO E IMPIANTO PNEUMATICO


	n°	L	h	AREA
LUCERNARI SEd	42	15,00 m	2,00 m	1260,00 mq
LUCERNARI SEd	16	17,00 m	2,00 m	544,00 mq
LUCERNARI SEc	42	1,70 m	2,50 m	178,50 mq
				1982,50 mq

LUCERNARI SEd: 15,00 m x 2,00 m = 30,00 mq x n° 42 = 1260,00 mq

LUCERNARI SEd: 17,00 m x 2,00 m = 34,00 mq x n° 16 = 544,00 mq

LUCERNARI SEc: 1,70 m x 2,50 m = 4,25 mq x n° 42 = 178,50 mq

PARTICOLARE SUPPORTI PANNELLI FOTOVOLTAICI

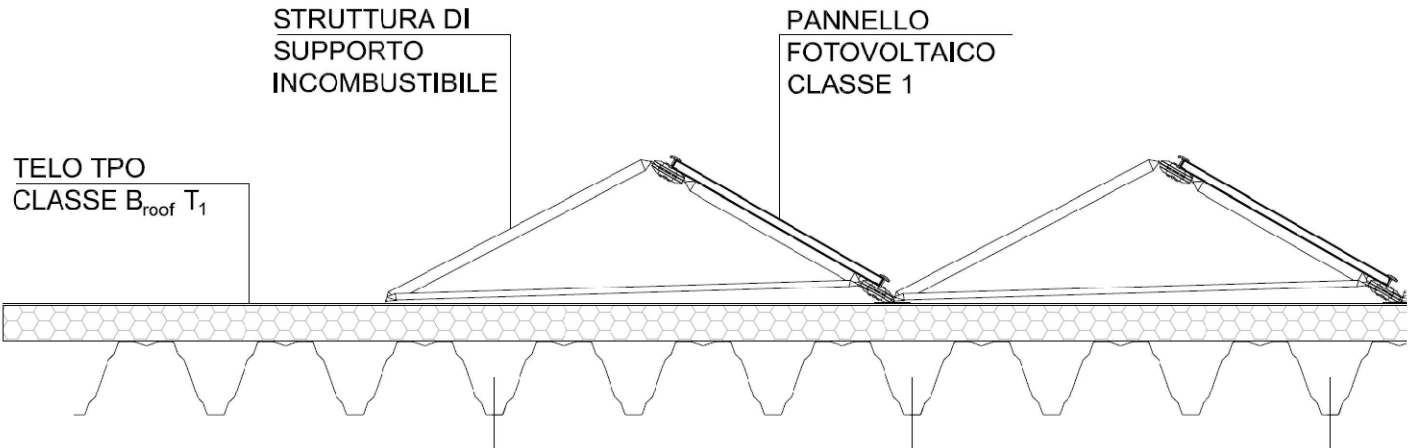

COMUNE | CASTEL SAN GIOVANNI | PROVINCIA | PIACENZA

PARCO LOGISTICO A NORD AUTOSTRADA A 21
RIQUALIFICAZIONE DELL'AREA "EX PORCILAIA CHIODAROLI" PER
REALIZZAZIONE INSEDIAMENTO LOGISTICO C2U CLOSE2YOU S.r.l.

COMANDO VIGILI DEL FUOCO DI PIACENZA
Valutazione di Progetto
Pratica n° _____

RICHIESTA DI PERMESSO DI COSTRUIRE
PIANTA COPERTURA - DEPOSITO X

COMMITTENTE	VALTIDONE S.p.A. Strada 3, Palazzo B3 20090, Assago (MI) Web www.gruppo.fbh.it Legale Rapp. Dott. Eliu Bertola	
UTILIZZATORE	C2U CLOSE2YOU S.r.l. Strada 1, Palazzo E1 20090, Assago (MI) Web www.c2u.it E mail info@close2you.it Legale Rapp. Sig. Aurelio Zilio	
PROGETTISTI	Studio Associato Arch. ODDI Corso Matteotti n. 66 Castel San Giovanni (PC) Web www.studiooddi.it Tel. +39 0523 881310 Fax +39 0523 881965 E mail info@studiooddi.it Progettisti Dott. Giuseppe ODDI - Dott. Nicola ODDI	
SCALA:	1:400	ELABORATO N° VVF05 DATA 29-12-2020 REVISIONE
CODICE LAVORO		CODICE DISEGNO
		NOME FILE