


SEZIONE EFFETTIVA LUCERNARIO

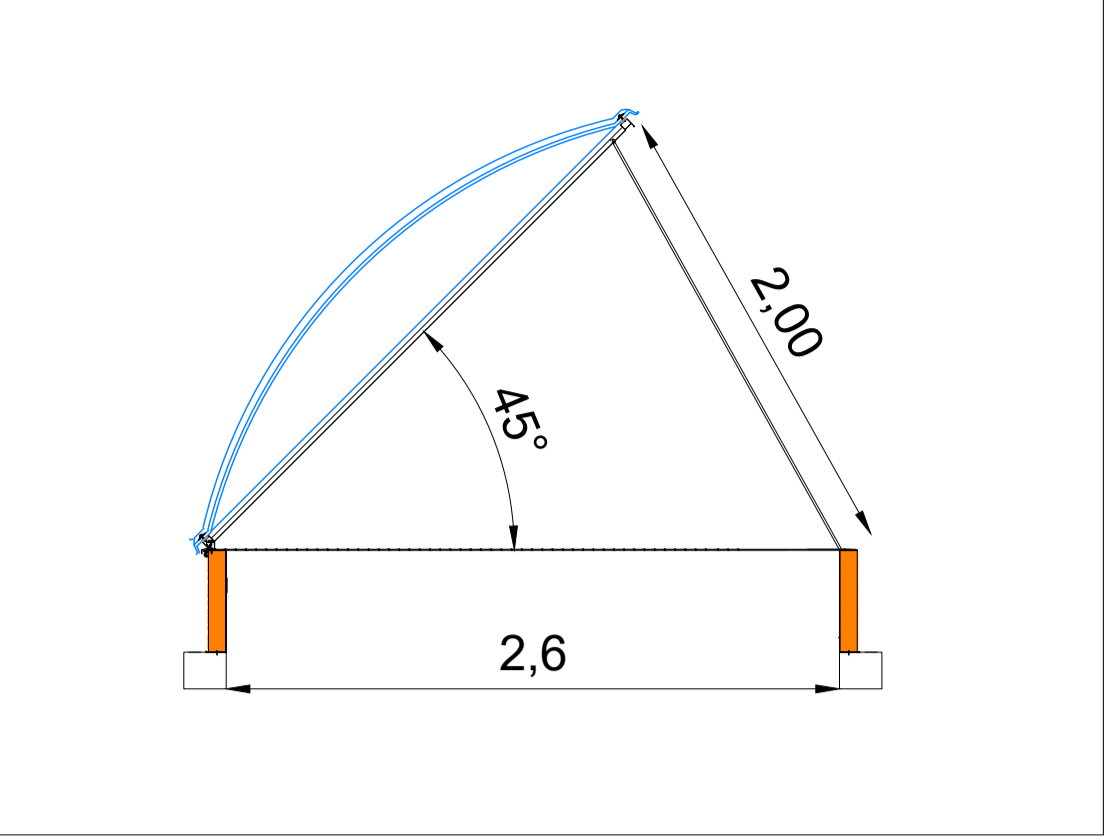

| LEGENDA |   |
|---------|---|
|         | SEPARAZIONI REI 120 PORTANTI - EI 120 SEPARANTI   |
|         | COMPARTO NUMERO   |
|         | SEd - LUCERNARI APRIBILI  |
|         | INVERTER FOTOVOLTAICO   |
|         | AREA DI INFLUENZA APERTURE DI SMALTIMENTO   |
|         | SEEd - EVACUATORI NATURALI DI FUMO E CALORE (ENEC), CONFORMI ALLA UNI-EN 12101-2, CON APERTURA DA IRAI E MANUALE DA POSIZIONE PROTETTA MEDIANTE LEVA DI AZIONAMENTO E IMPIANTO PNEUMATICO |


|               | n° | L       | h      | AREA       |
|---------------|----|---------|--------|------------|
| LUCERNARI SEd | 42 | 15,00 m | 2,00 m | 1260,00 mq |
| LUCERNARI SEd | 16 | 17,00 m | 2,00 m | 544,00 mq  |
| LUCERNARI SEc | 42 | 1,70 m  | 2,50 m | 178,50 mq  |
|               |    |         |        | 1982,50 mq |

LUCERNARI SEd: 15,00 m x 2,00 m = 30,00 mq x n° 42 = 1260,00 mq

LUCERNARI SEd: 17,00 m x 2,00 m = 34,00 mq x n° 16 = 544,00 mq

LUCERNARI SEc: 1,70 m x 2,50 m = 4,25 mq x n° 42 = 178,50 mq

PARTICOLARE SUPPORTI PANNELLI FOTOVOLTAICI

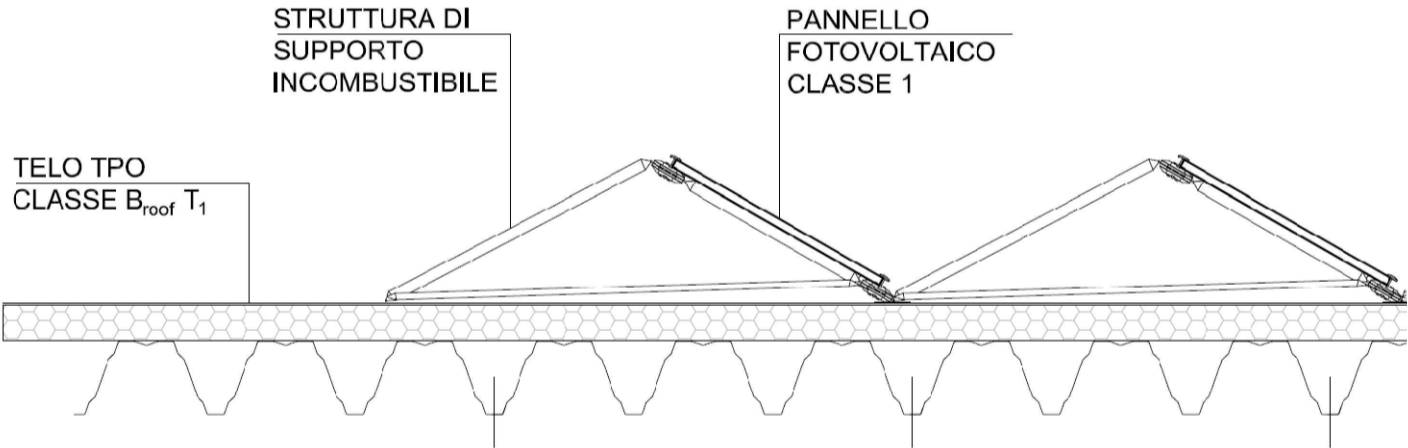

COMUNE | CASTEL SAN GIOVANNI | PROVINCIA | PIACENZA

**PARCO LOGISTICO A NORD AUTOSTRADA A 21**  
**RIQUALIFICAZIONE DELL'AREA "EX PORCILAIA CHIODAROLI" PER**  
**REALIZZAZIONE INSEDIAMENTO LOGISTICO C2U CLOSE2YOU S.r.l.**

**COMANDO VIGILI DEL FUOCO DI PIACENZA**  
**Valutazione di Progetto**  
**Pratica n° \_\_\_\_\_**

**RICHIESTA DI PERMESSO DI COSTRUIRE**  
**PIANTA COPERTURA - DEPOSITO Y**

|               |  |  |
|---------------|--|--|
| COMMITTENTE   | <b>VALTIDONE S.p.A.</b><br>Strada 3, Palazzo B3<br>20090, Assago (MI)<br>Web <a href="http://www.gruppo.fbh.it">www.gruppo.fbh.it</a><br>Legale Rapp.   Dott. Elia Bertola   |  |
| UTILIZZATORE  | <b>C2U CLOSE2YOU S.r.l.</b><br>Strada 1, Palazzo E1<br>20090, Assago (MI)<br>Web <a href="http://www.c2u.it">www.c2u.it</a><br>E mail <a href="mailto:info@close2you.it">info@close2you.it</a><br>Legale Rapp.   Sig. Aurelio Zito   |  |
| PROGETTISTI   | <b>Studio Associato Arch. ODDI</b><br>Corso Matteotti n. 66<br>Castel San Giovanni (PC)<br>Web <a href="http://www.studiooddi.it">www.studiooddi.it</a><br>Tel. +39 0523 881310<br>Fax +39 0523 881965<br>E mail <a href="mailto:info@studiooddi.it">info@studiooddi.it</a><br>Progettisti   Dott. Giuseppe ODDI - Dott. Nicola ODDI<br><br><b>Per. Ind. Roberto Carmassi</b><br>Via di Tegulata, 3/C - PISA<br>roberto.carmassi@epi.it<br>n° iscrizione albo dei Periti Industriali - Prov. 473<br>n° iscrizione albo sicurezza antinevento PI 00473 P00084 |  |
| SCALA:        | <b>1:400</b>   | ELABORATO n° <b>VVF05</b> DATA <b>29-12-2020</b> REVISIONE |
| CODICE LAVORO |  | CODICE DISEGNO   |
|               |  | NOME FILE  |