PLANIMETRIA GENERALE DEPOSITO:
Distribuzione reti esterne - Scala 1:250

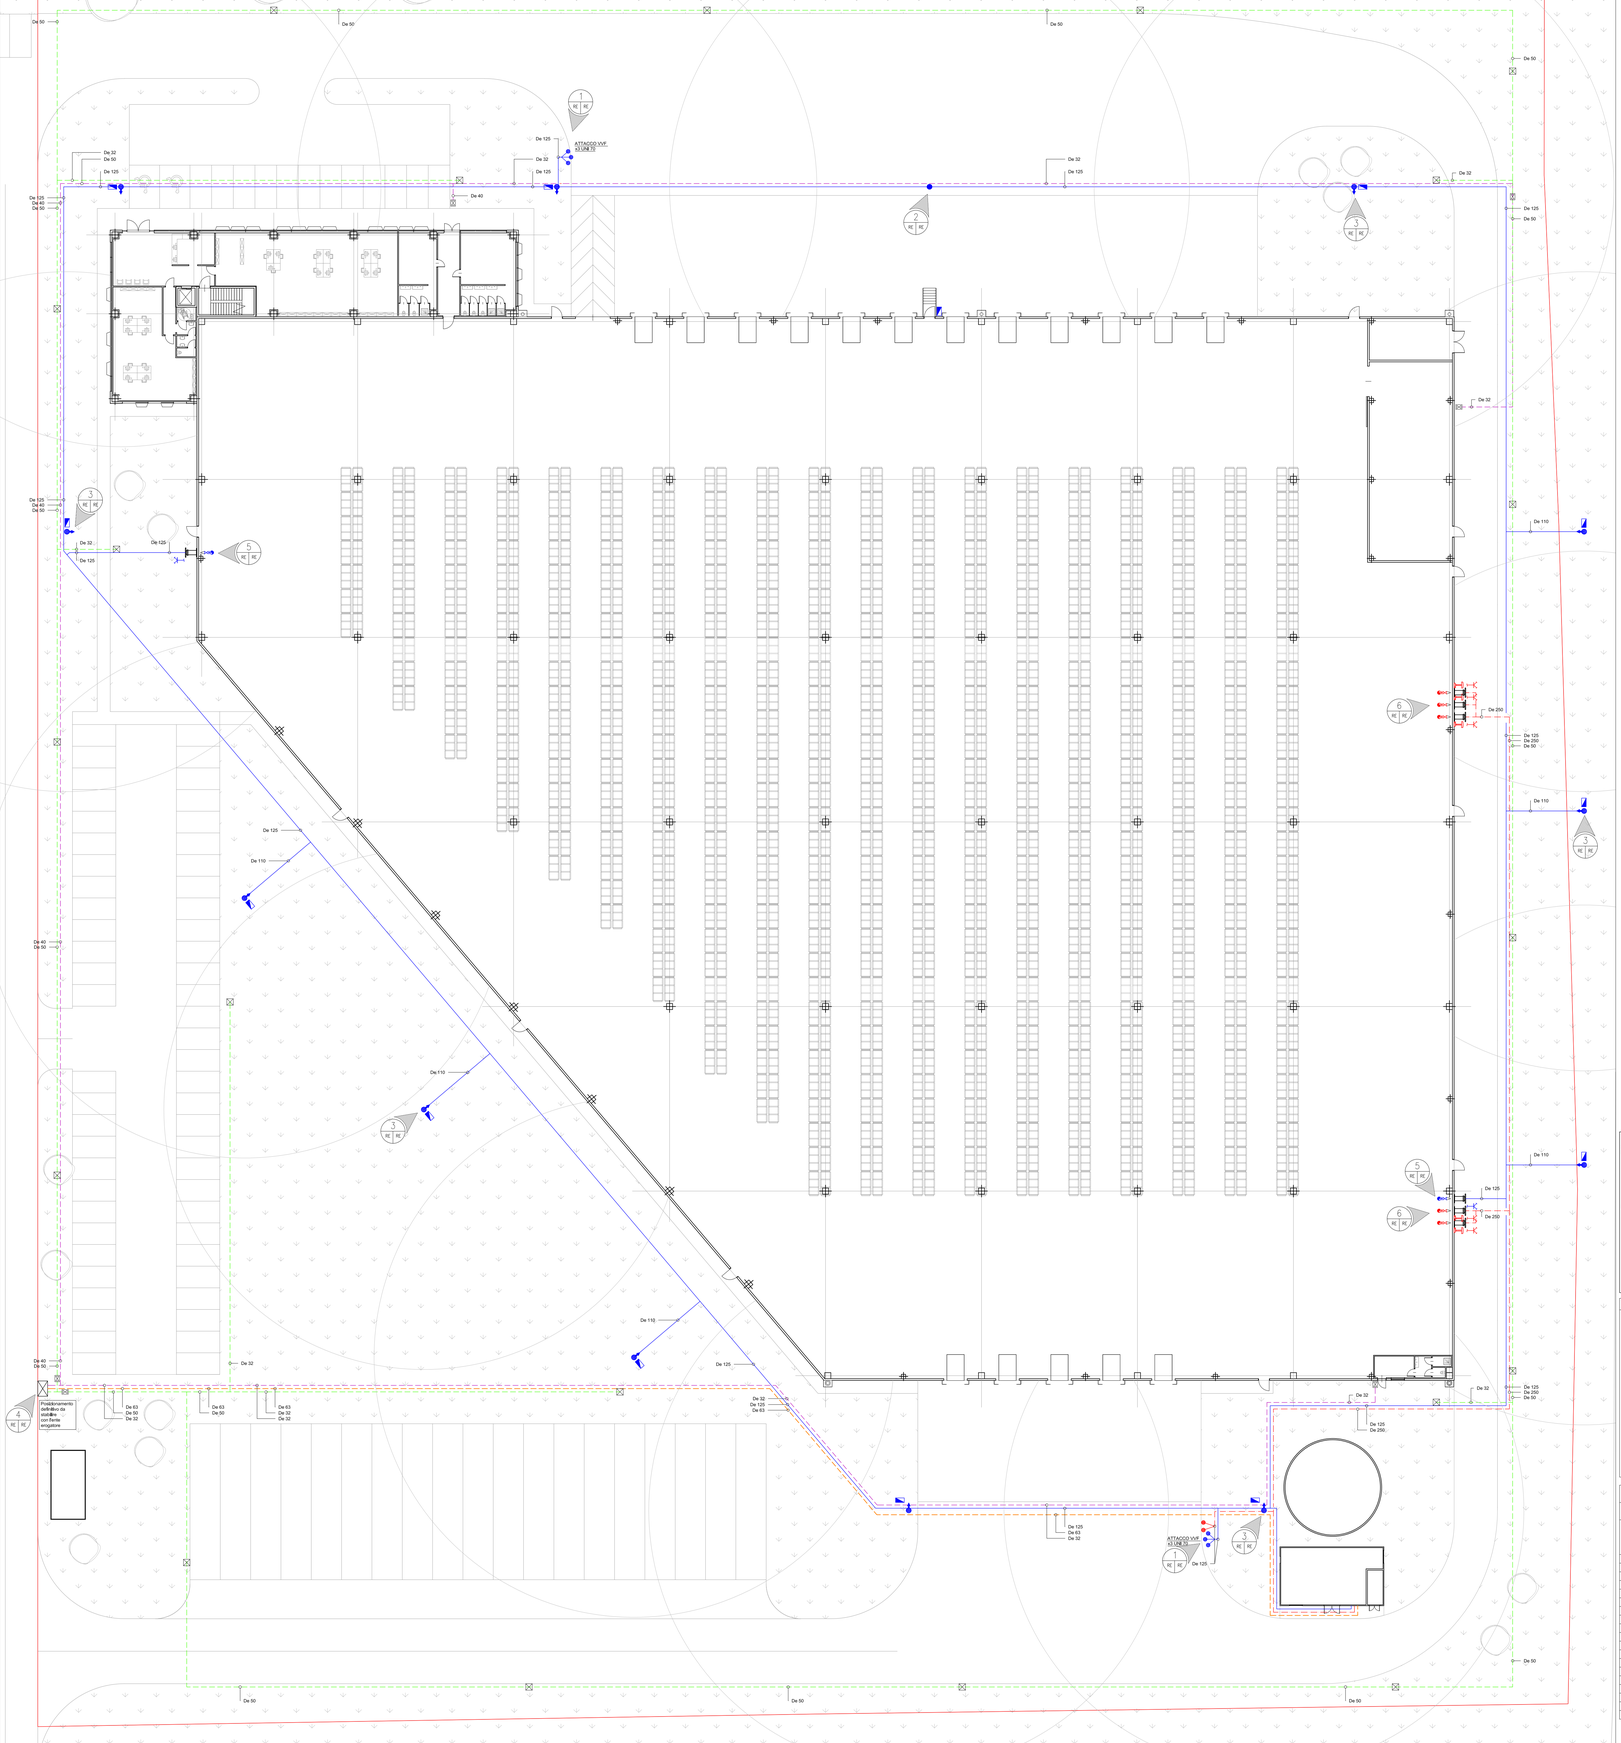
De 50
De 32
De 125
De 40
De 110
De 250
ATTACCO VVF
A1 UNI 70
Posizionamento idrollitro da stabilire con fronte erogatore
De 63
De 50
De 32
De 63
De 32
De 63
De 32
De 125
De 250
De 50
De 110
De 40
De 50
De 125
De 32
De 63
De 50
De 63
De 32
De 63
De 32
De 125
De 250
De 50
De 110
De 125
De 250
De 50
De 110
De 125
De 250
De 50
De 110