INQUADRAMENTO GENERALE - scala 1:250

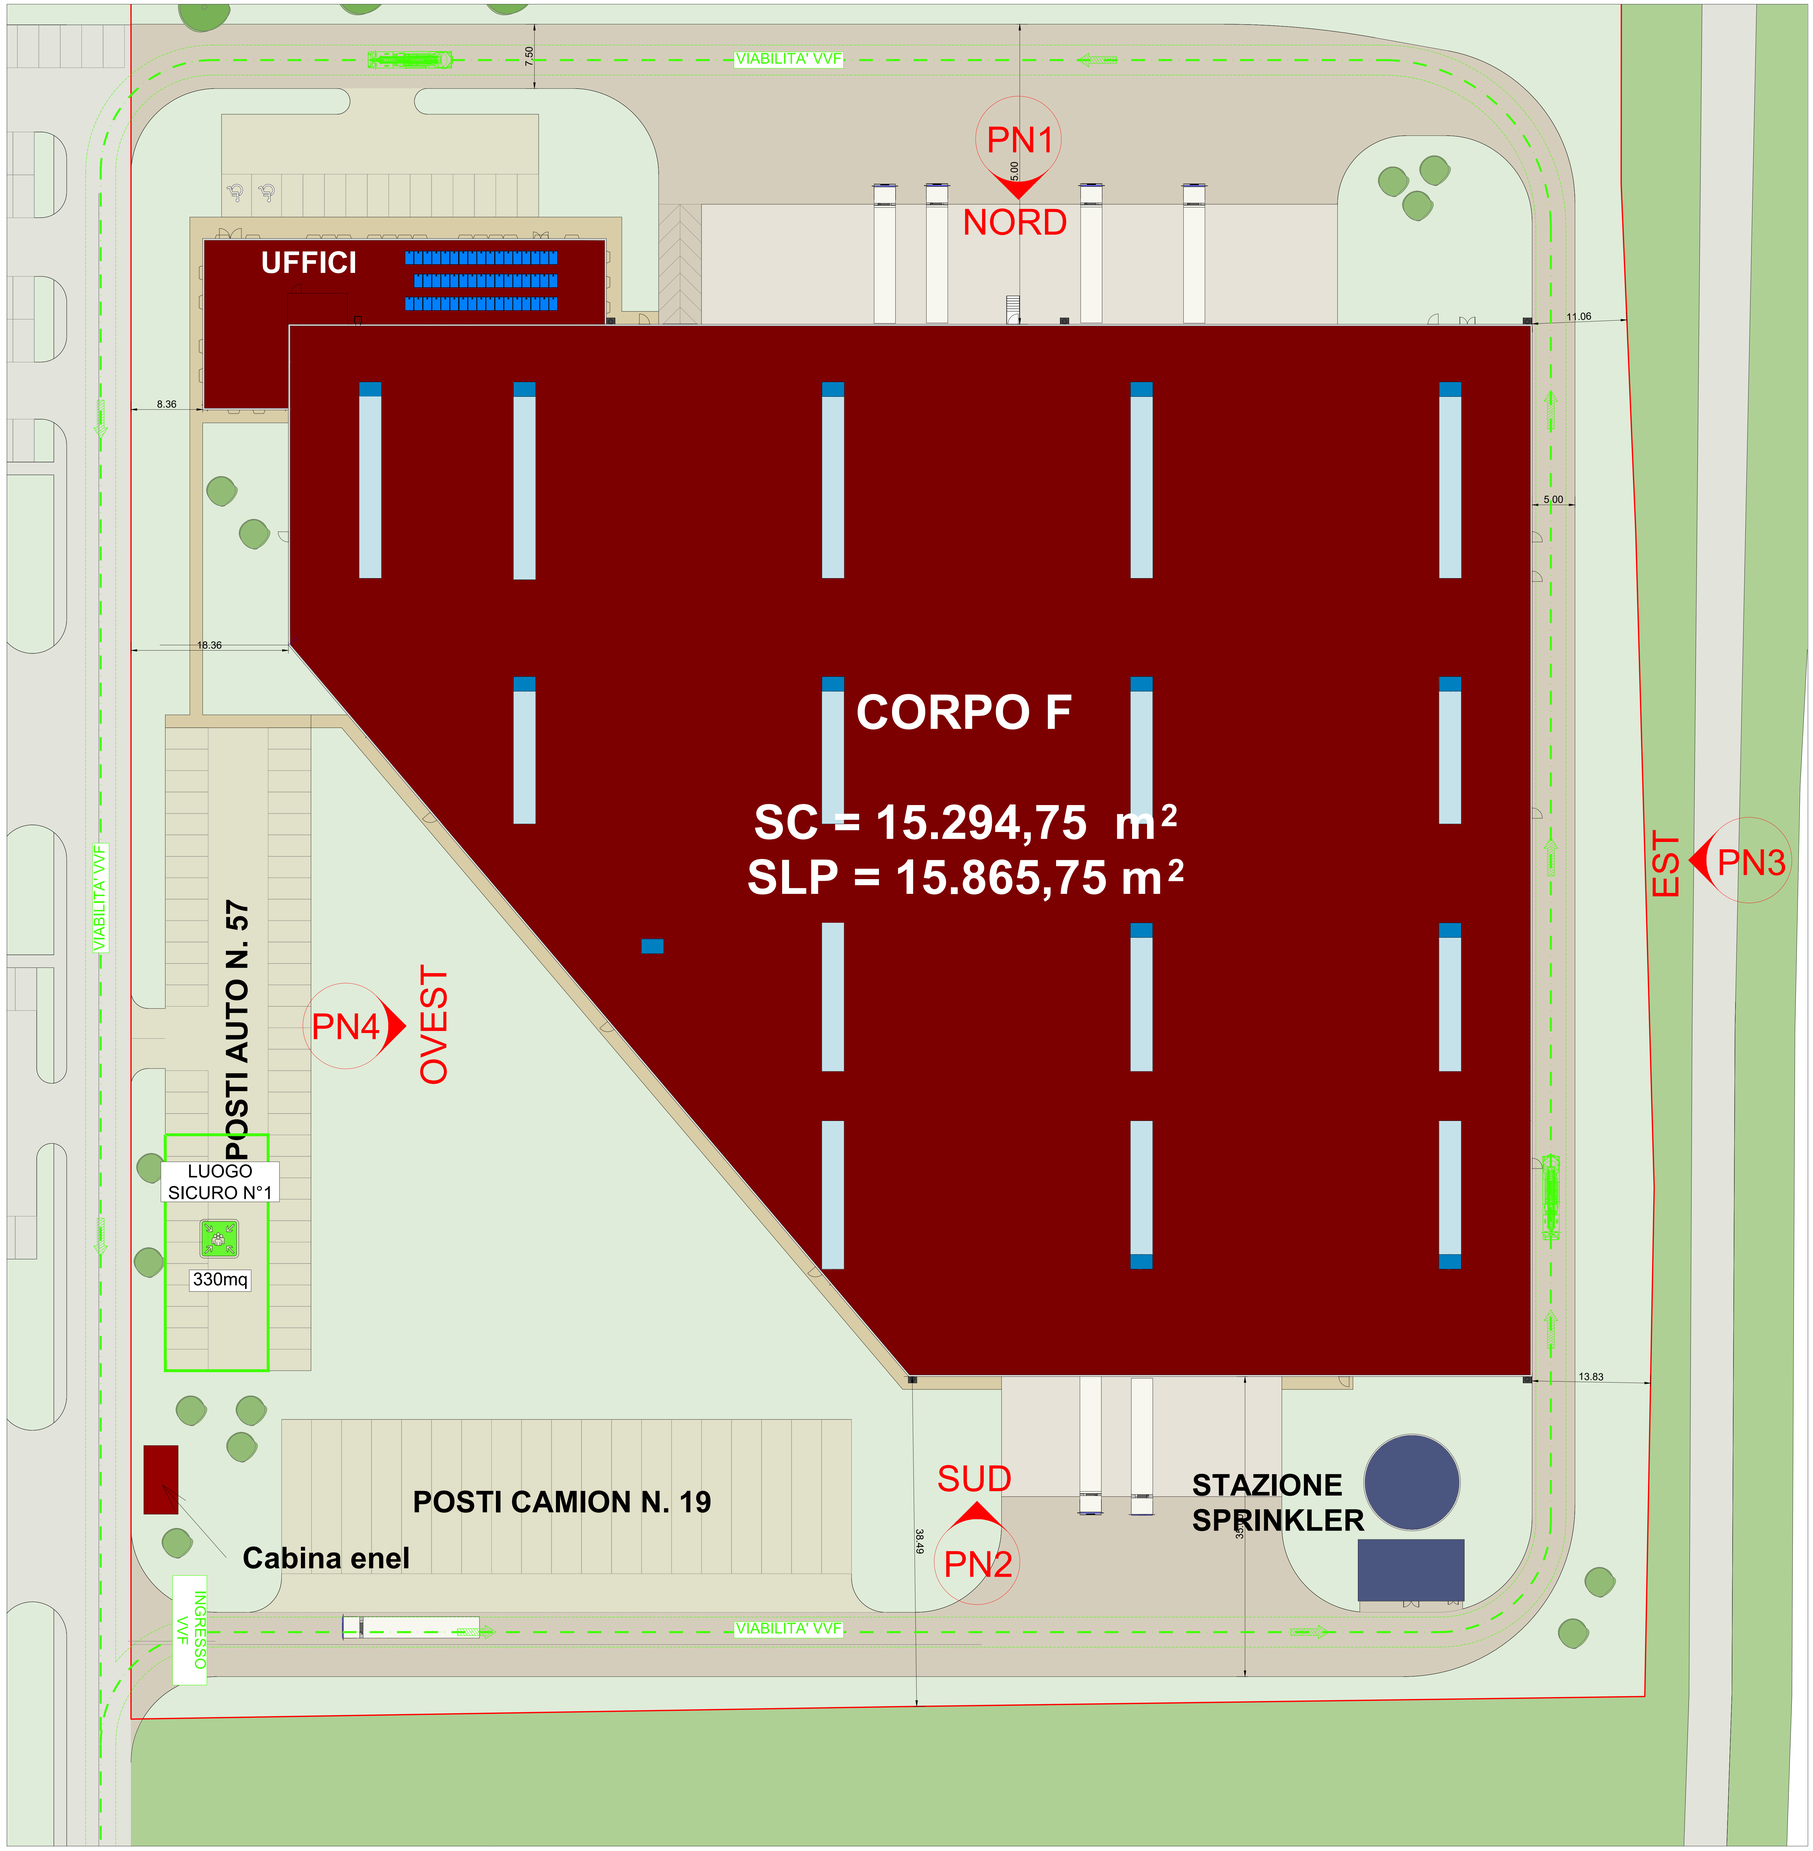

INQUADRAMENTO TERRITORIALE - scala 1:4000

LEGENDA	
SIMBOLO FIGURATO	DEFINIZIONE
- - - - -	VIABILITA' VIGILI DEL FUOCO
	LUOGO SICURO

COMUNE: CASTEL SAN GIOVANNI — PROVINCIA: PIACENZA

PARCO LOGISTICO A NORD AUTOSTRADA A 21

REALIZZAZIONE AMPLIAMENTO INSEDIAMENTO C2U CLOSE2YOU S.r.l.

COMANDO VIGILI DEL FUOCO DI PIACENZA
Valutazione di Progetto
Pratica n°_____

RICHIESTA DI PERMESSO DI COSTRUIRE

INQUADRAMENTO GENERALE

COMMITTENTE
VALTIDONE S.p.A.
Strada 3, Palazzo B3
20090, Assago (MI)
Web www.gruppo fbh.it
Legale Rapp. Dott. Elia Bertola

UTILIZZATORE
C2U CLOSE2YOU S.r.l.
Strada 1, Palazzo E1 — 20090, Assago (MI)
Web www.c2u.it — E mail direzione@c2u.it
Legale Rapp.

PROGETTISTI
Studio Associato Arch. ODDI
Corso Matteotti n. 66 — Tel. +39 0523 881310
Castel San Giovanni (PC) — Fax + 39 0523 881965
Web www.studiooddi.it — E mail info@studiooddi.it
Progettisti: Dott. Giuseppe ODDI - Dott. Nicola ODDI

Per. Ind. Roberto Carmassi
Via di Tegulaia, 3/C - PISA — n° iscrizione albo dei Periti Industriali - Pisa: 473
roberto.carmassi@epiprl.com — n° iscrizione albo sicurezza antincendio PI 00473 P00084
Progettisti: Per. Ind. Roberto Carmassi

SCALA:	ELABORATO n°	DATA	REVISIONE
1:400-1:4000	VVF01	04-01-2021	

CODICE LAVORO | CODICE DISEGNO | NOME FILE