




PROSPETTO NORD - scala 1:200

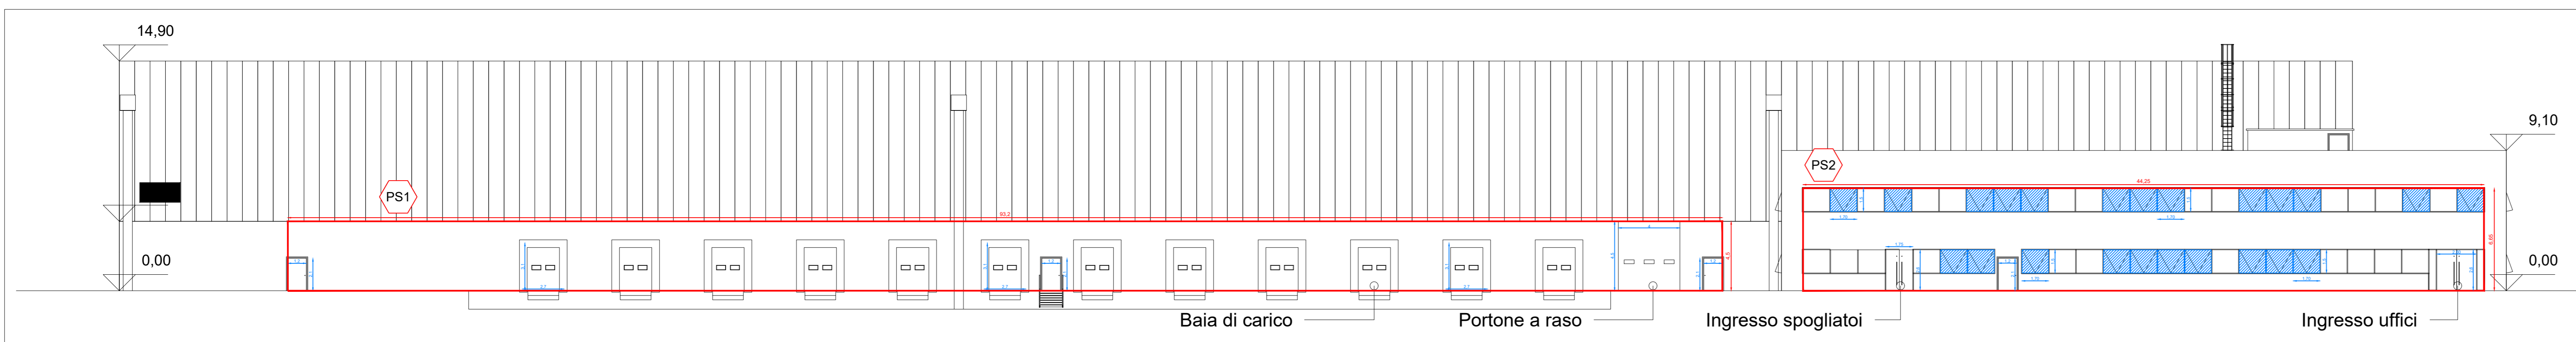


PROSPETTO SUD - scala 1:200

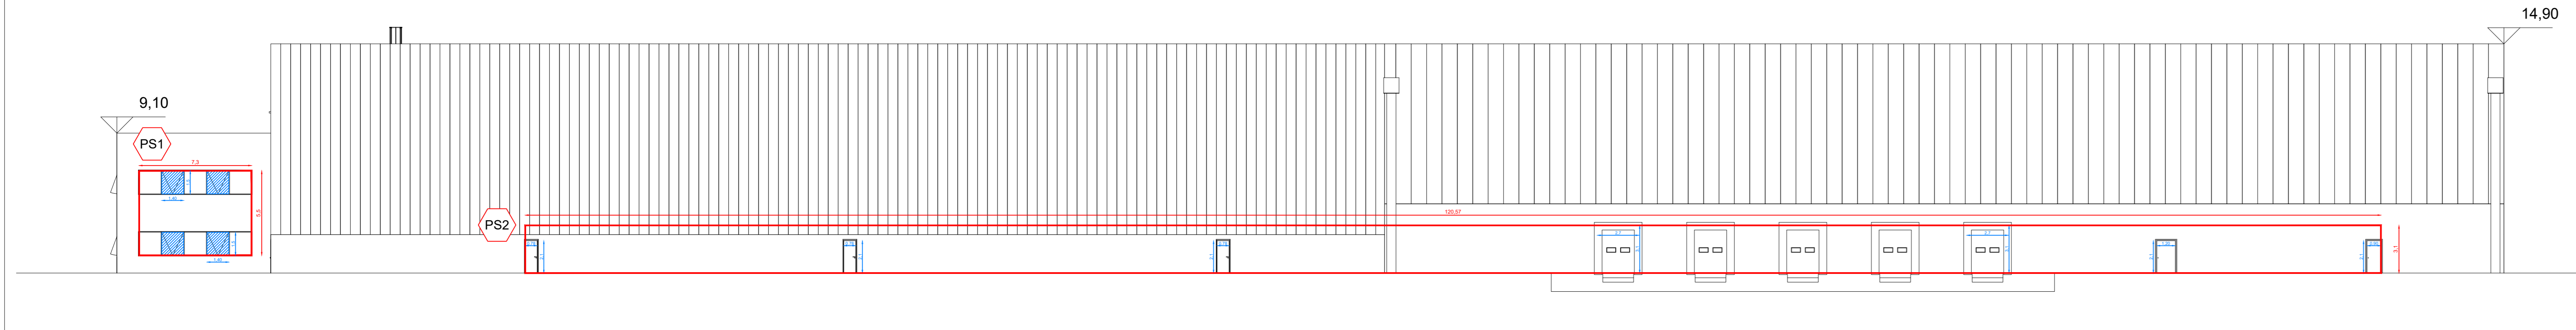


PROSPETTO EST - scala 1:200

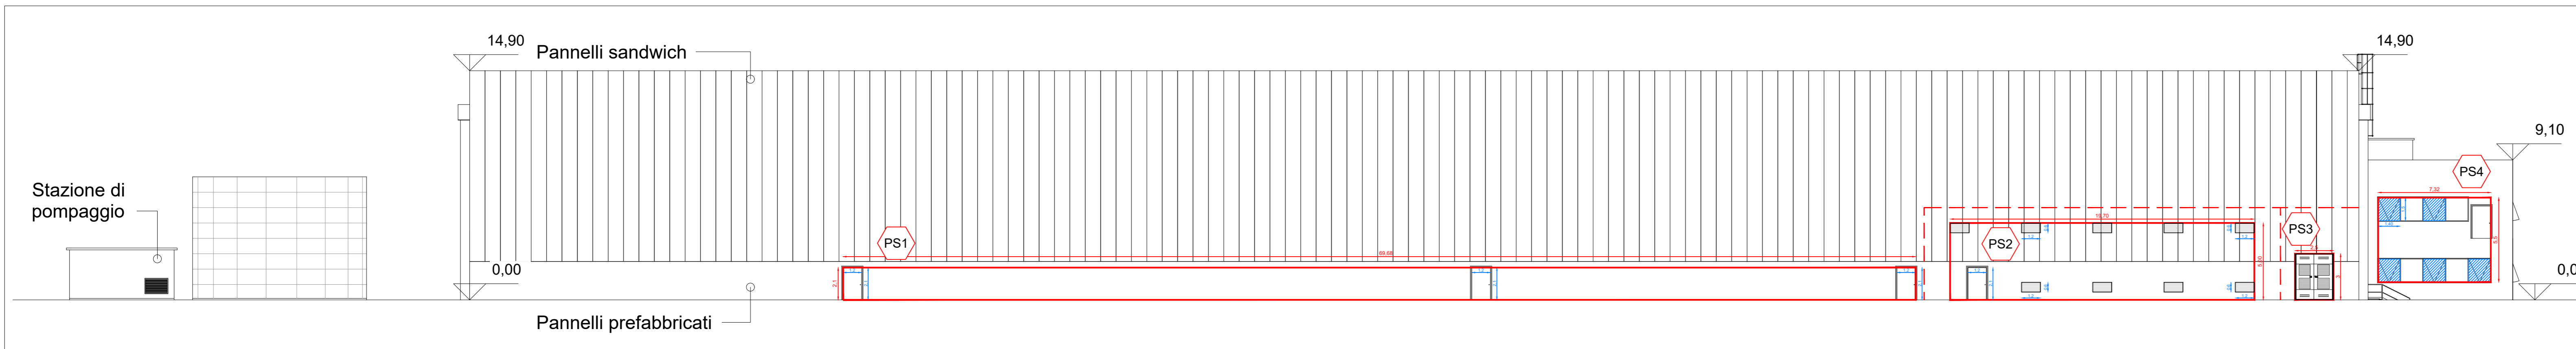

PROSPETTO OVEST - scala 1:200

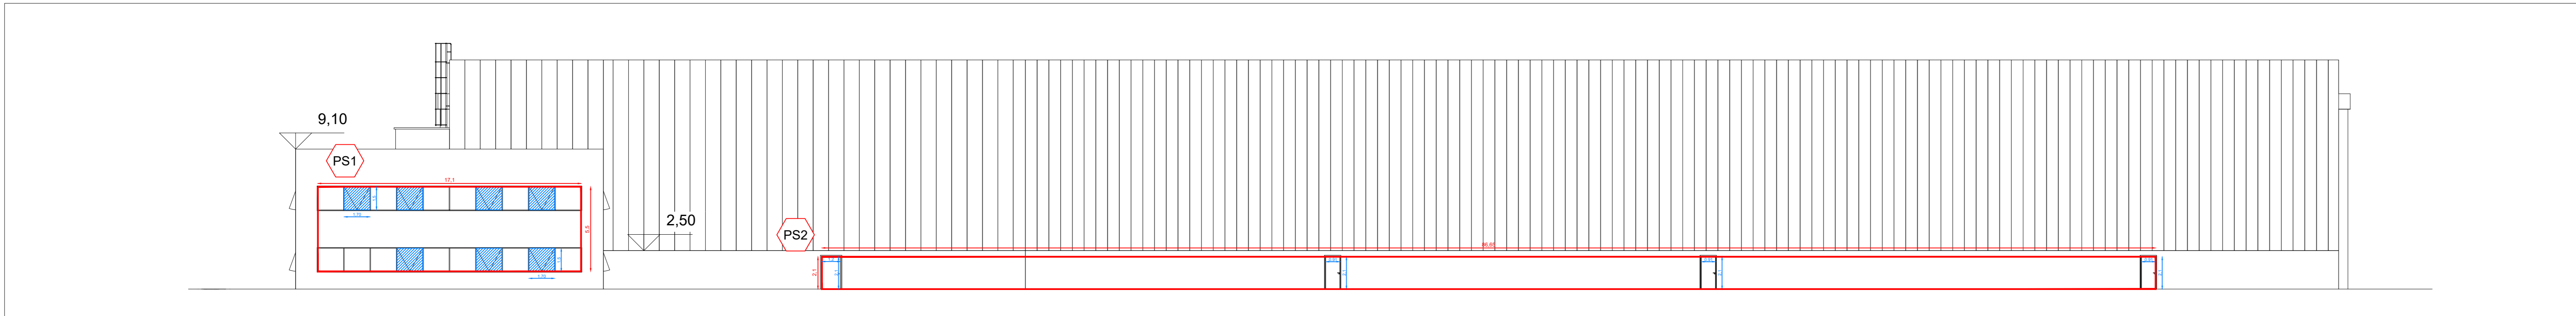

PLANIMETRIA CHIAVE - scala 1:1000

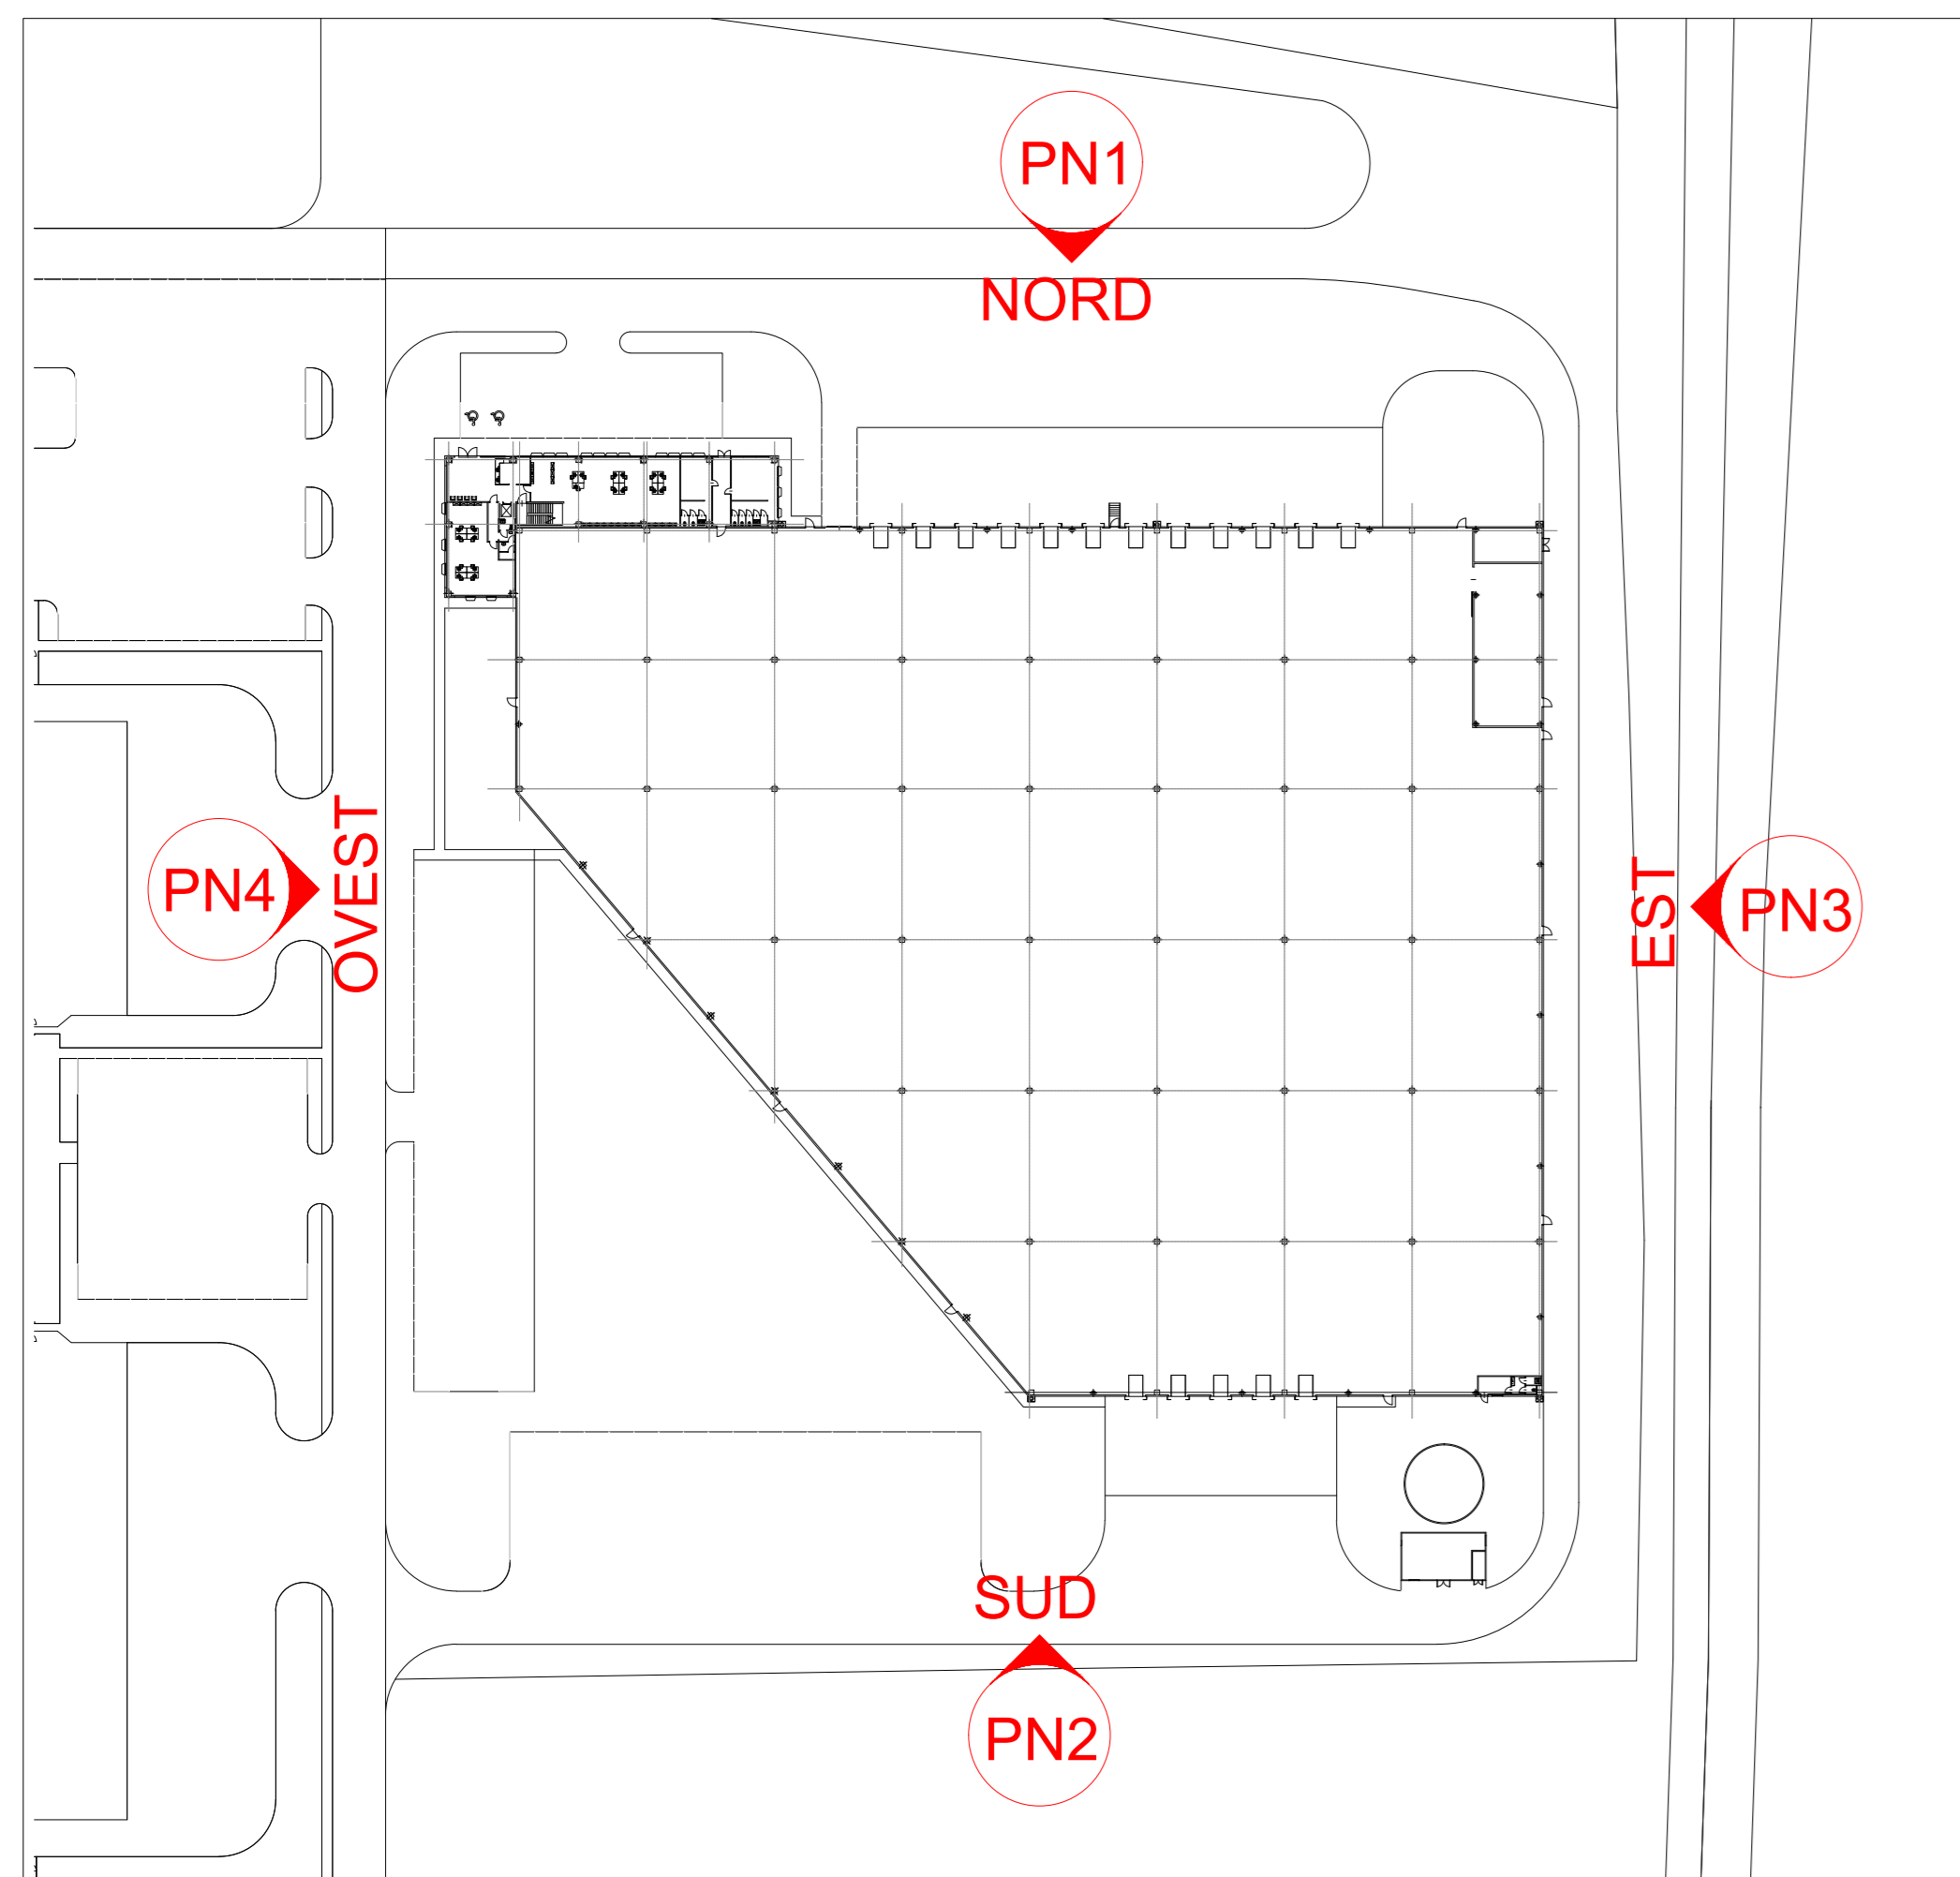

LEGENDA	
	PIASTRE RADIANTI
	FINESTRE APRIBILI

COMUNE	CASTEL SAN GIOVANNI	PROVINCIA	PIACENZA
PARCO LOGISTICO A NORD AUTOSTRADA A 21 REALIZZAZIONE AMPLIAMENTO INSEDIAMENTO C2U CLOSE2YOU S.r.l.			
COMANDO VIGILI DEL FUOCO DI PIACENZA Valutazione di Progetto Pratica n° _____			
RICHIESTA DI PERMESSO DI COSTRUIRE PIASTRE RADIANTI			
COMMITTENTE	VALTIDONE S.p.A. Strada 3, Palazzo B3 20090, Assago (MI) Web www.gruppo fbh.it Legale Rapp. Dott. Elio Bertola		
UTILIZZATORE	C2U CLOSE2YOU S.r.l. Strada 1, Palazzo E1 20090, Assago (MI) Web www.c2u.it Legale Rapp. E mail direzione@c2u.it		
PROGETTISTI	Studio Associato Arch. ODDI Corso Matteotti n. 66 Castel San Giovanni (PC) Web www.studiooddi.it Tel. +39 0523 881310 Fax +39 0523 881965 E mail info@studiooddi.it Progettisti Dott. Giuseppe ODDI - Dott. Neve ODDI		
SCALA:	4:200-1:1000	ELABORATO n°	VVF06 DATA 04-01-2021 REVISIONE
CODICE LAVORO		CODICE DISEGNO	NOME FILE