

PARCO LOGISTICO A SUD AUTOSTRADA A 21 **REALIZZAZIONE AMPLIMENTO INSEDIAMENTO C2U CLOSE2YOU S.r.l.**



RICHIESTA DI PERMESSO DI COSTRUIRE **STATO DI FATTO** **ESTRATTO PSC - RUE**

COMMITTENTE

Valtidone S.p.a.

Strada 3, Palazzo B3
 20090 Assago (MI)
 Web www.gruppofbh.it

Legale Rapp. Dott. Elia Bertola

UTILIZZATORE

C2U CLOSE2YOU S.r.l.

Strada 3, Palazzo B3 20090 Assago (MI)
 Web www.c2u.it E mail direzione@c2u.it

Legale Rapp. Dott. Matteo Banfi

PROGETTISTI

Studio Associato Archh. ODDI

Corso Matteotti n. 66 Tel. + 39 0523 881310
 Castel San Giovanni (PC) Fax + 39 0523 881965
 Web www.studiooddi.it E mail info@studiooddi.it

Progettisti Dott. Giuseppe Oddi - Dott. Nicola Oddi

Engineering 2K S.p.A.

Strada 1 Palazzo E1 Tel. + 39 02 8968502
 Assago Milanofiori (MI) Fax + 39 02 8968502
 Web www.eng2k.com E mail info@eng2k.com

Progettisti Ing. Antonio Schinardi - Ing. Flavio Venegoni - Arch. Patrizia Prina

SCALA		ELABORATO n°	1.2.1	DATA	04/12/2020	REVISIONE	0
CODICE LAVORO		CODICE DISEGNO		NOME FILE	//server/archivio/Anno 2020/ValtidoneSpa Fase6/ Dom. Unica Var./Sud A21-Lotto F/Prog.Cons./		



COMUNE DI CASTEL SAN GIOVANNI PIACENZA



Assessorato allo sviluppo urbano

PROGETTISTI

Benito Dodi
Silvano Gallerati

CONSULENTI

Paolo Compiani
Gabriele Corbelli
Paolo Gatti

UFFICIO DI PIANO

Maurizio Bollati
Claudio Crisanti
Alessandra Frassinetti
Davide Mulini
Simona Sacconi



PIANO STRUTTURALE COMUNALE

Aspetti struttanti

1:10.000

PSC
02a

IL SINDACO

Carlo Giovanni Capelli

L'ASSESSORE


Giovanni Bellinzoni

IL SEGRETARIO

Rita Carotenuto

Adozione: Delibera di Consiglio Comunale n.....del.....

Approvazione: Delibera di Consiglio Comunale n.....del.....

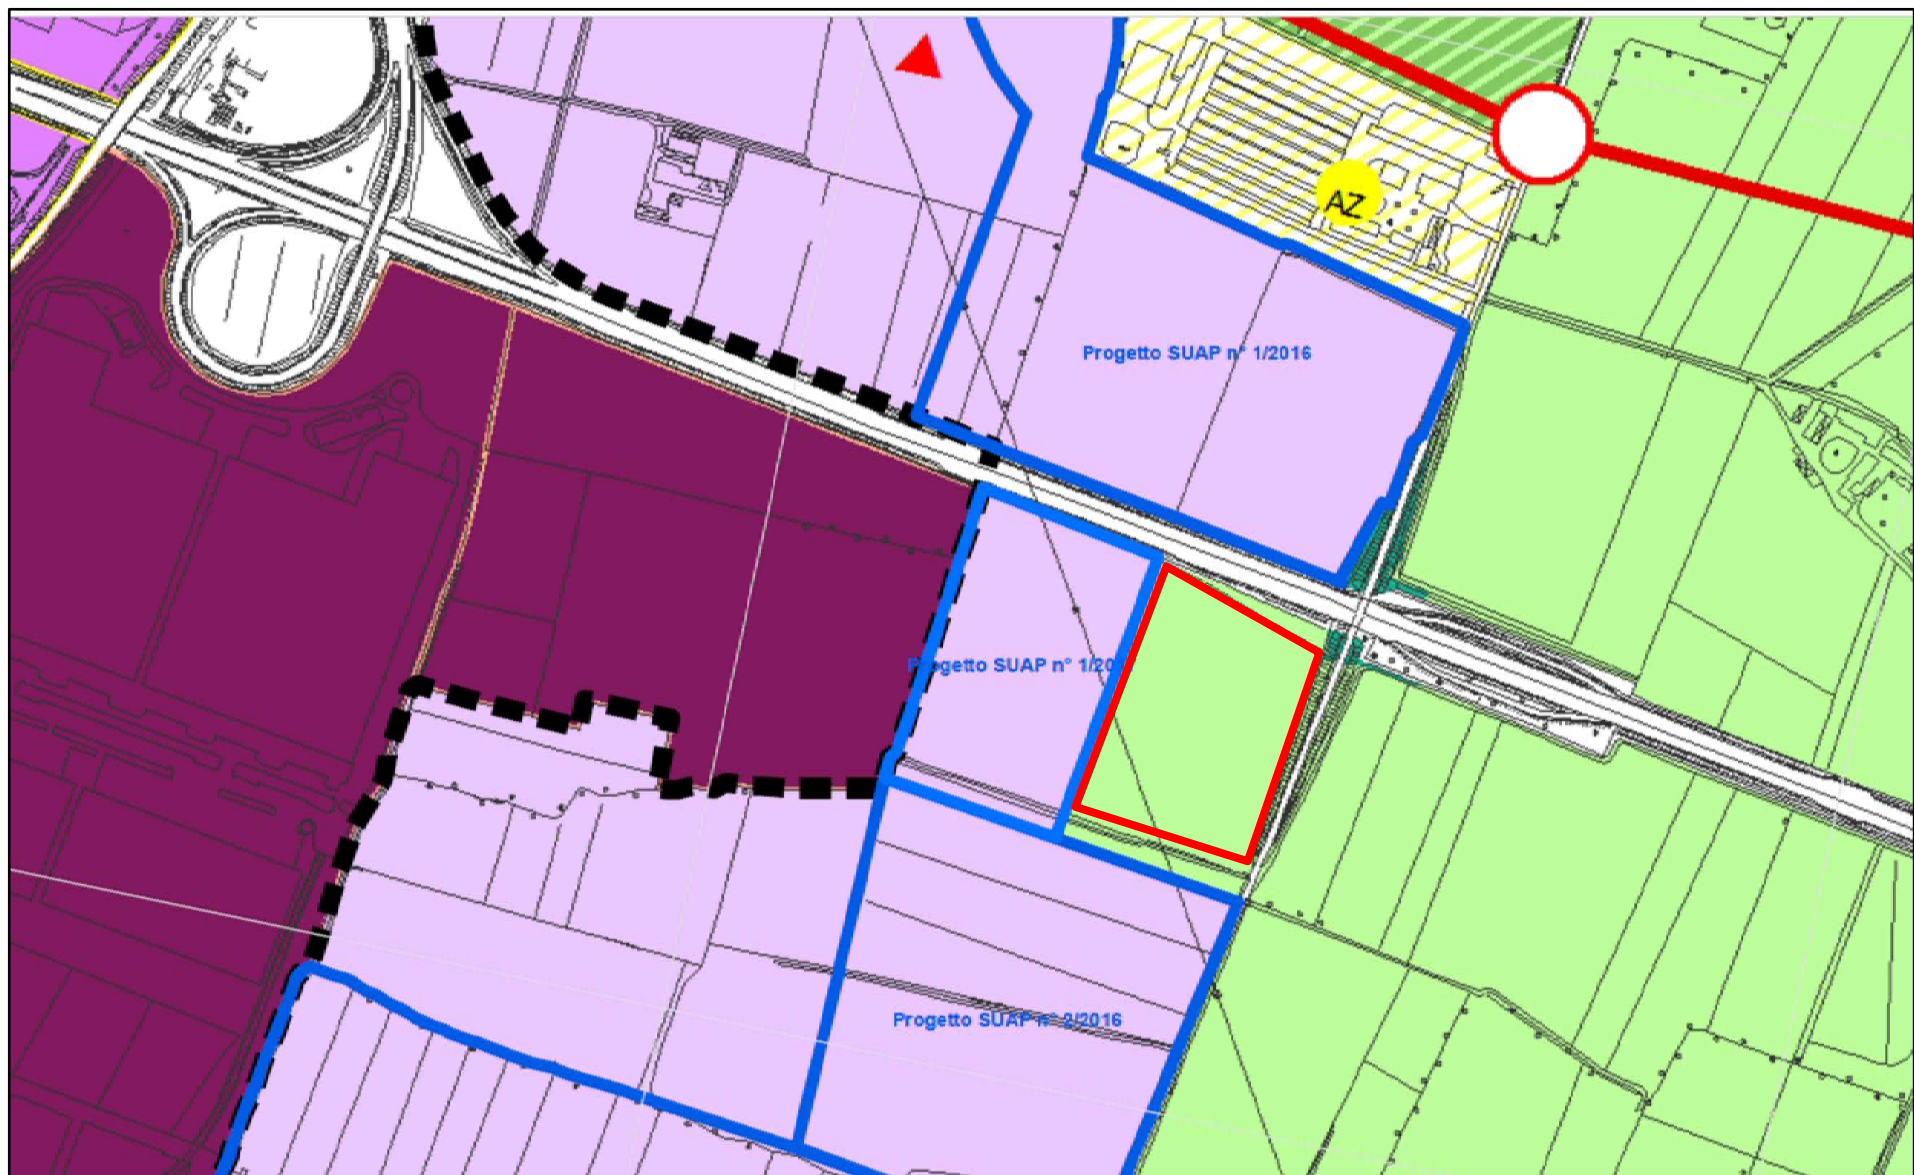

— AREA OGGETTO DI INTERVENTO

LEGENDA

TERRITORIO URBANIZZABILE



Ambiti per nuovi insediamenti prevalentemente residenziali - art. 15 N.T.S.



Ambiti per nuovi insediamenti prevalentemente produttivi - art. 16 N.T.S.



Servizi in espansione - art. 20 N.T.S.

TERRITORIO RURALE



Zone storico testimoniali in territorio rurale



Area di valore naturale e ambientale - art. 21 N.T.S.



Piano d'area - art. 22 N.T.S.



Area di riqualificazione ambientale - art. 23 N.T.S.



Azienda zootecnica - art. 24 N.T.S.



Ambiti ad alta vocazione produttiva agricola - art. 24 N.T.S.



Ambiti agricoli periurbani - art. 25 N.T.S.



Ambiti agricoli di rilievo paesaggistico - art. 26 N.T.S.



Ambiti rurali destinati ad attività territoriali estrattive - art. 27 N.T.S.



Azienda zootecnica - art. 24 N.T.S.



Comune di Castel San Giovanni

Provincia di Piacenza



REGOLAMENTO URBANISTICO EDILIZIO


**DISCIPLINA DEGLI
AMBITI URBANI CONSOLIDATI**
scala 1:5.000

**RUE
7.2**

Progettisti:
*Benito Dodi
Silvano Gallerati*

Consulenti:
Gabriele Corbelli

Ufficio di Piano:
*Andrea Anselmi
Davide Mulini
Simona Sacconi*

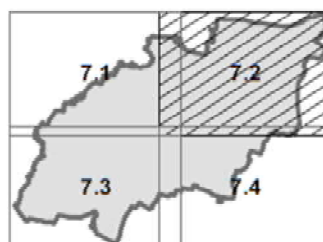


Adozione:
Delibera di Consiglio Comunale n.... del.....

Approvazione:
Delibera di Consiglio Comunale n.... del.....

Il Sindaco:
Carlo Giovanni Capelli

L'Assessore:
Giovanni Bellinzoni

Il Segretario Generale:
Rita Carotenuto

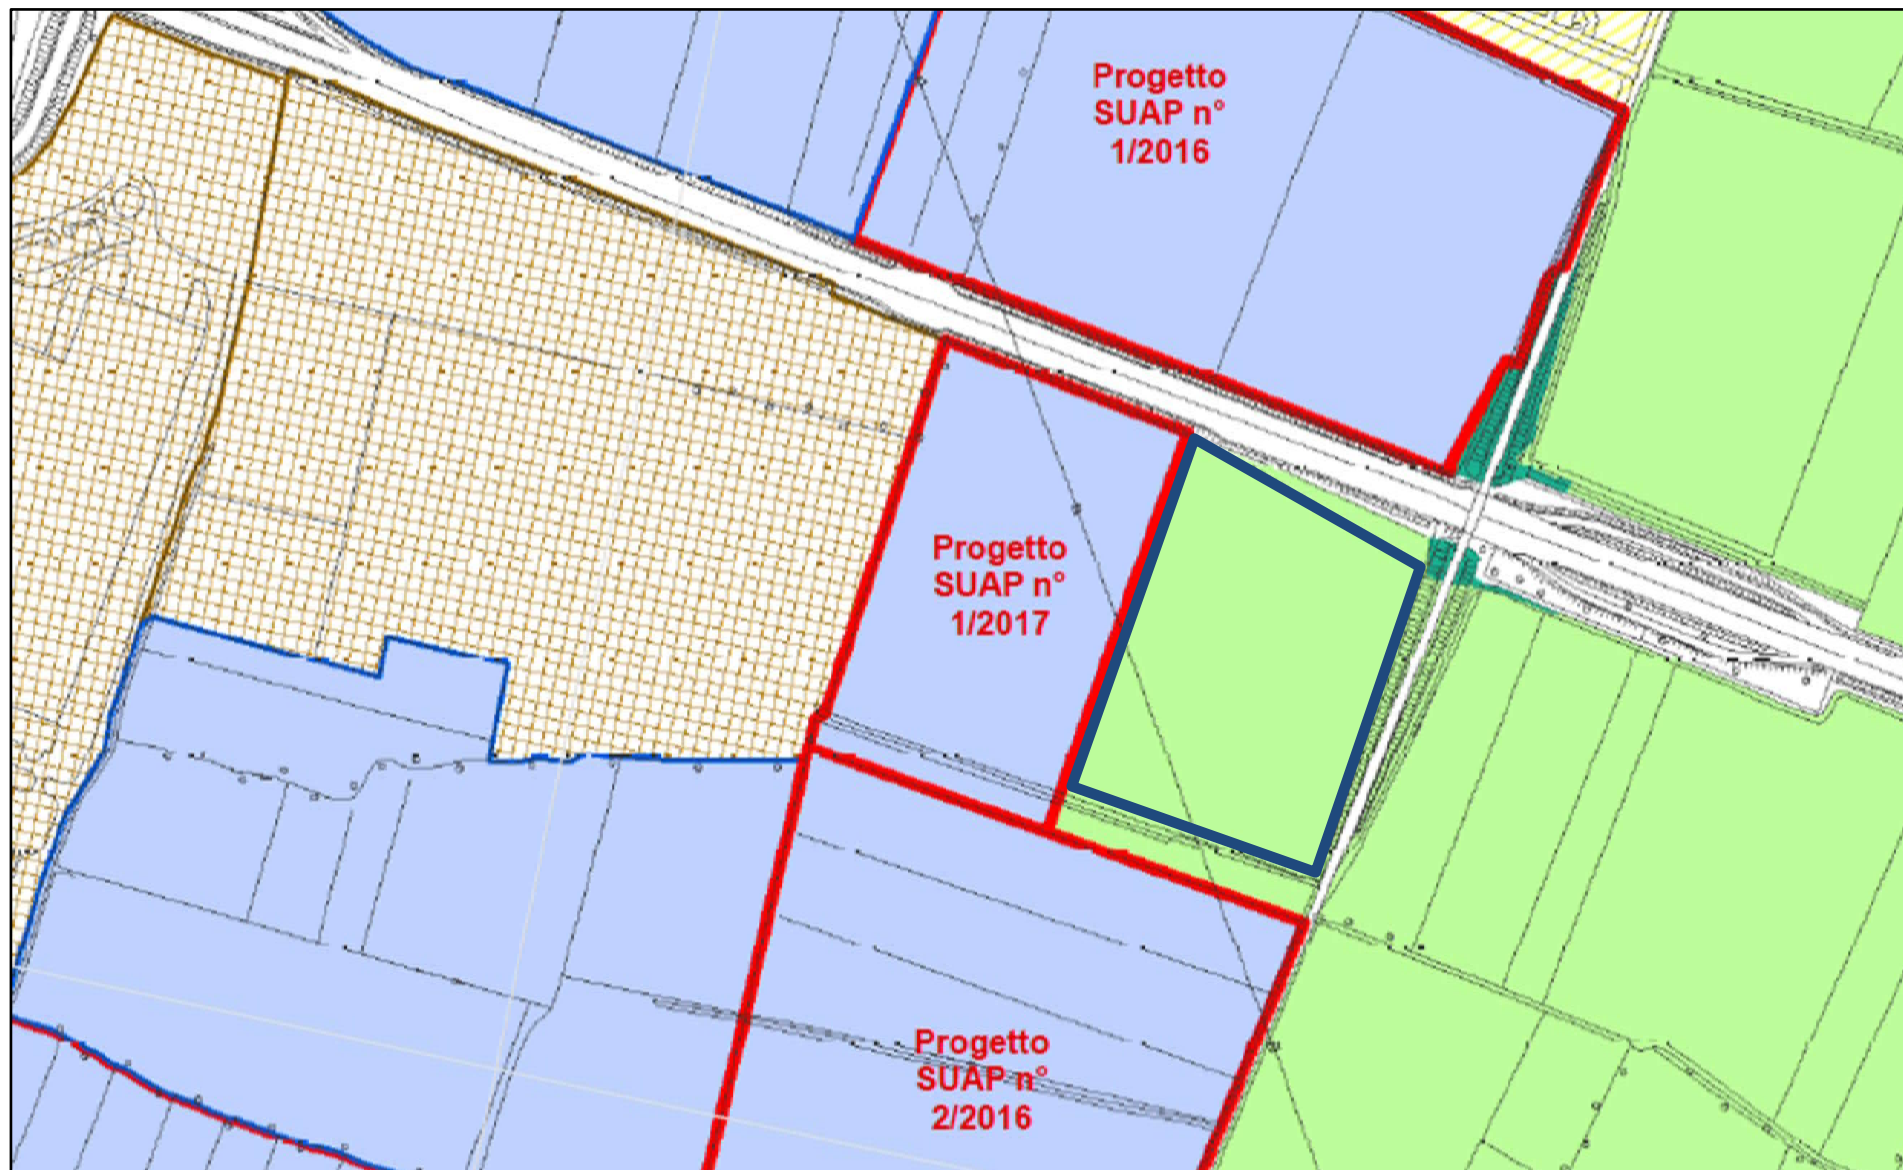

 **AREA OGGETTO DI INTERVENTO**

TERRITORIO URBANIZZABILE



Ambiti per nuovi insediamenti prevalentemente residenziali



Ambiti per nuovi insediamenti prevalentemente produttivi



Servizi in espansione

TERRITORIO RURALE



Zone storico testimoniali in territorio rurale



Area di valore naturale e ambientale



Piano d'area



Area di riqualificazione ambientale



Azienda zootecnica



Ambiti ad alta vocazione produttiva agricola



Ambiti agricoli periurbani



Ambiti agricoli di rilievo paesaggistico