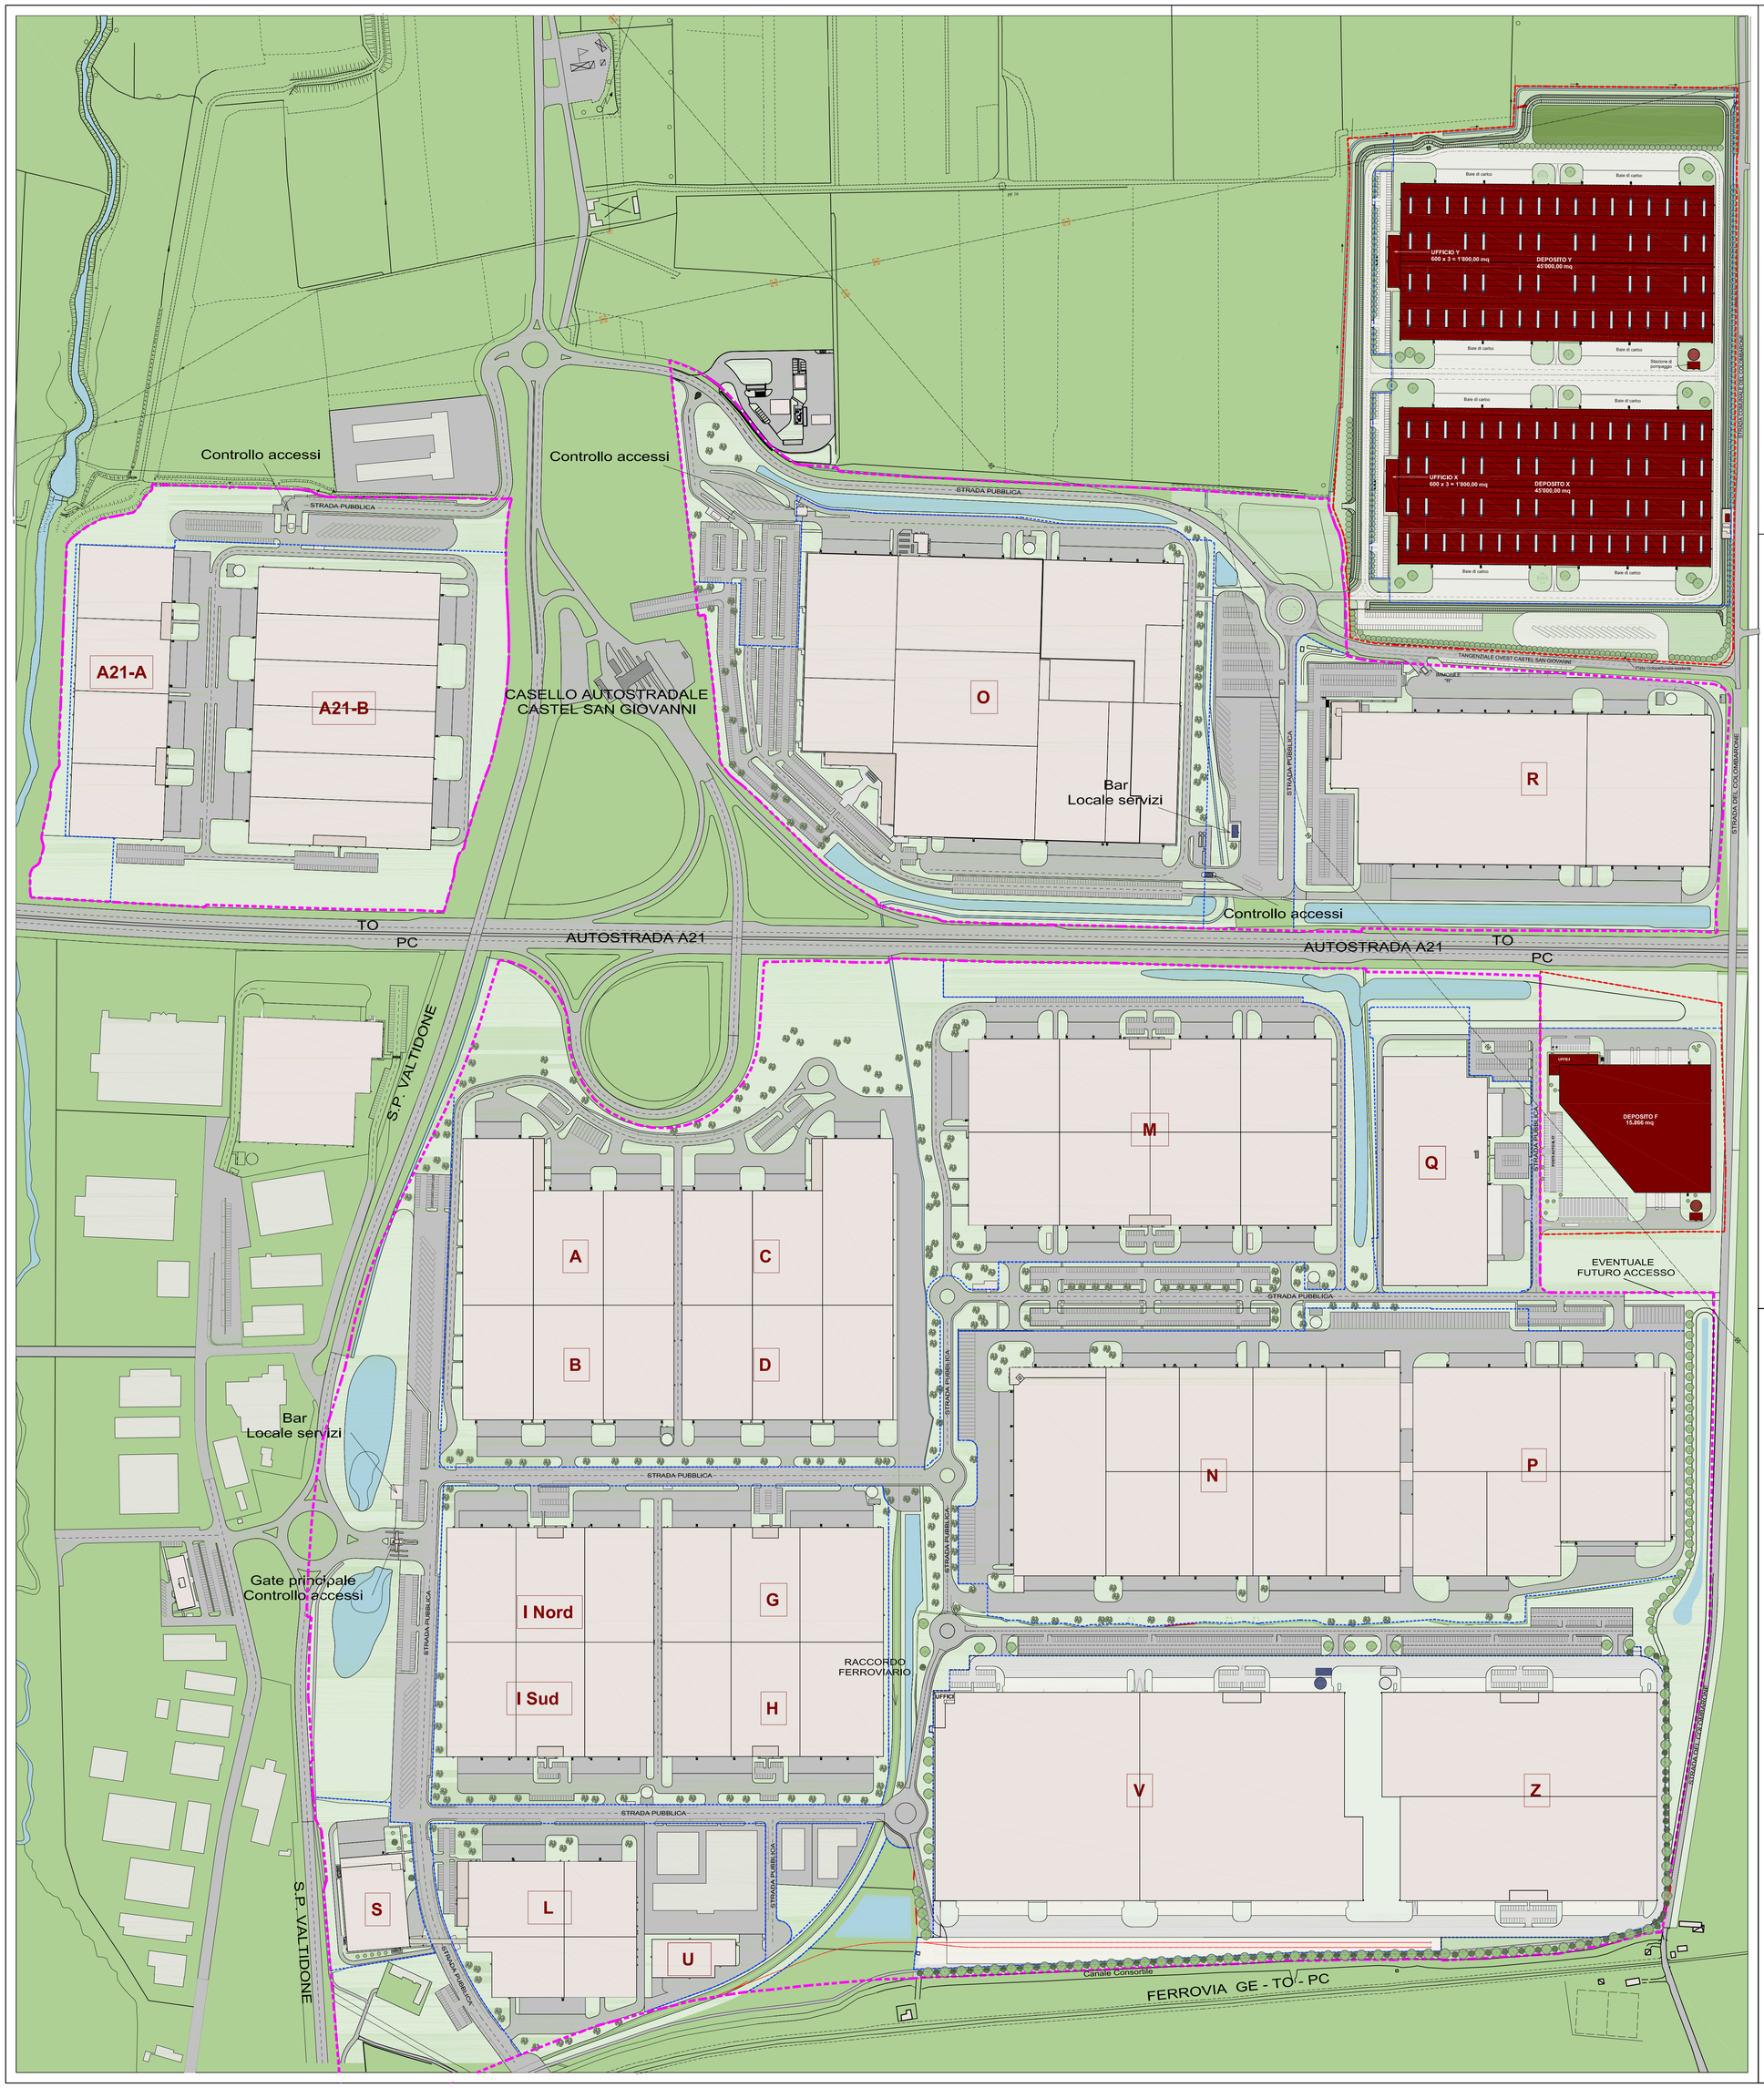

LEGENDA

- PERIMETRO COMPLESSIVO AREE DEL POLO LOGISTICO GIA' ATTUATE
- PERIMETRO COMPLESSIVO AREE DI INTERVENTO (PROGETTI IN VARIANTE AL PSC - RUE)
- CONFINI DI PROPRIETA' TRA AREE PUBBLICHE / LOTTI PRIVATI
- SAGOME EDIFICI ESISTENTI
- NUOVI EDIFICI IN PROGETTO (Immobili X - Y - F)

COMUNE: CASTEL SAN GIOVANNI | PROVINCIA: PIACENZA

PARCO LOGISTICO A SUD AUTOSTRADA A 21

REALIZZAZIONE AMPLIMENTO INSEDIAMENTO C2U CLOSE2YOU S.r.l.

RICHIESTA DI PERMESSO DI COSTRUIRE

PROGETTO OPERE DI URBANIZZAZIONE

RAZIONALITÀ URBANISTICA COMPLESSIVA DELL'INTERVENTO

COMMITTENTE

Valtidone S.p.a.
Strada 3, Palazzo B3
20090 Assago (MI)
Web www.gruppofbh.it
Legale Rapp. Dott. Elia Bertola

UTILIZZATORE

C2U CLOSE2YOU S.r.l.
Strada 3, Palazzo B3 — 20090 Assago (MI)
Web www.c2u.it — E mail direzione@c2u.it
Legale Rapp. Dott. Matteo Banfi

PROGETTISTI

Studio Associato Archh. ODDI
Corso Matteotti n. 66 — Tel. + 39 0523 881310
Castel San Giovanni (PC) — Fax + 39 0523 881965
Web www.studiooddi.it — E mail info@studiooddi.it
Progettisti Dott. Giuseppe Oddi - Dott. Nicola Oddi

Engineering 2K S.p.A.
Strada 1 Palazzo E1 — Tel. + 39 02 8968502
Assago Milanofiori (MI) — Fax + 39 02 8968502
Web www.eng2k.com — E mail info@eng2k.com
Progettisti Ing. Antonio Schinardi - Ing. Flavio Venegoni - Arch. Patrizia Prina

SCALA	ELABORATO n°	DATA	REVISIONE
1:2500	1.3.1	04/12/2020	0

CODICE LAVORO | CODICE DISEGNO | NOME FILE //server/archivio/Anno 2020/ValtidoneSpa Fase6/Dom. Unica Var./Sud A21-Lotto F/Prog.Cons./