
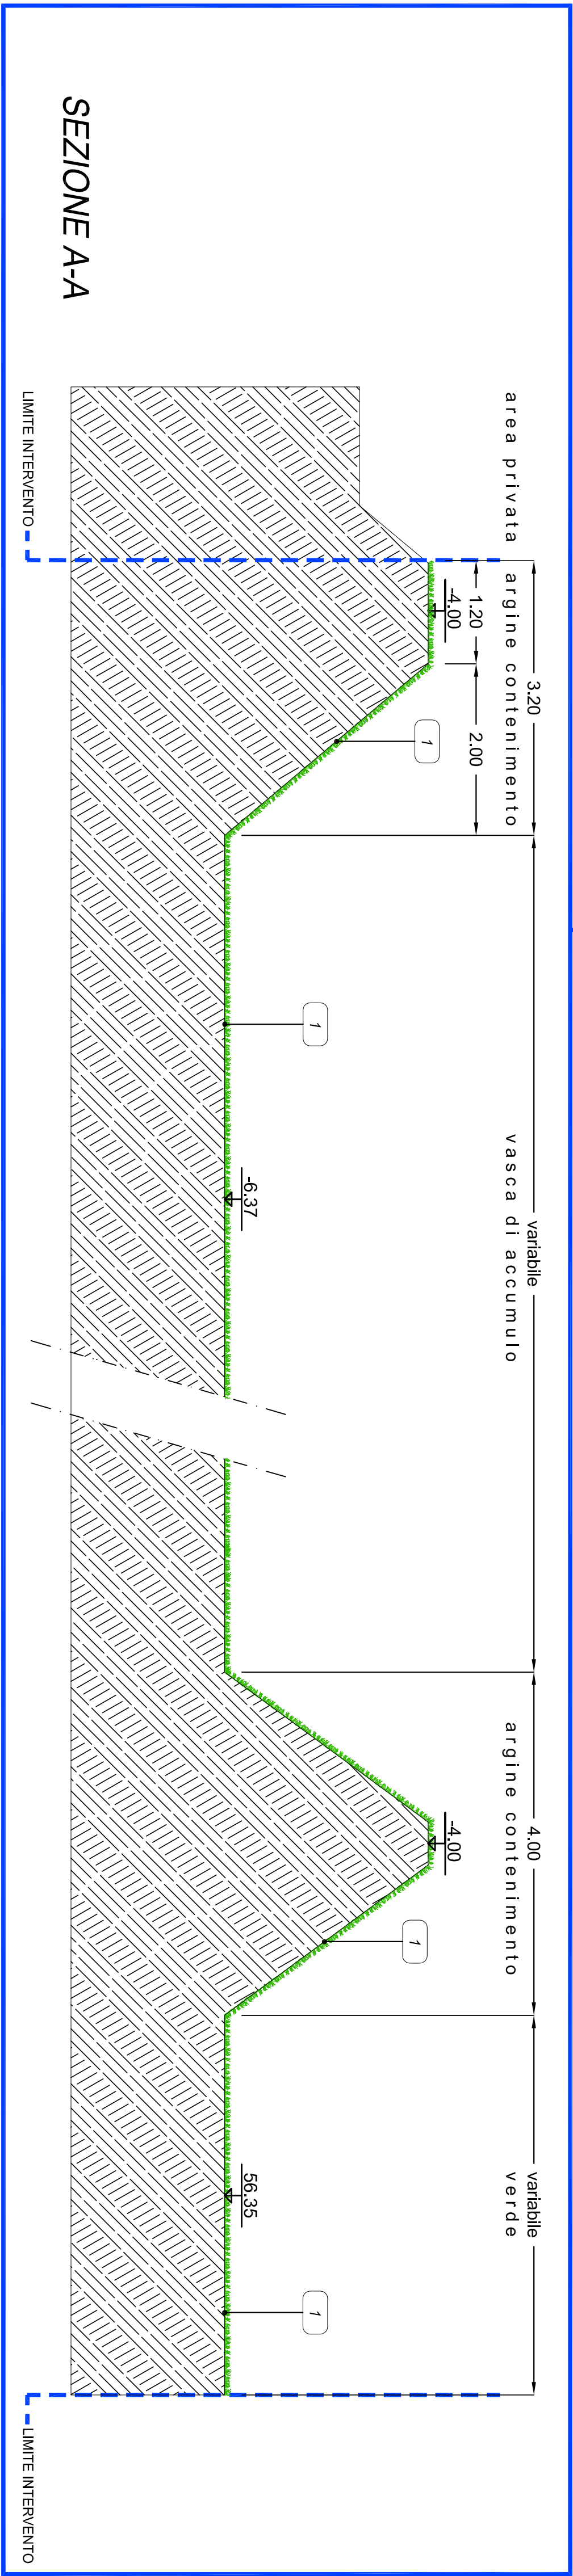


PLANIMETRIA DI DETTAGLIO DELLE OPERE DI URBANIZZAZIONE

scala 1:500

- LEGENDA
- LIMITE INTERVENTO (OPERE DI URBANIZZAZIONE)
 - LIMITE INTERVENTO (LOTTI PRIVATI EDIFICIABILI)

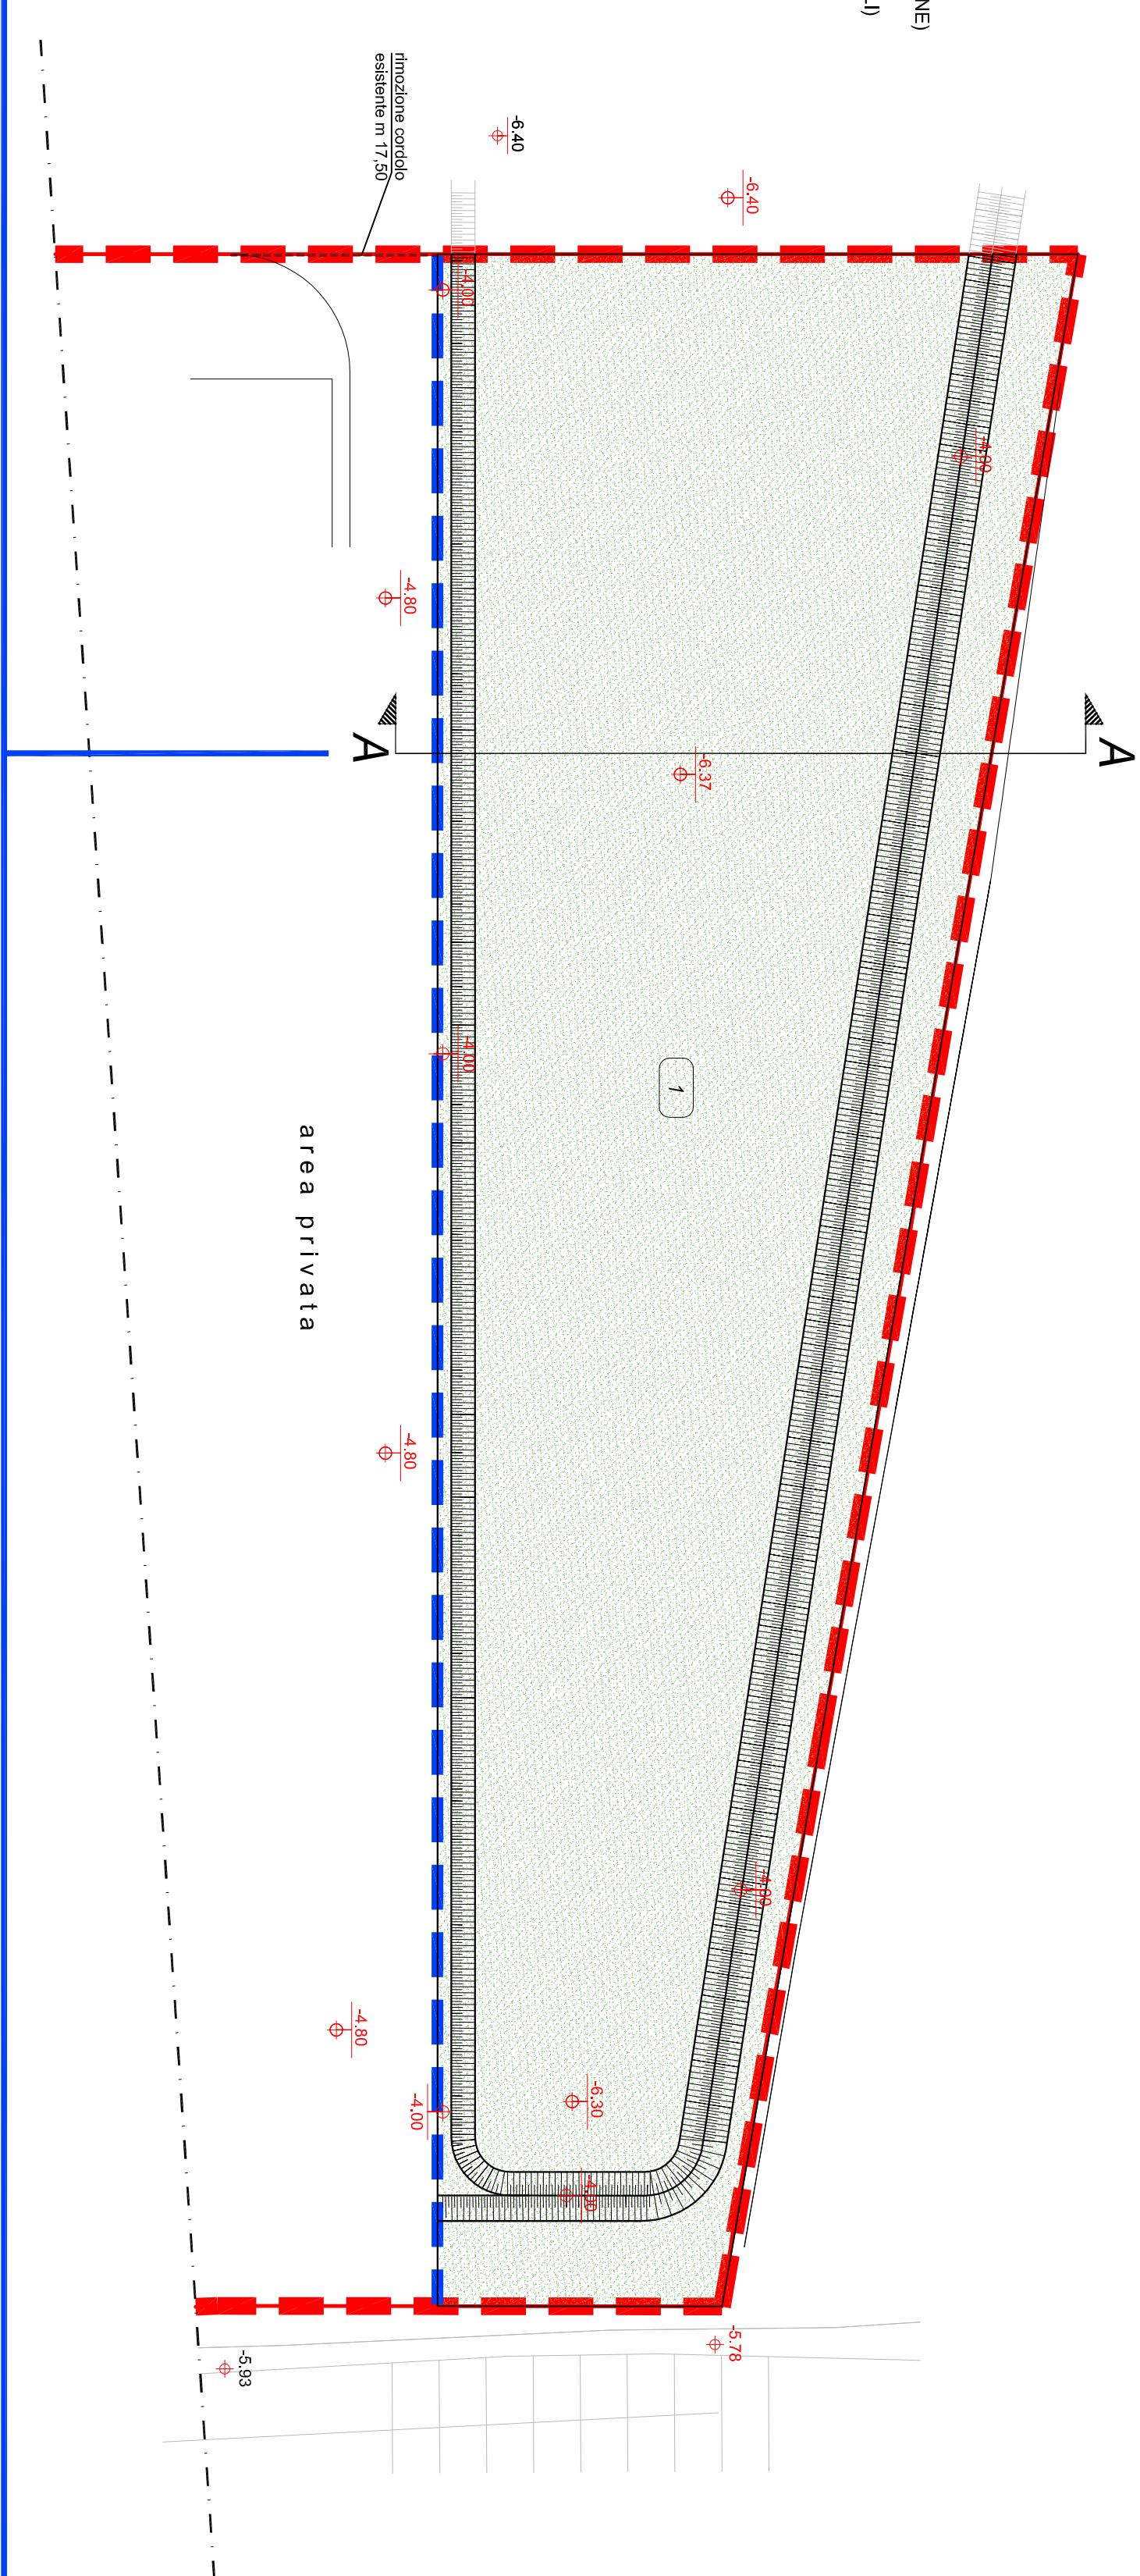

- LEGENDA
- 1 Area a verde seminata a prato
 - 2 Tappeto d'usura (spess. min. mm 3)
 - 3 Segnaletica stradale orizzontale (righe spess. cm 12)

COMUNE

CASTEL SAN GIOVANNI

PROVINCIA

PIACENZA

PARCO LOGISTICO A SUD AUTOSTRADA A 21
REALIZZAZIONE AMPLIAMENTO INSEDIAMENTO C2U CLOSE2YOU S.r.l.

RICHIESTA DI PERMESSO DI COSTRUIRE
PROGETTO
PLANIMETRIA DETTAGLIO OPERE PUBBLICHE E SEZIONE TIPO

COMITETTENTE

Valtidone S.p.a.
Strada 3, Palazzo B3
20090 Assago (MI)
Web www.gruppoibn.it

UTILIZZATORE


C2U CLOSE2YOU S.r.l.
Strada 3, Palazzo B3
20090 Assago (MI)
Web www.c2u.it

PROGETTISTI

Studio Associato Arch. ODDI
Corso Matteotti n. 66
Castel San Giovanni (PC)
Web www.studiooddi.it

PROGETTISTI

Engineering 2K S.p.A.
Strada 1 Palazzo E1
Assago Milanofort (MI)
Web www.enq2k.com

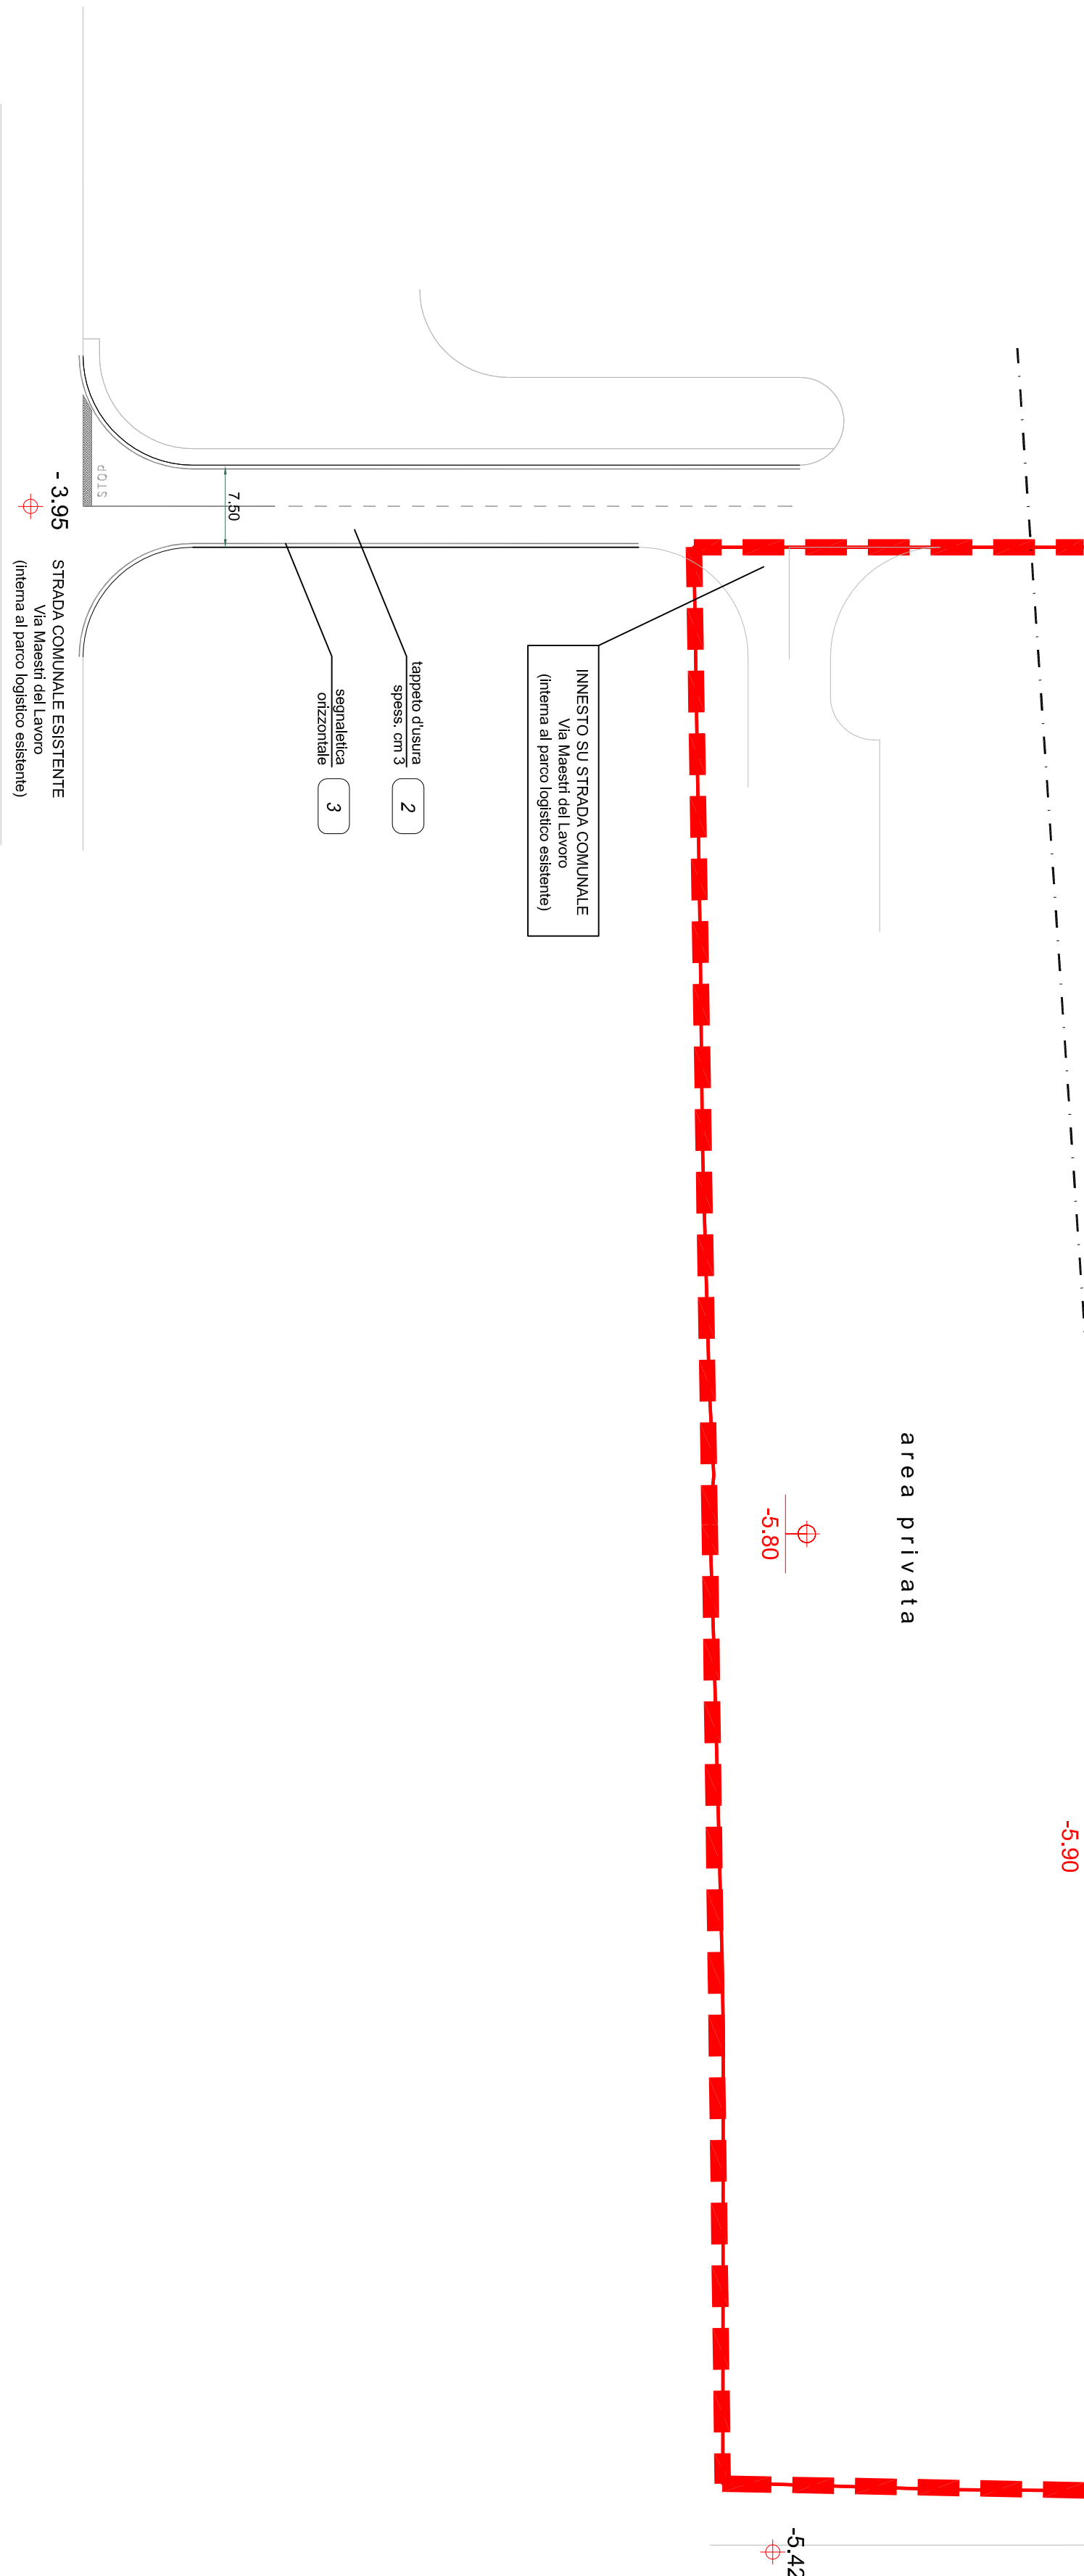

SCALA	1:500/50	ELABORATO n°	1.3.4	DATA	04/12/2020	REVISIONE	0
CODICE LAVORO		CODICE DISGNO		NOME FILE	Immagine illustrativa a scopo puramente informativo. Non è un documento contrattuale.		