


A21 TORINO - PIACENZA

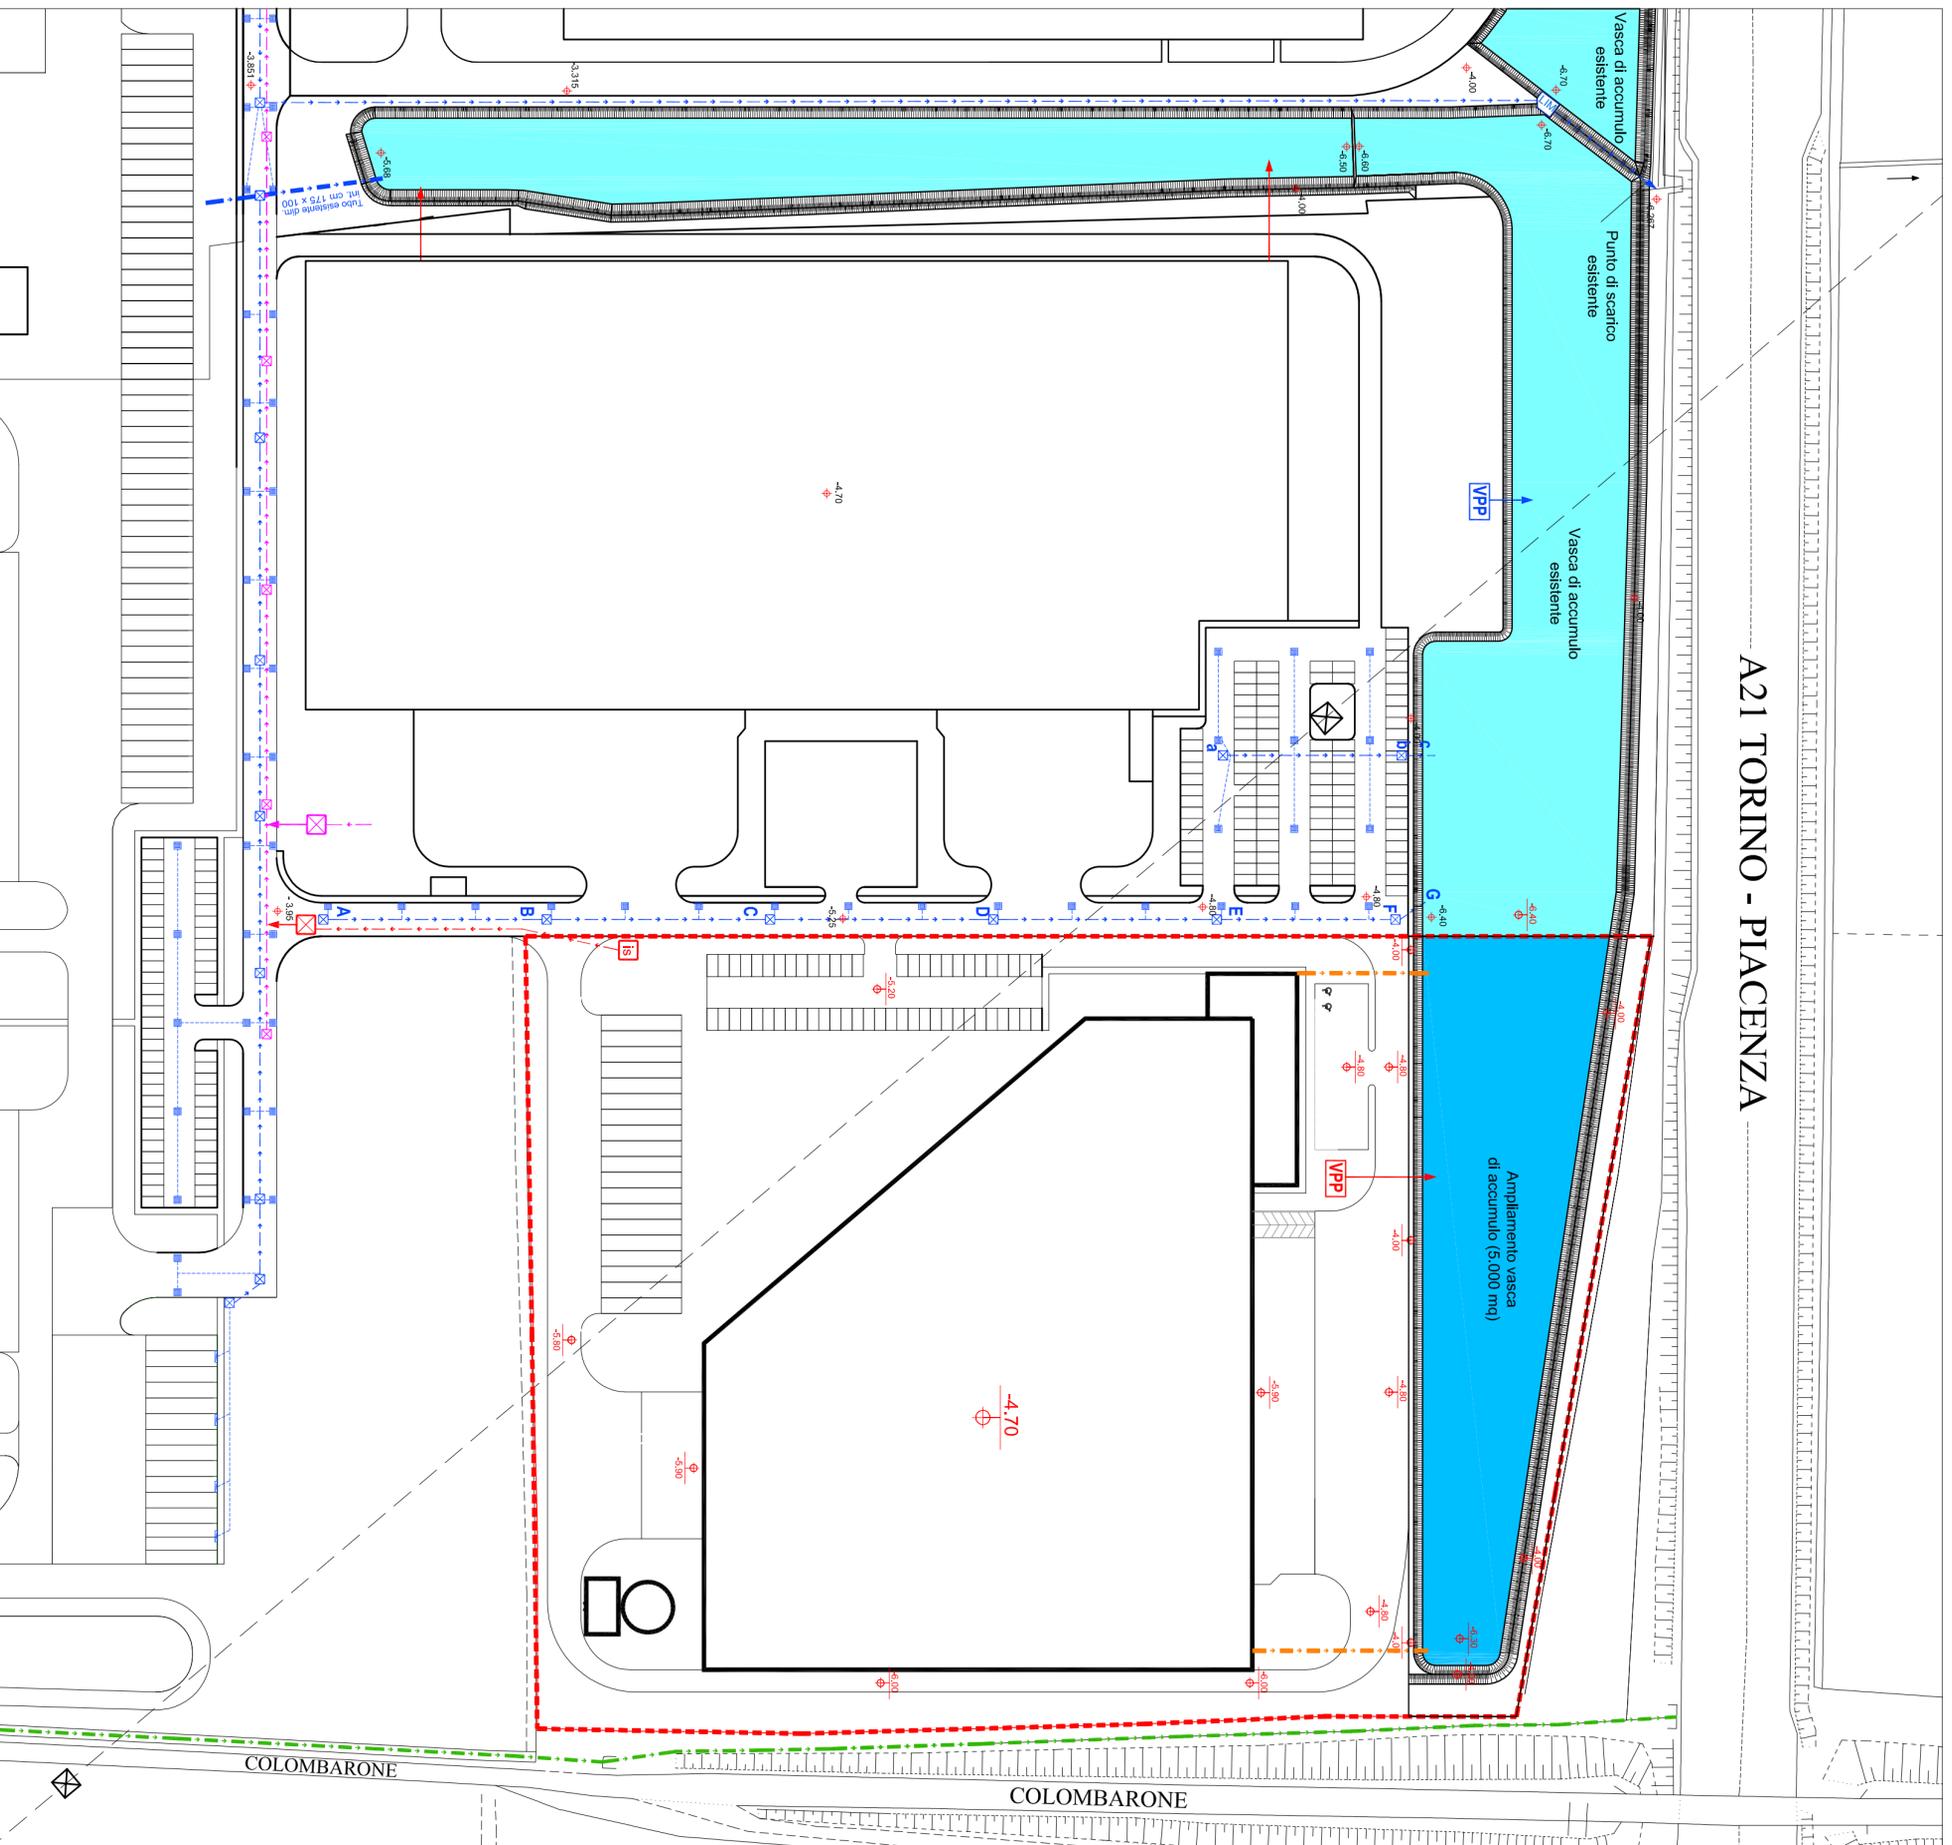

LEGENDA

- - - - - PERIMETRO COMPLESSIVO AREA DI INTERVENTO (PROGETTO IN VARIANTE AL PSC)
- - - - - RETE DI RACCOLTA E SMALTIMENTO ACQUE METEORICHE
- - - - - RETE DI RACCOLTA E SCARICO ACQUE METEORICHE ESISTENTE (Tubo Ø Variabile) E POZZETTI ISPEZIONE RETE
- - - - - POZZETTO E TUBAZIONE ESISTENTE DI ALLACCIO ALLA RETE DI RACCOLTA. PRINCIPALE (Tubo in PVC Ø mm 160)
- - - - - POZZETTO DI LIMITAZIONE ESISTENTE DA ADEGUARE (aumento volume di scarico di 20 l/s)
- - - - - NUOVO ALLACCIO LOTTO - ACQUE DI COPERTURA PULITE AL BACINO DI ACCUMULO (Allaccio a gravità)
- - - - - NUOVO ALLACCIO LOTTO - VASCA TRATT. ACQUE PRIMA PIOGGIA (VPP) AL BACINO DI ACCUMULO (Allaccio a gravità)
- - - - - CANALE DI BONIFICA "RIO COLOMBARONE" INTERVATO
- - - - - VASCHE DI ACCUMULO ESISTENTI REALIZZATE NELL'AMBITO DELLE PRECEDENTI FASI DI SVILUPPO DEL POLO A SUD A21
- - - - - AMPLIAMENTO VASCA DI ACCUMULO PREVISTO DAL PROGETTO - quota fondo vasca media -6,35 m - quota arginatura -4,00 m

- - - - - RETE DI RACCOLTA E SMALTIMENTO ACQUE REFLUE
- - - - - RETE DI RACCOLTA ACQUE REFLUE ESISTENTE (Tubo PVC Ø interno mm 250)
- - - - - NUOVO IMPIANTO SOLLIEVAMENTO ACQUE REFLUE PRIVATO (SU LOTTO EDIFICABILE)
- - - - - NUOVO TRATTO RETE SCARICO ACQUE REFLUE PRIVATO IN PRESSIONE (SU AREA PUBBLICA)
- - - - - NUOVO POZZETTO DI ISPEZIONE (entro tratto privato in pressione)
- - - - - NUOVO ALLACCIO LOTTO ALLA RETE (Allaccio a gravità - Tubo in PVC Ø mm 200)

COMUNE **CASTEL SAN GIOVANNI** PROVINCIA **PIACENZA**

PARCO LOGISTICO A SUD AUTOSTRADA A 21
REALIZZAZIONE AMPLIAMENTO INSEDIAMENTO C2U CLOSE2YOU S.r.l.



RICHIESTA DI PERMESSO DI COSTRUIRE
PROGETTO OPERE DI URBANIZZAZIONE
RETE DI RACCOLTA E SMALTIMENTO ACQUE METEORICHE/REFLUE

COMMITTENTE
Validone S.p.a.

Strada 3, Palazzo B3
20090 Assago (MI)
Web www.gruppoibn.it

UTILIZZATORE
C2U CLOSE2YOU S.r.l.

Strada 3, Palazzo B3
20090 Assago (MI)
E mail direzione@c2u.it

PROGETTISTI
Studio Associato Arch. ODDI

Corso Matteotti n. 66
Castel San Giovanni (PC)
Web www.studiooddi.it

PROGETTISTI
Engineering 2K S.p.A.

Strada 1 Palazzo E1
Assago Milanofori (MI)
Web www.eng2k.com

SCALA	1:1000	CODICE DISEGNO	1.3.5	DATA	04/12/2020	REVISIONE	0
CODICE LAVORO				NOME FILE			