PARTICOLARI COSTRUTTIVI POZZETTO REGOLATORE

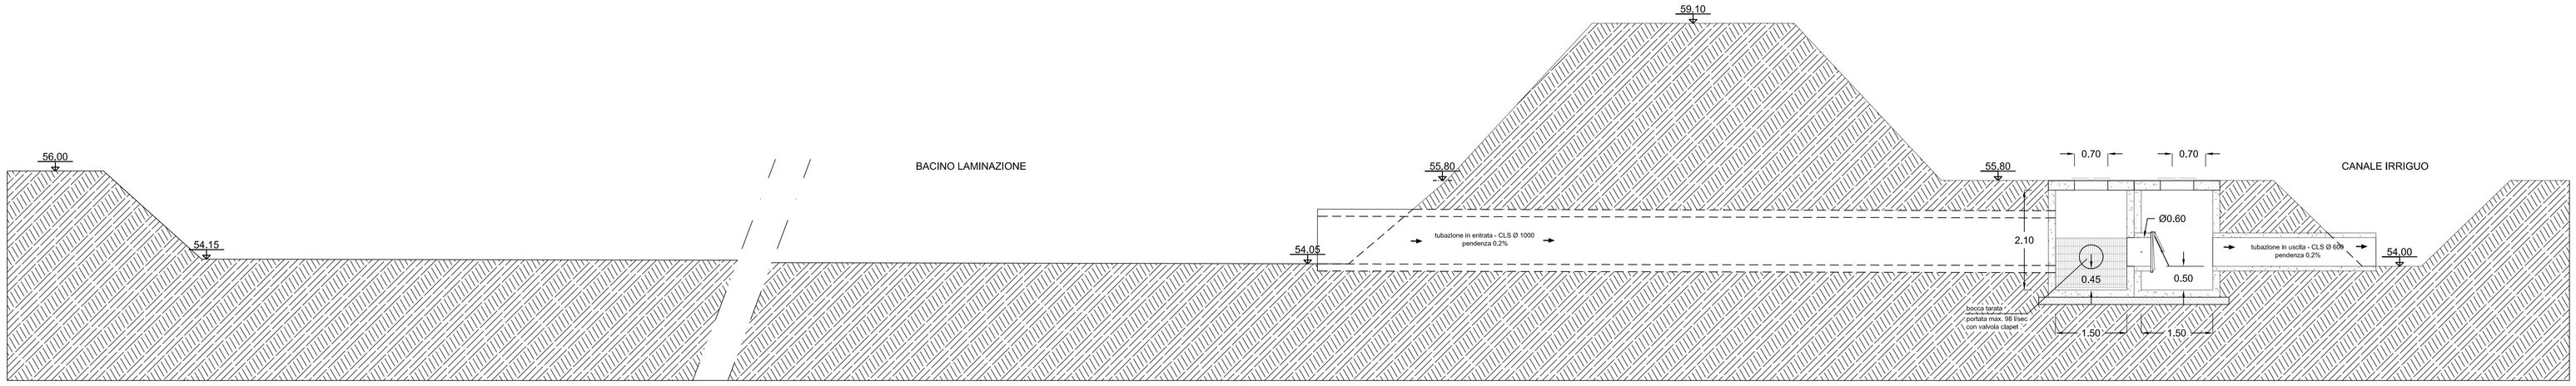

SEZIONE LONGITUDINALE
scala 1:50

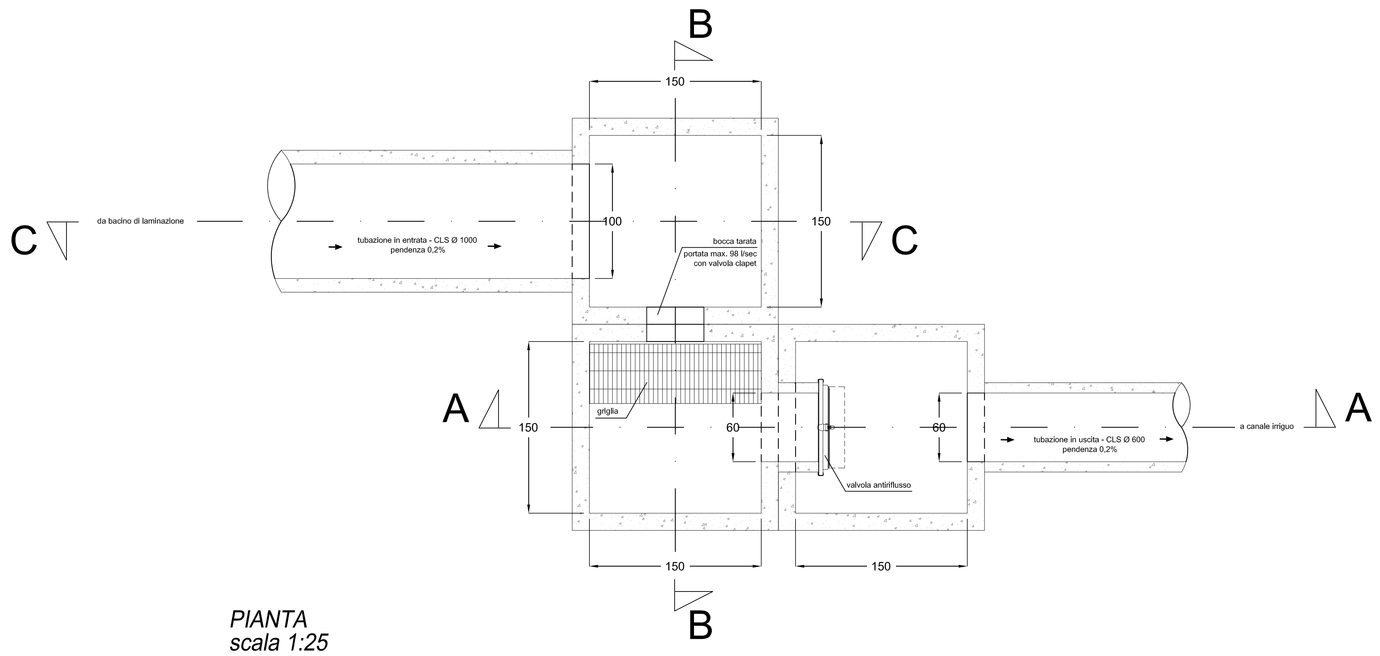

PIANTA
scala 1:25

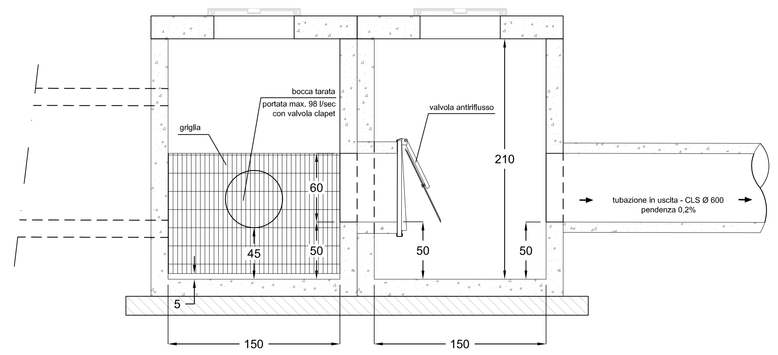

SEZIONE A-A
scala 1:25

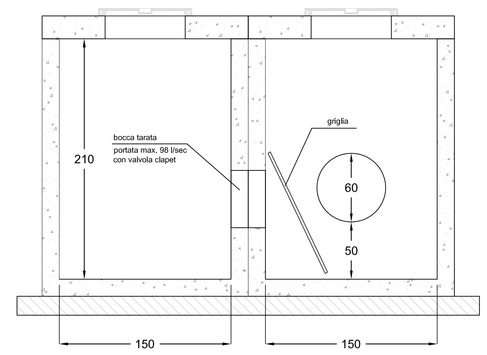

SEZIONE B-B
scala 1:25

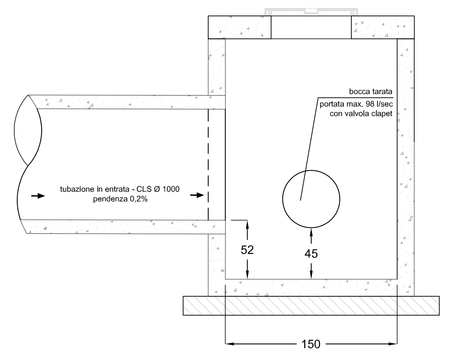

SEZIONE C-C
scala 1:25

PARTICOLARI COSTRUTTIVI MURATURE E CANCELLI A TENUTA

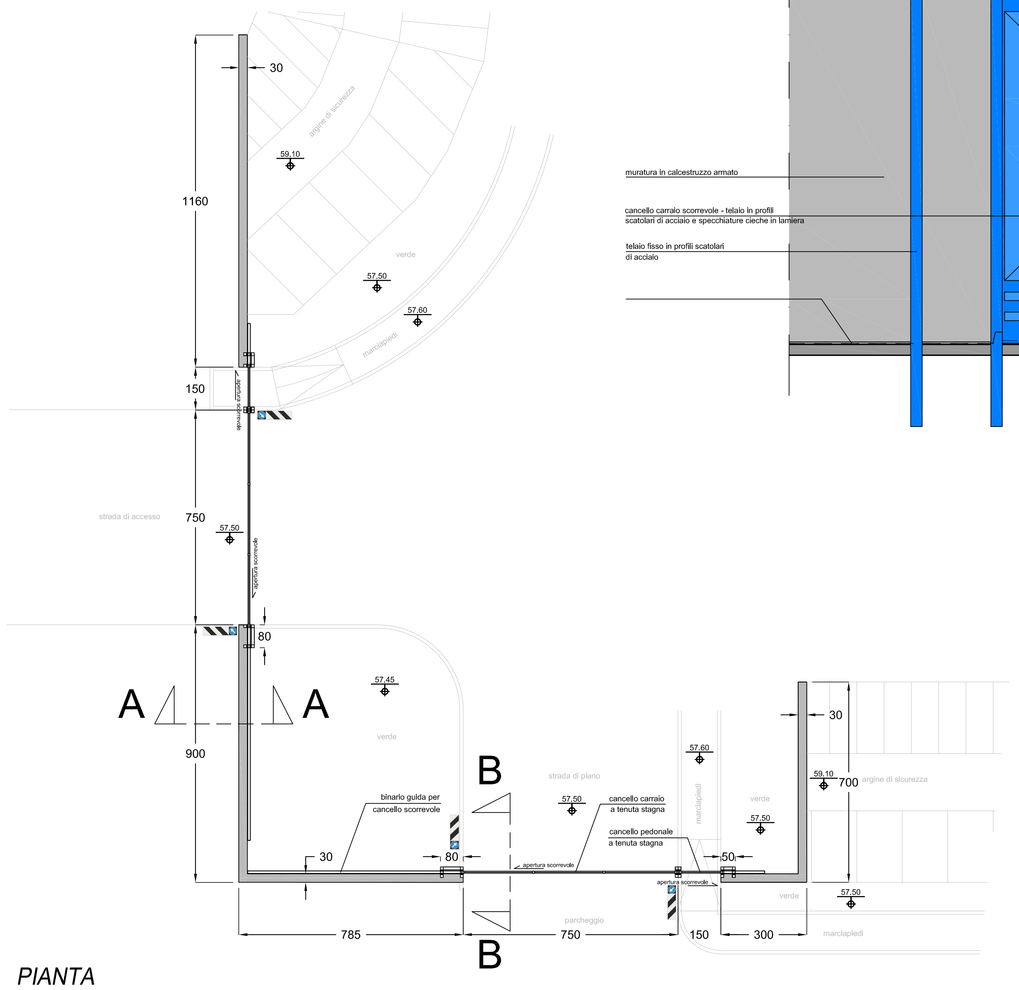

PIANTA
scala 1:100

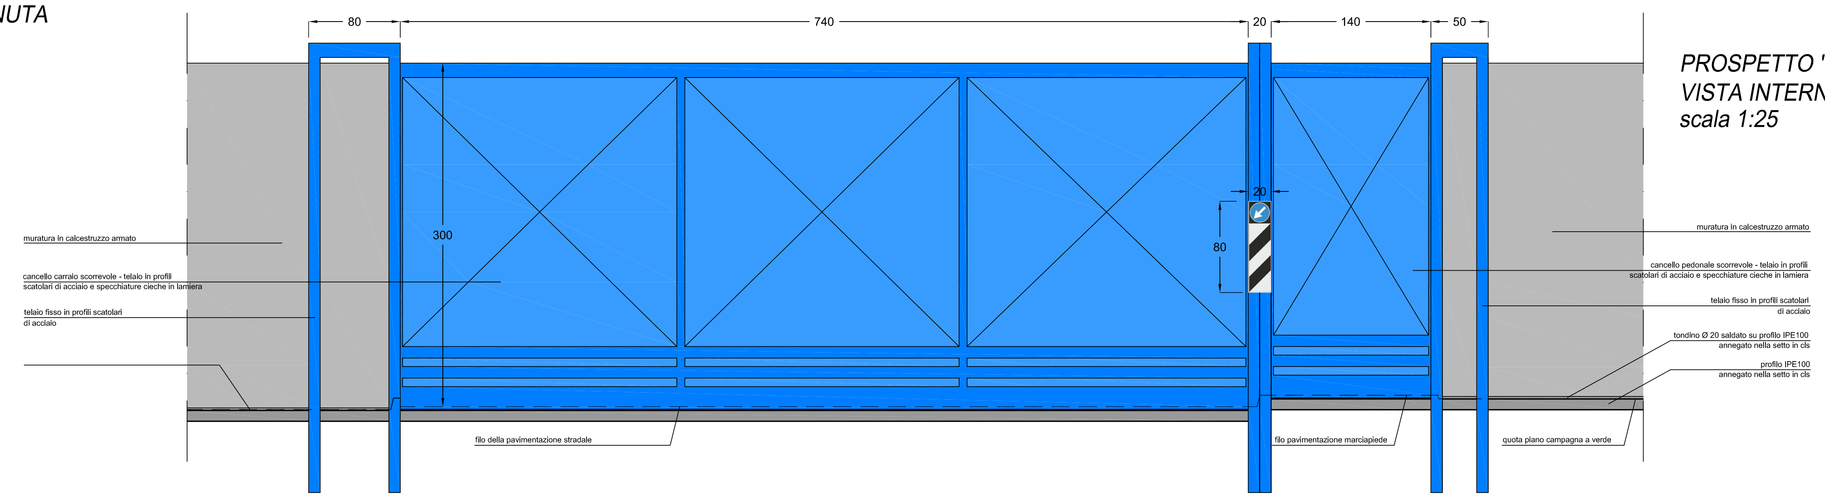

PROSPETTO "TIPO"
VISTA INTERNA
scala 1:25

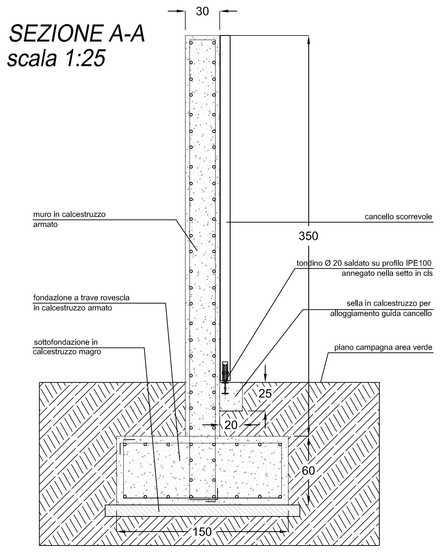

SEZIONE A-A
scala 1:25

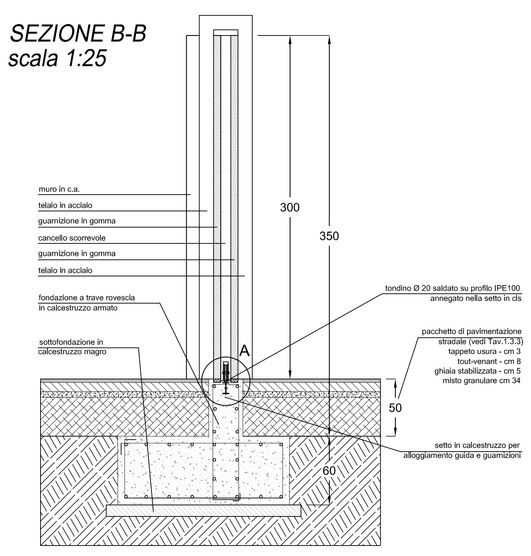

SEZIONE B-B
scala 1:25

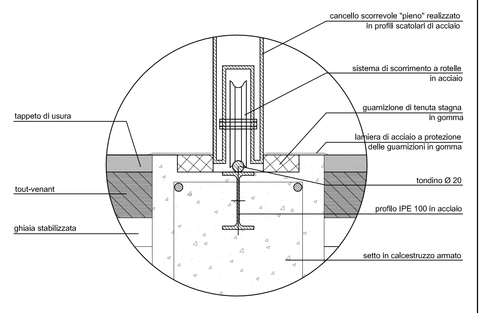

DETTAGLIO A

COMUNE	CASTEL SAN GIOVANNI	PROVINCIA	PIACENZA

PARCO LOGISTICO A NORD AUTOSTRADA A 21

RIQUALIFICAZIONE DELL'AREA "EX PORCILAIA CHIODAROLI" PER REALIZZAZIONE INSEDIAMENTO LOGISTICO C2U CLOSE2YOU S.r.l.

RICHIESTA DI PERMESSO DI COSTRUIRE
PROGETTO
PARTICOLARI COSTRUTTIVI

COMMITTENTE

Valtidone S.p.a.
Strada 3, Palazzo B3
20090 Assago (MI)
Web www.gruppotbh.it
Legale Rapp. | Dott. Elia Bertola

UTILIZZATORE

C2U CLOSE2YOU S.r.l.
Strada 3, Palazzo B3 — 20090 Assago (MI)
Web www.c2u.it — E mail direzione@c2u.it
Legale Rapp. | Dott. Matteo Banfi

PROGETTISTI

Studio Associato Archh. ODDI
Corso Matteotti n. 66 — Tel. + 39 0523 881310
Castel San Giovanni (PC) — Fax + 39 0523 881965
Web www.studiooddi.it — E mail info@studiooddi.it
Progettisti | Dott. Giuseppe Oddi - Dott. Nicola Oddi

Engineering 2K S.p.A.
Strada 1 Palazzo E1 — Tel. + 39 02 8968502
Assago Milanofiori (MI) — Fax + 39 02 8968502
Web www.eng2k.com — E mail info@eng2k.com
Progettisti | Ing. Antonio Schinardi - Ing. Flavio Venegoni - Arch. Patrizia Prina

SCALA	ELABORATO n°	DATA	REVISIONE
varie	1.3.5	04/12/2020	0

CODICE LAVORO | CODICE DISEGNO | NOME FILE [\\serversan\Aldo\Anno 2020\Valtidone\Box Fasetti\Dom. Unica Var./Nord A21-Lotti X-Y\Prog.Conv.\