



Uffici P0
(1 : 200)

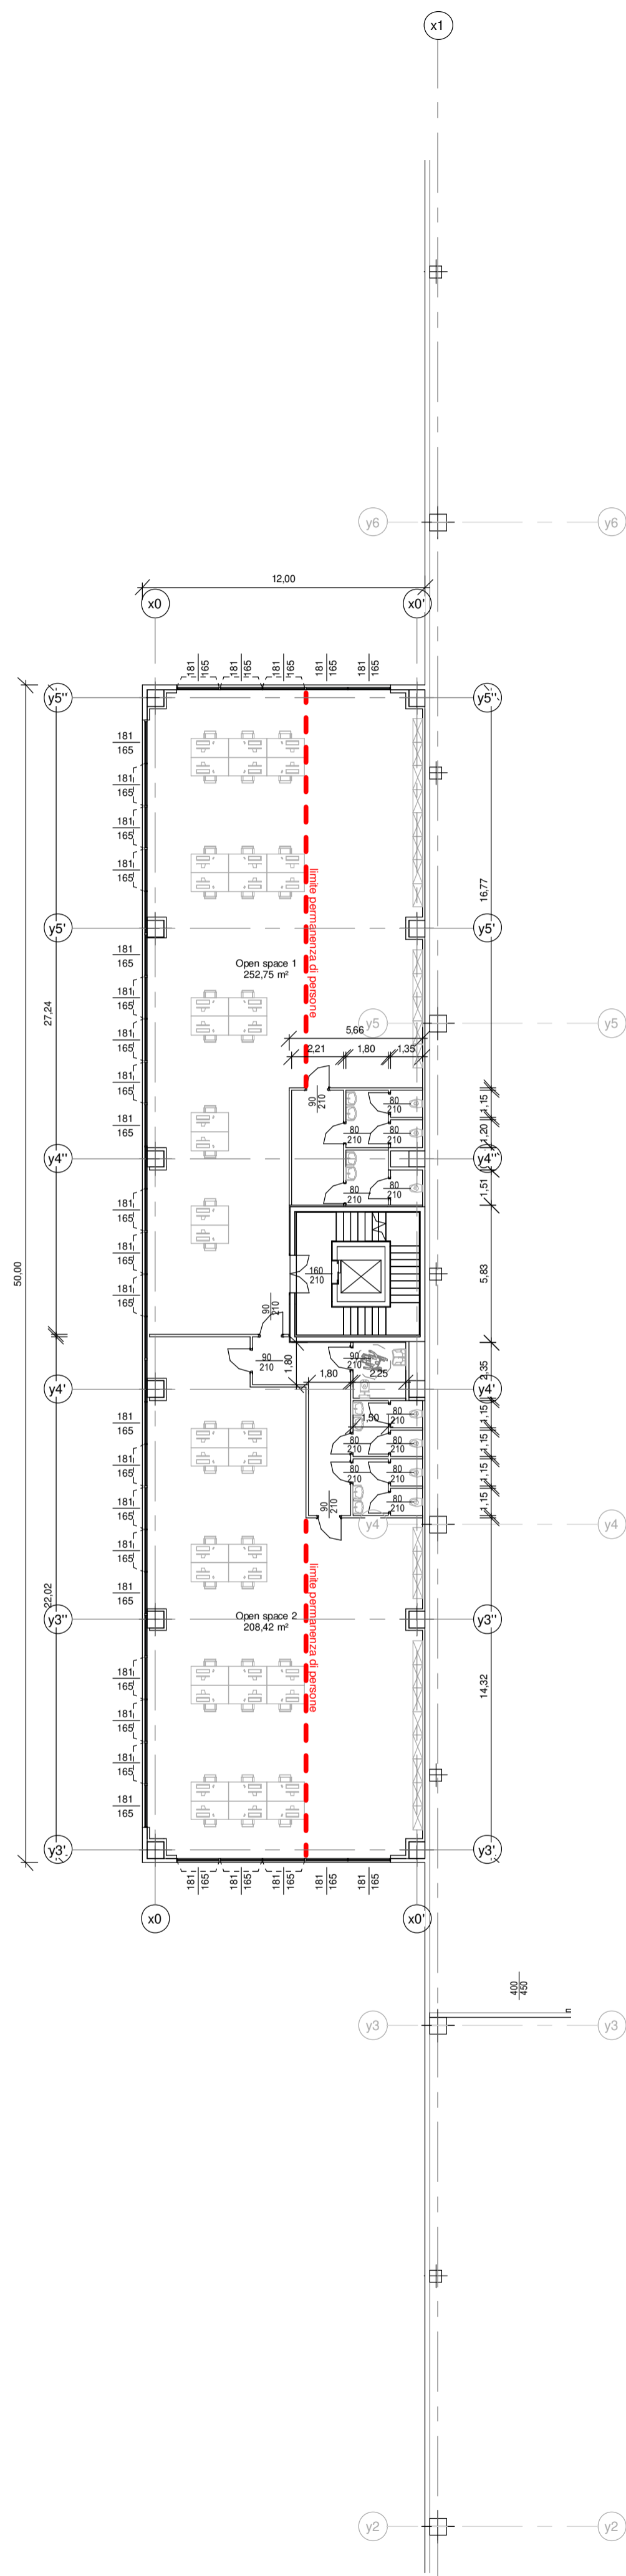


Uffici P1
(1 : 200)

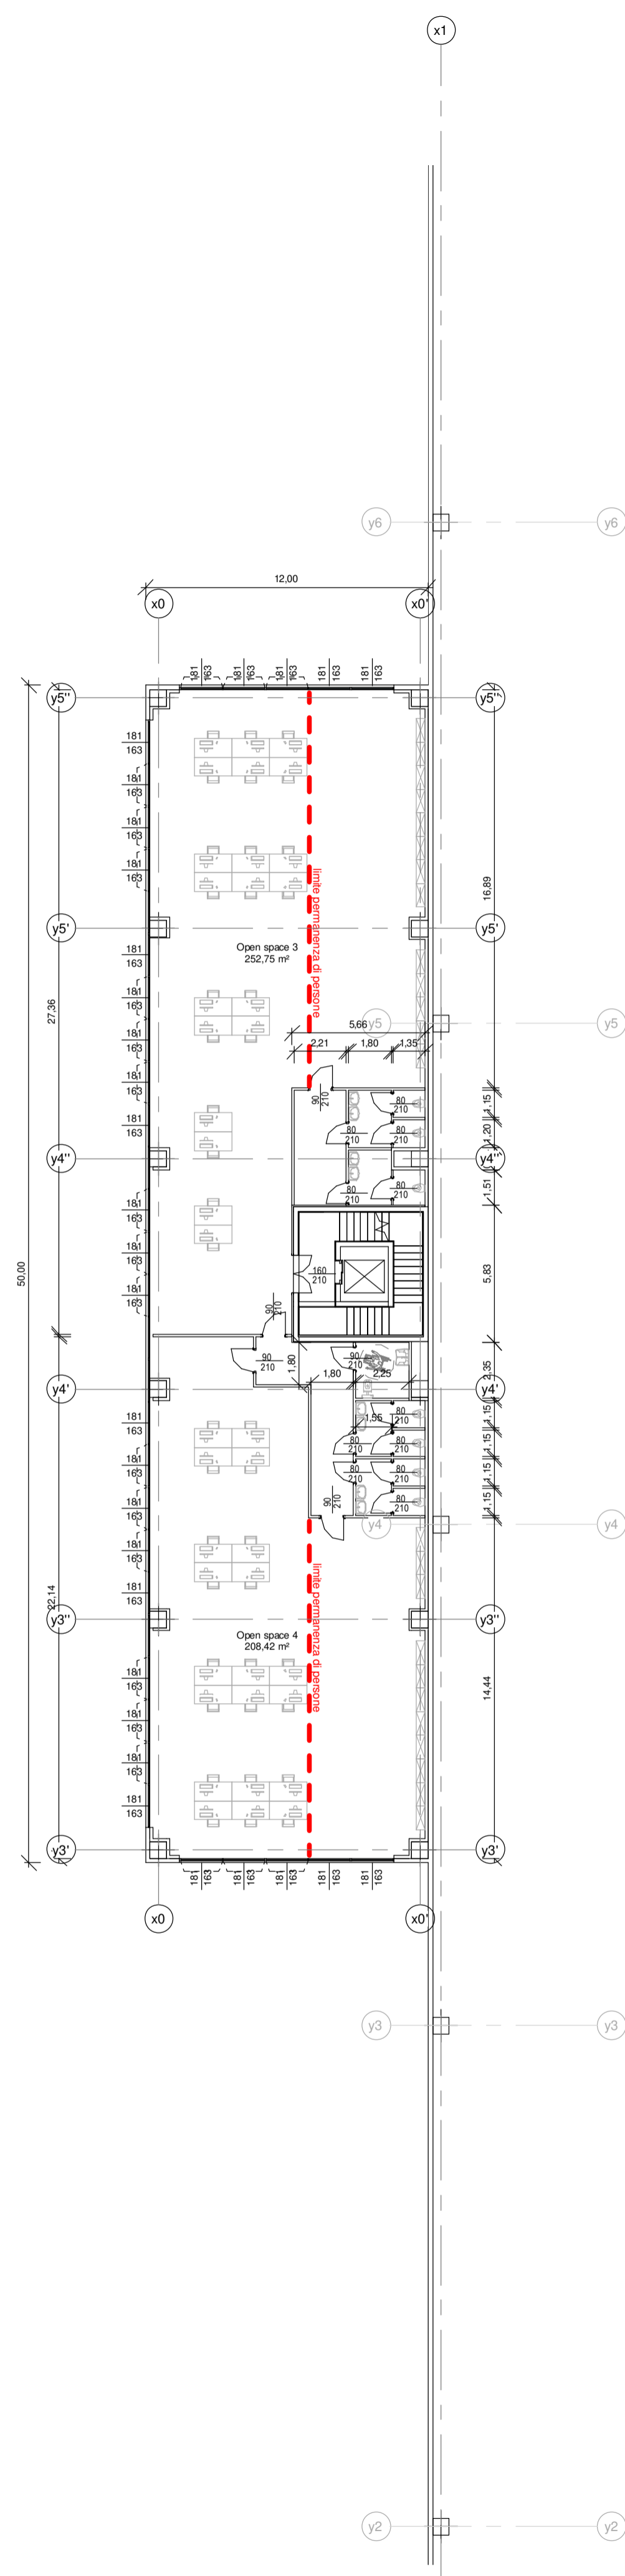

Uffici P2
(1 : 200)

UFFICI CORPO X e Y									
Livello	Descrizione	Superficie Pavimento [mq]	FINESTRE				RAI Ammissibile TOTALE		
			N°	Lungh.	Largh.	Totale			
terra	Open Space	208,42	9	1,81	1,60	26,06	26,06	1/8	26,05
	Spogliatoio DONNE	56,58	2	1,81	1,60	5,79	5,79	1/10	5,66
	Spogliatoio UOMINI	77,64	3	1,81	1,60	8,69	8,69	1/10	7,76
primo	Open Space 1	252,75	12	1,81	1,60	34,75	34,75	1/8	31,59
	Open Space 2	208,42	9	1,81	1,60	26,06	26,06	1/8	26,05
secondo	Open Space 1	252,75	12	1,81	1,60	34,75	34,75	1/8	31,59
	Open Space 2	208,42	9	1,81	1,60	26,06	26,06	1/8	26,05

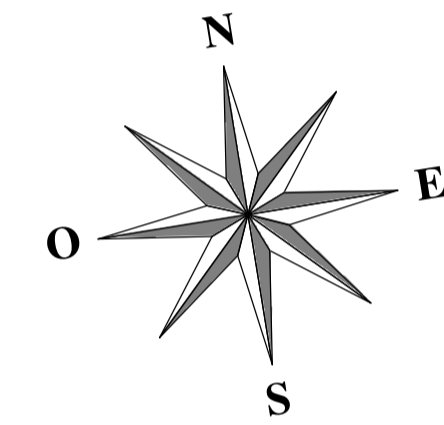

COMUNE | CASTEL SAN GIOVANNI | PROVINCIA | PIACENZA

PARCO LOGISTICO A NORD AUTOSTRADA A 21
RIQUALIFICAZIONE DELL'AREA "EX PORCILAIA CHIODAROLI" PER
REALIZZAZIONE INSEDIAMENTO LOGISTICO C2U CLOSE2YOU S.r.l.



RICHIESTA DI PERMESSO DI COSTRUIRE
PROGETTO ARCHITETTONICO
PIANTA UFFICI DEPOSITI X e Y

COMMITTENTE	VALTIDONE S.p.A. Strada 3, Palazzo B3 20090, Assago (MI) Web www.gruppo fbh.it <small>Legale Rapp. Dott. Elia Bertola</small>
UTILIZZATORE	C2U CLOSE2YOU S.r.l. Strada 1, Palazzo E1 20090, Assago (MI) Web www.c2u.it <small>Legale Rapp. E mail direzione@c2u.it</small>
PROGETTISTI	Studio Associato Arch. ODDI Corso Matteotti n. 66 Castel San Giovanni (PC) Web www.studiooddi.it <small>Progettisti Dott. Giuseppe ODDI - Dott. Nicola ODDI</small>
	Engineering 2K S.p.A. Strada 1, Palazzo E1 20090, Assago (MI) Web www.eng2k.com <small>Progettisti Ing. Antonio Schinardi - Ing. Flavio Venegoni - Arch. Patrizia Prina</small>

SCALA:	1 : 200	ELABORATO n°	1.4.4	DATA	07-12-2020	REVISIONE	
CODICE LAVORO		CODICE DISEGNO		NOME FILE			