



Uffici P0 - hp  
(1 : 200)

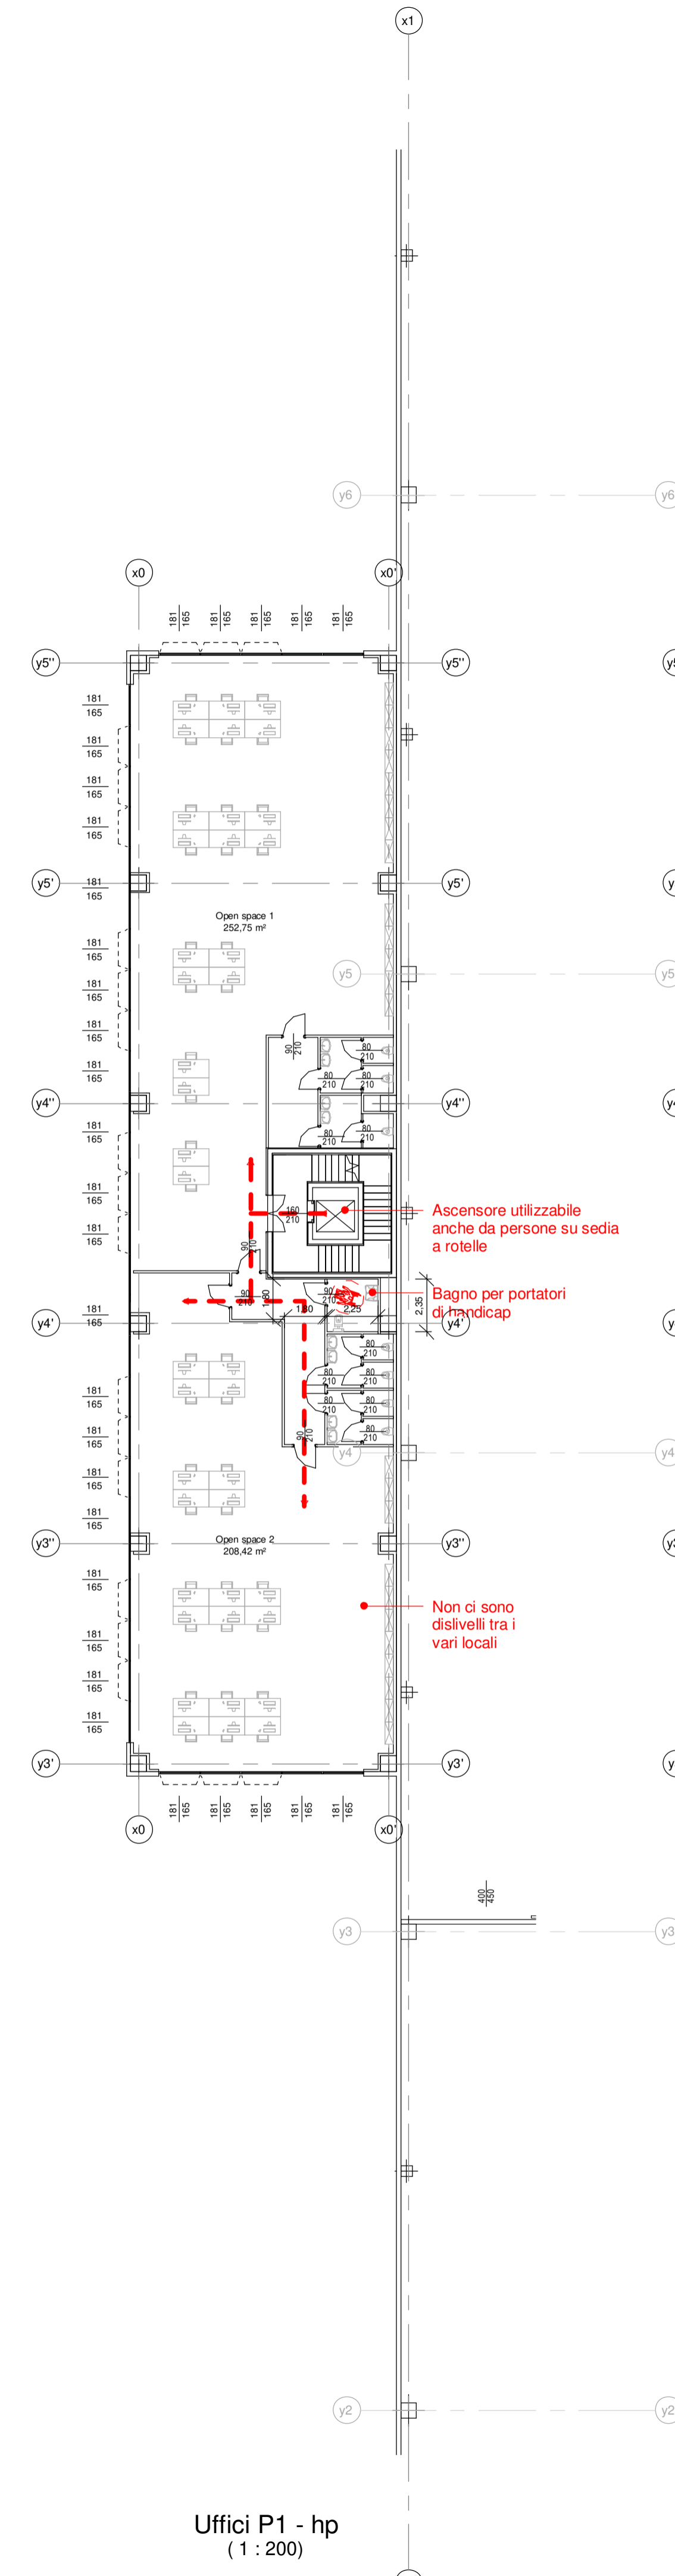

Uffici P1 - hp  
(1 : 200)

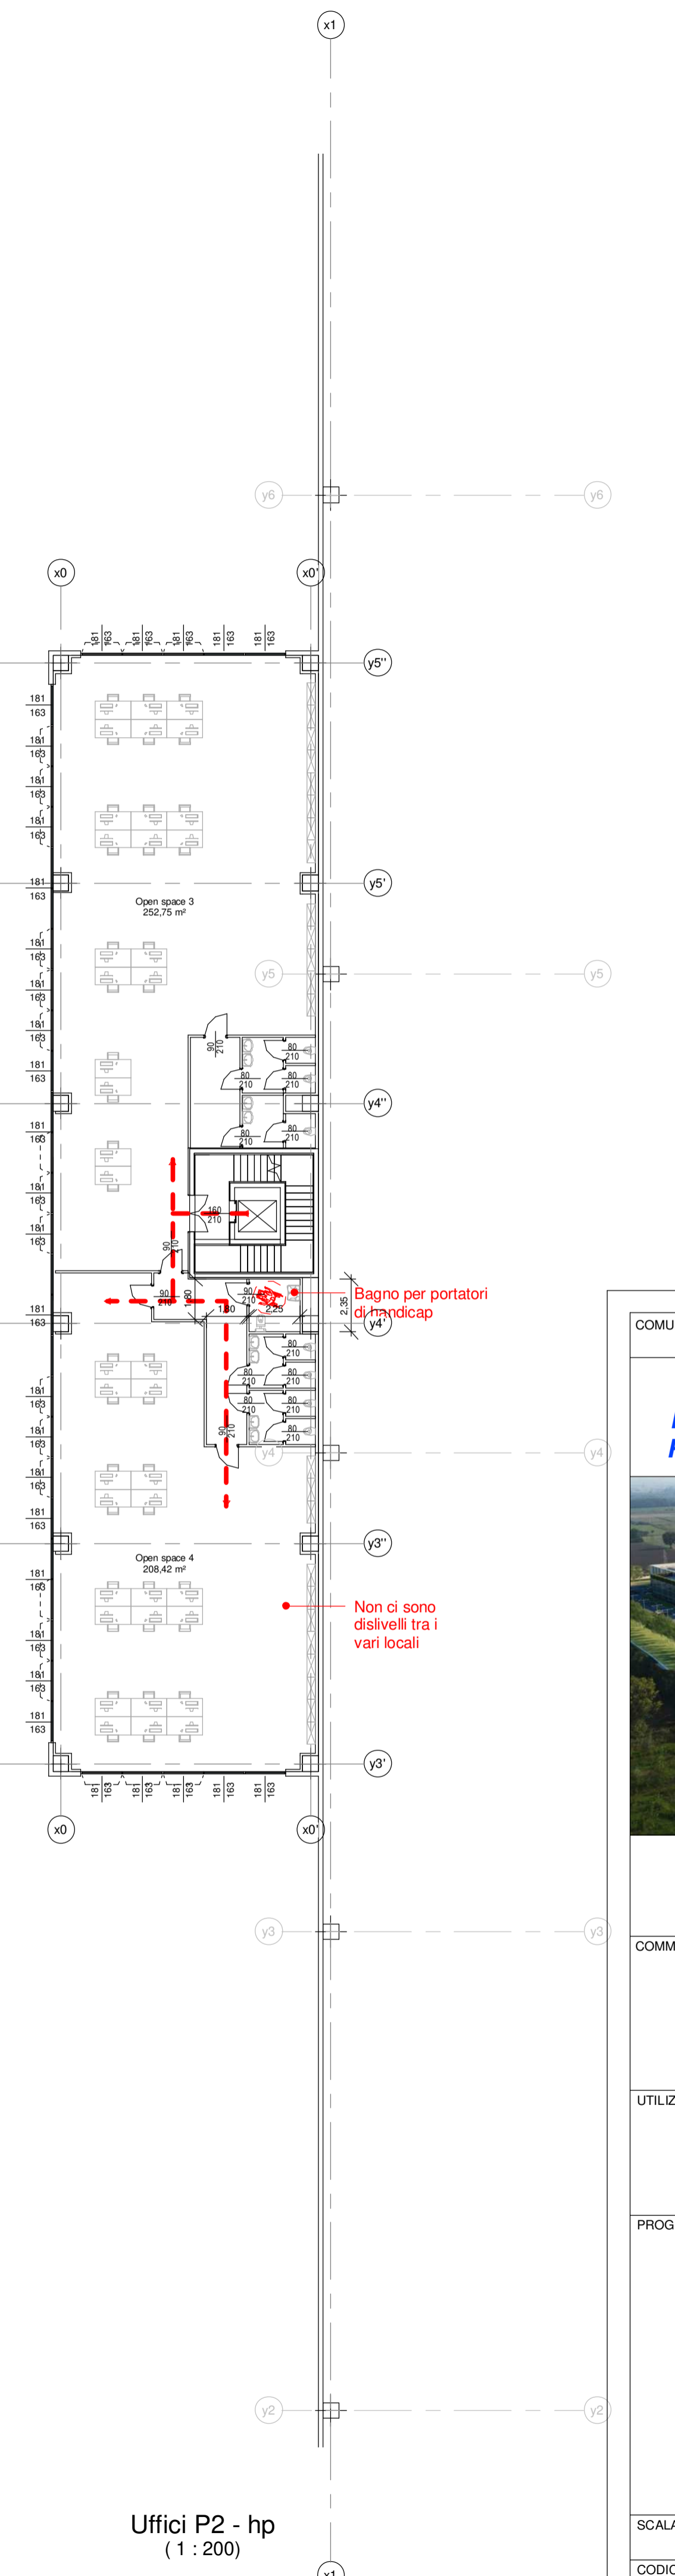

Uffici P2 - hp  
(1 : 200)

COMUNE	CASTEL SAN GIOVANNI	PROVINCIA	PIACENZA
<b>PARCO LOGISTICO A NORD AUTOSTRADA A 21</b> <b>RIVALUTAZIONE DELL'AREA "EX PORCILAIA CHIODAROLI" PER</b> <b>REALIZZAZIONE INSEDIAMENTO LOGISTICO C2U CLOSE2YOU S.r.l.</b>			
<b>RICHIESTA DI PERMESSO DI COSTRUIRE</b> <b>PROGETTO ARCHITETTONICO</b> <b>PIANTA UFFICI abbattimento barriere architettoniche</b>			
COMMITTENTE	<b>VALTIDONE S.p.A.</b> Strada 3, Palazzo B3 20090, Assago (MI) Web <a href="http://www.gruppo fbh.it">www.gruppo fbh.it</a> <small>Legale Rapp. Dott. Elia Bertola</small>		
UTILIZZATORE	<b>C2U CLOSE2YOU S.r.l.</b> Strada 1, Palazzo E1 20090, Assago (MI) Web <a href="http://www.c2u.it">www.c2u.it</a> E mail <a href="mailto:direzione@c2u.it">direzione@c2u.it</a> <small>Legale Rapp.</small>		
PROGETTISTI	<b>Studio Associato Arch. ODDI</b> Corso Matteotti n. 66 Castel San Giovanni (PC) Web <a href="http://www.studiooddi.it">www.studiooddi.it</a> Tel. +39 0523 881310 Fax +39 0523 881965 E mail <a href="mailto:info@studiooddi.it">info@studiooddi.it</a> <small>Progettisti Dott. Giuseppe ODDI - Dott. Nicola ODDI</small>		
	<b>Engineering 2K S.p.A.</b> Strada 1, Palazzo E1 20090, Assago (MI) Web <a href="http://www.eng2k.com">www.eng2k.com</a> Tel. +39 02 89268502 Fax +39 02 89268502 E mail <a href="mailto:info@eng2k.com">info@eng2k.com</a> <small>Progettisti Ing. Antonio Schinardi - Ing. Flavio Venegoni - Arch. Patrizia Prina</small>		
SCALA:	1 : 200	ELABORATO n°	1.4.5 DATA 07-12-2020 REVISIONE
CODICE LAVORO		CODICE DISEGNO	NOME FILE