




PROSPETTO NORD  
(1 : 350)

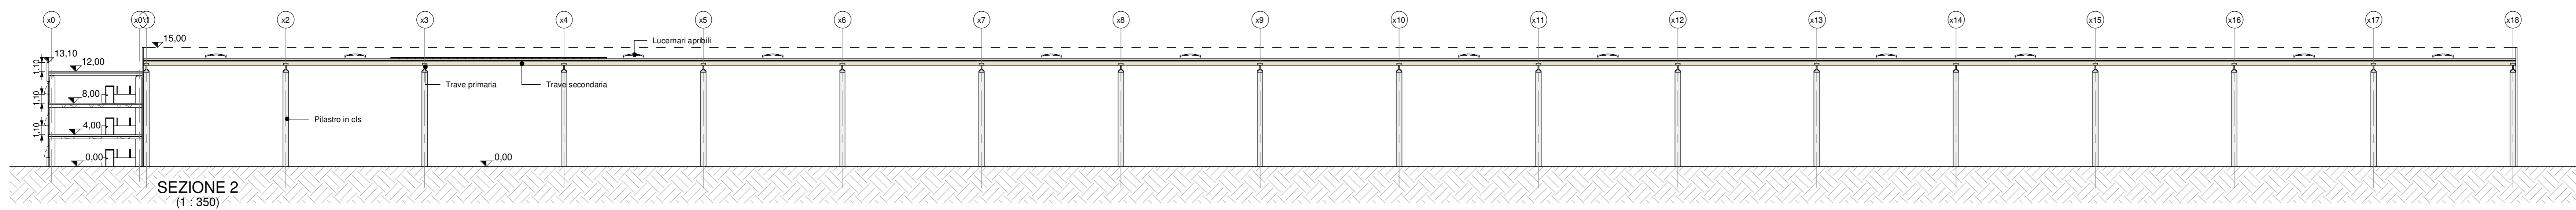


SEZIONE 2  
(1 : 350)

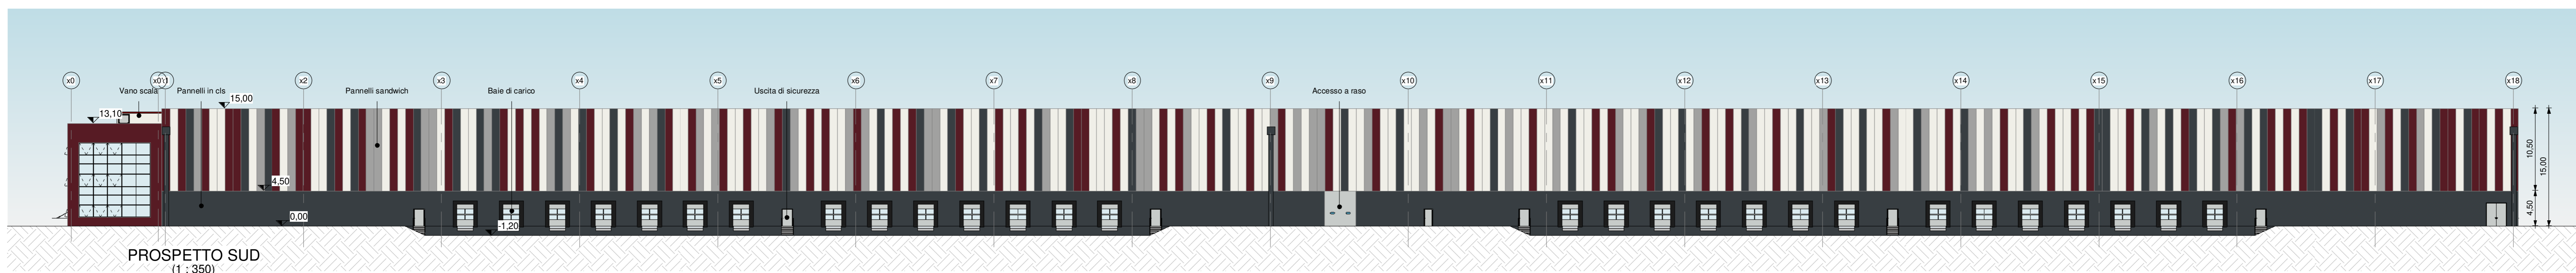


PROSPETTO SUD  
(1 : 350)

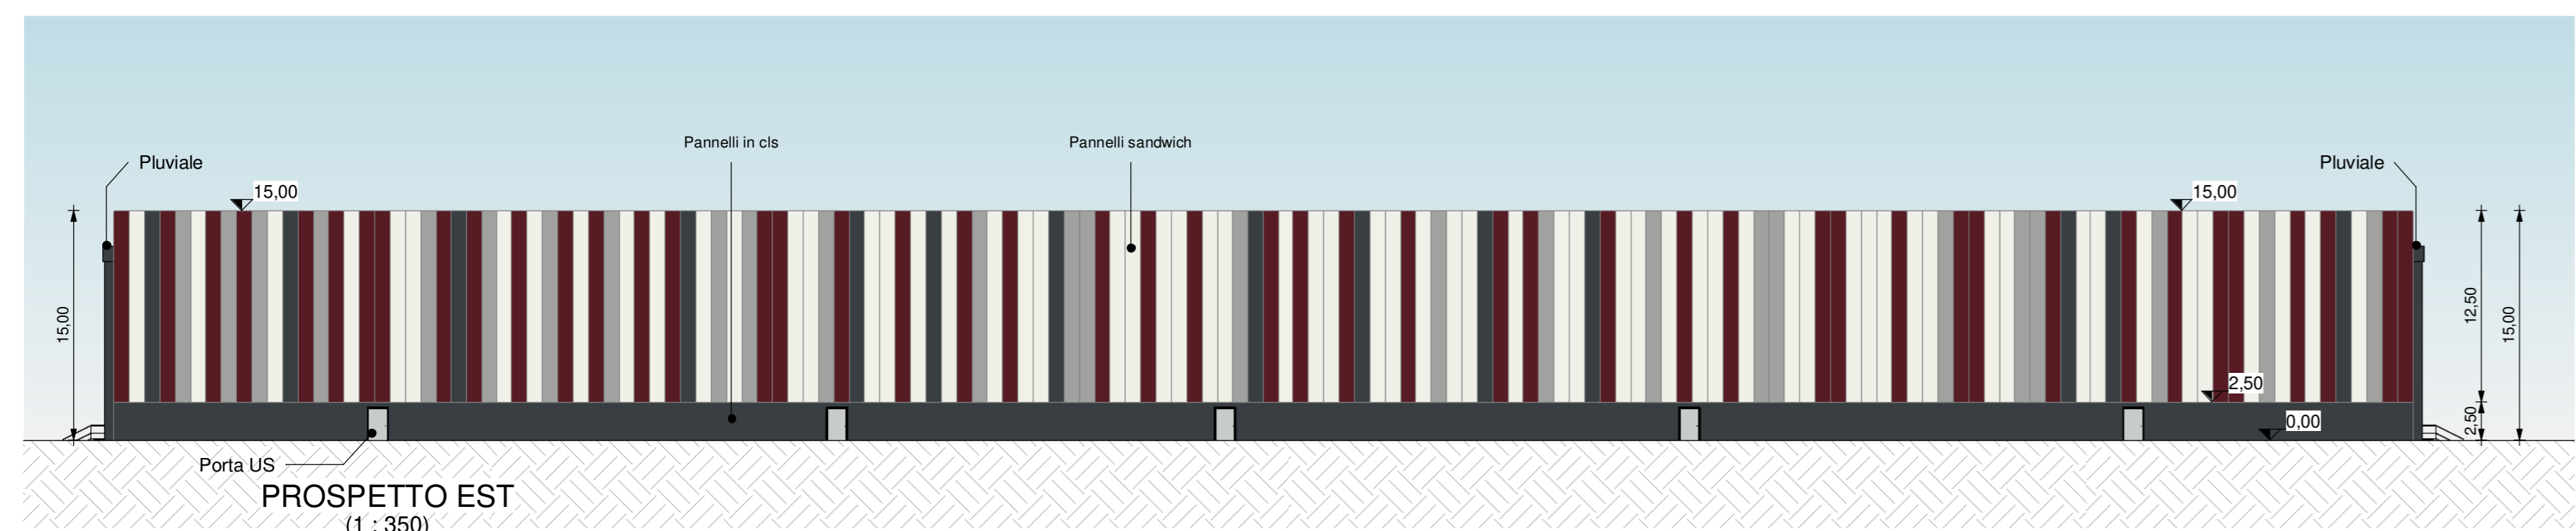


PROSPETTO EST  
(1 : 350)

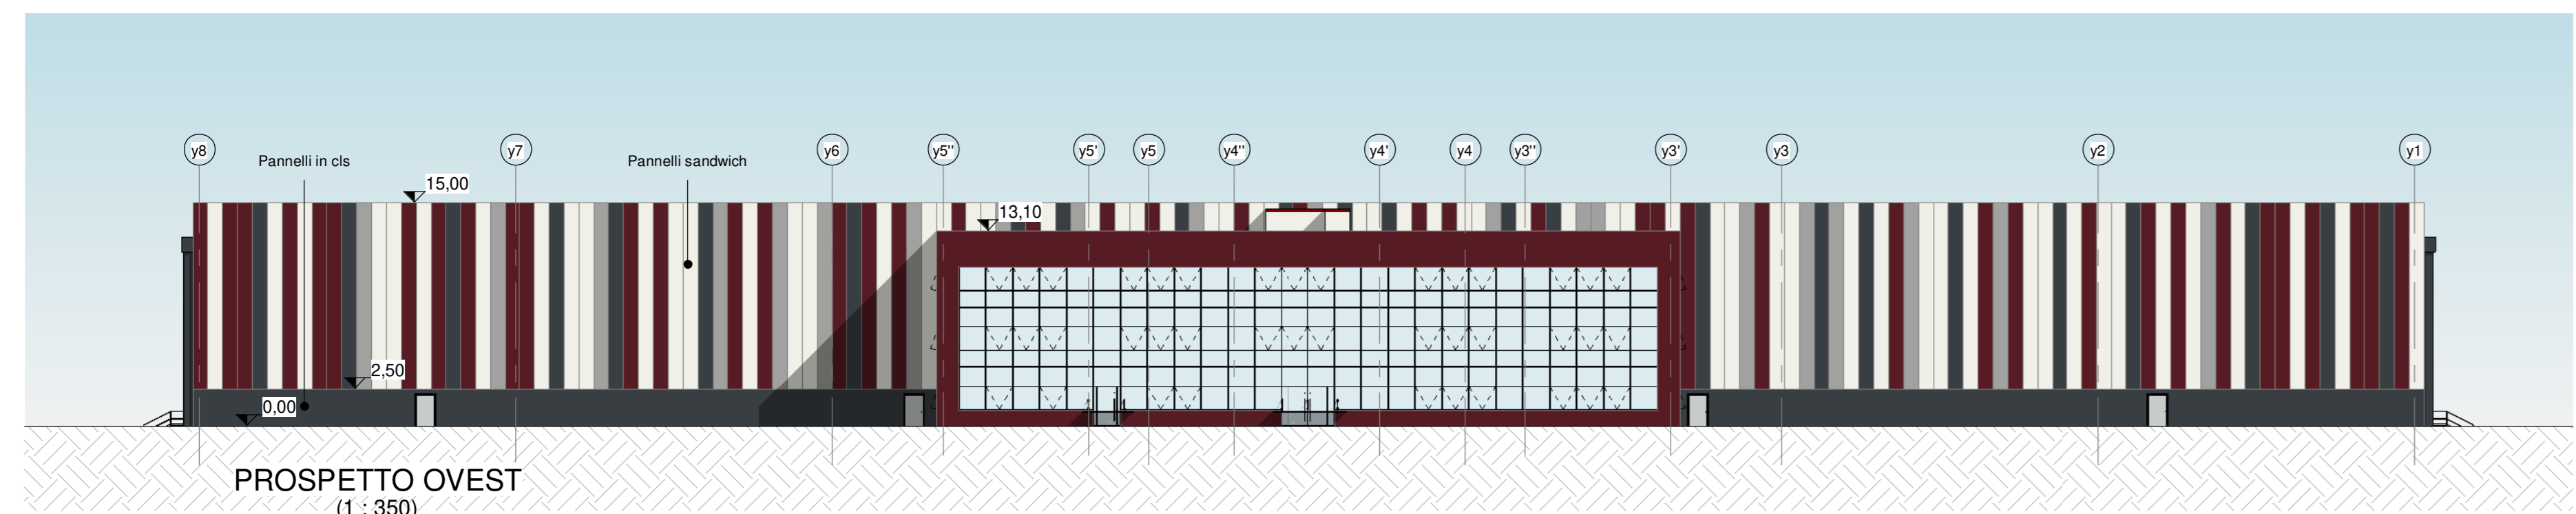

PROSPETTO OVEST  
(1 : 350)

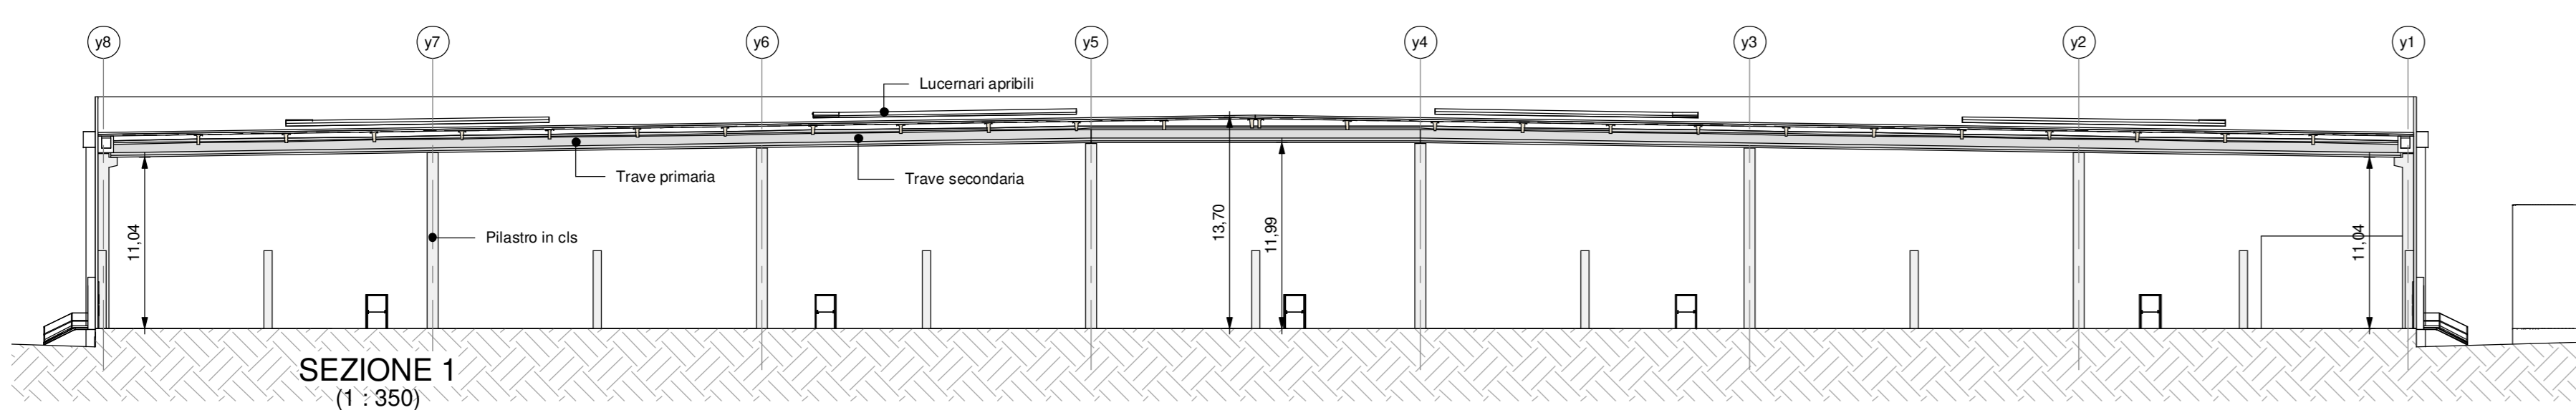

SEZIONE 1  
(1 : 350)

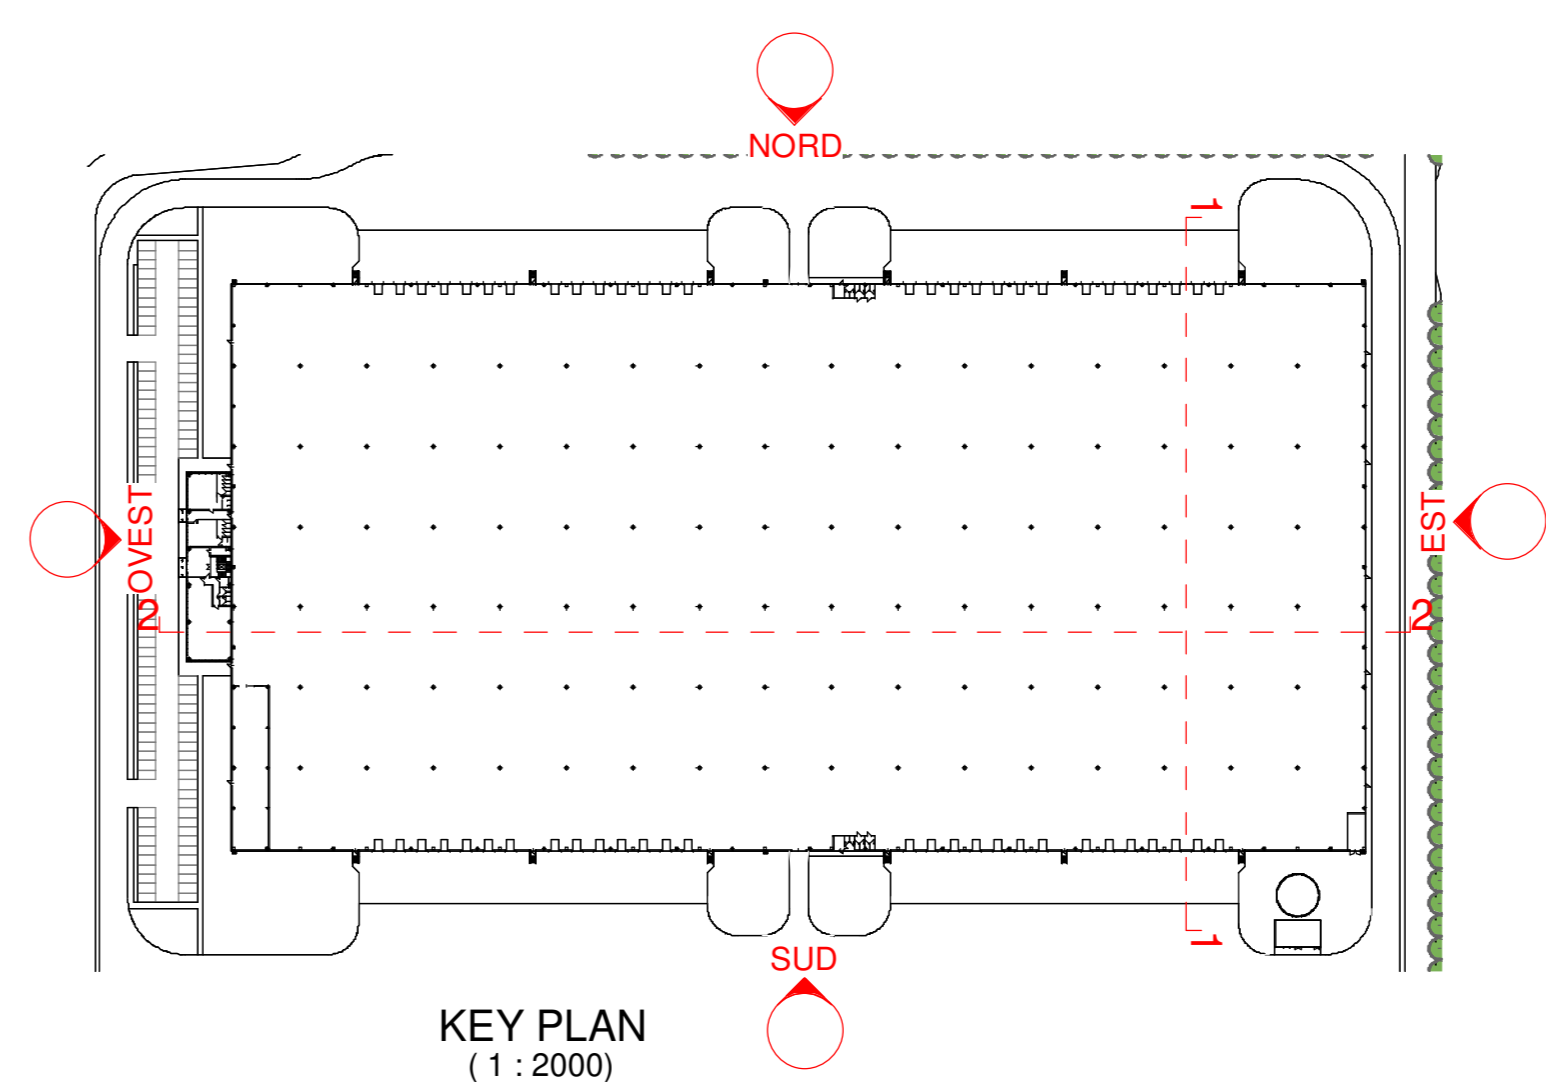

KEY PLAN  
(1 : 2000)

COMUNE	CASTEL SAN GIOVANNI	PROVINCIA	PIACENZA
<b>PARCO LOGISTICO A NORD AUTOSTRADA A 21</b> <b>RIQUALIFICAZIONE DELL'AREA "EX PORCILAIA CHIODAROLI" PER</b> <b>REALIZZAZIONE INSEDIAMENTO LOGISTICO C2U CLOSE2YOU S.r.l.</b>			
<b>RICHIESTA DI PERMESSO DI COSTRUIRE</b> <b>PROGETTO ARCHITETTONICO</b> <b>PROSPETTI E SEZIONI DEPOSITI X e Y</b>			
COMMITTENTE	<b>VALIDONE S.p.A.</b> Strada 3, Palazzo B3 20090, Assago (MI) Web www.gruppo fbh.it Legale Rapp.   Dott. Elis Benetti		
UTILIZZATORE	<b>C2U CLOSE2YOU S.r.l.</b> Strada 1, Palazzo E1 20090, Assago (MI) Web www.c2u.it E mail direzione@c2u.it Legale Rapp.		
PROGETTISTI	<b>Studio Associato Arch. ODDI</b> Corso Matteotti n. 68 Castel San Giovanni (PC) Web www.studiooddi.it Tel. +39 0523 881310 Fax + 39 0523 881965 E mail info@studiooddi.it Progettisti   Dott. Giuseppe ODDI - Dott. Nicola ODDI		
	<b>Engineering 2K S.p.A.</b> Strada 1, Palazzo E1 20090, Assago (MI) Web www.eng2k.com Tel. +39 02 89268502 Fax +39 02 89268502 E mail info@eng2k.com Progettisti   Ing. Antonio Schinardi - Ing. Flavio Veragori - Arch. Patrizia Prina		
SCALA:	Come indicato	ELABORATO n°	1.4.7
CODICE LAVORO	CODICE DISEGNO	DATA	07-12-2020
		REVISIONE	
		NOME FILE	